

Bauantragsplan		Entwurfsverfasser: Stadt Rheinfelden (Baden)	
Bauherr: Stadt Rheinfelden (Baden)		Klaus Eberhardt, Oberbürgermeister	
Klaus Eberhardt, Oberbürgermeister		Postfach 1960, 79605 Rheinfelden	
Unterschrift: <i>[Signature]</i>		Unterschrift: <i>[Signature]</i>	
Projektnummer: 281		Paranummer: BA-006	
Plannummer: 281		Index:	
Gezeichnet: Maßstab 1:500		Lageplan	
29.03.2017 KB			


Bauherr: Stadt Rheinfelden (Baden)
 Klaus Eberhardt, Oberbürgermeister
 Postfach 1960, 79605 Rheinfelden

Entwurfsverfasser: Stadt Rheinfelden (Baden)
 Klaus Eberhardt, Oberbürgermeister
 Postfach 1960, 79605 Rheinfelden

Projektnummer: 281
Paranummer: BA-006

Gezeichnet: Maßstab 1:500
Lageplan

29.03.2017 KB

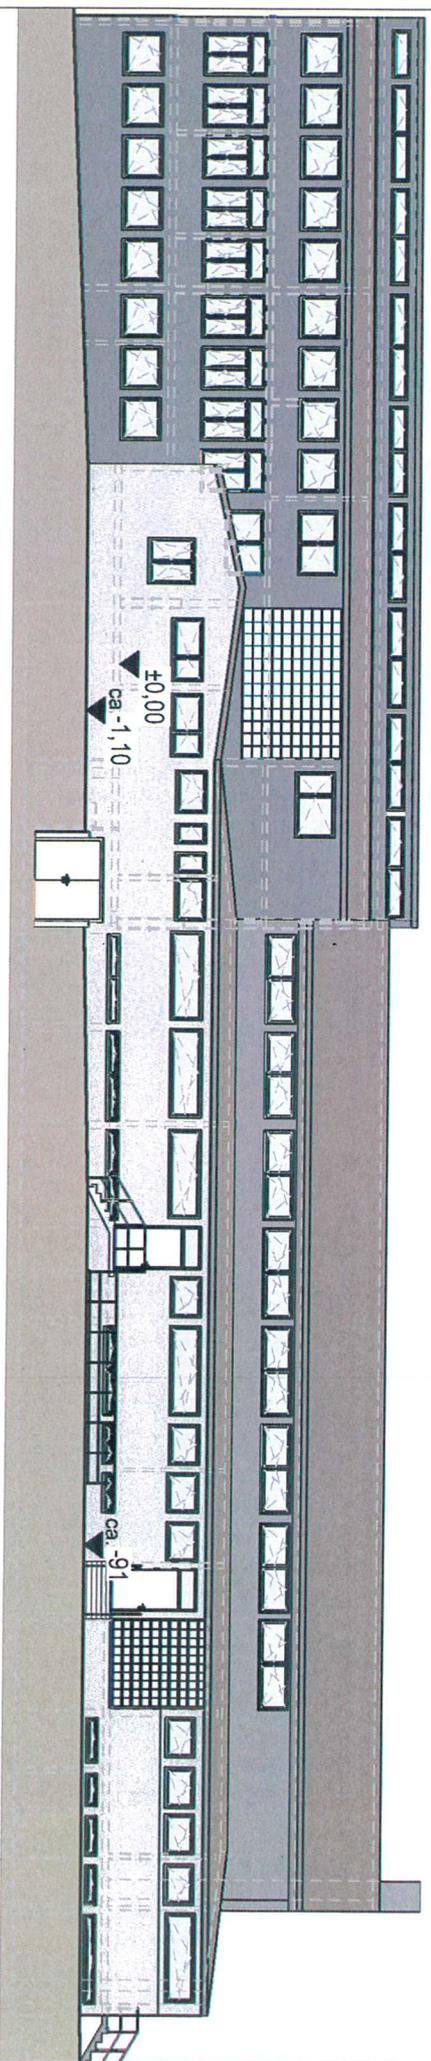

- Bestand
- Neubau
- Abbruch

Index	Datum	Änderung	Bearbeiter


Bauantragsplan

Bauherr: Stadt Rheinfelden (Baden)
 Klaus Eberhard, Oberbürgermeister
 Postfach 1560, 79605 Rheinfelden

Entwurfsverfasser: Stadt Rheinfelden (Baden)
 Amt für Gebäudemanagement
 Dipl. Ing. Architekt Erik Füss, Amtsleiter
 Postfach 1500, 79605 Rheinfelden

Unterschrift: _____

Projektnummer:	281	Projektname:	Scheffelschule Umbau Ganztagschule, Steinstraße 3, 79618 Rheinfelder	Plannummer:	BA-007
Plandatum:	10.05.2017	Gezeichnet:	KB	Index:	-
Maßstab:	1:250	Planbezeichnung:	Ansicht - Norden		

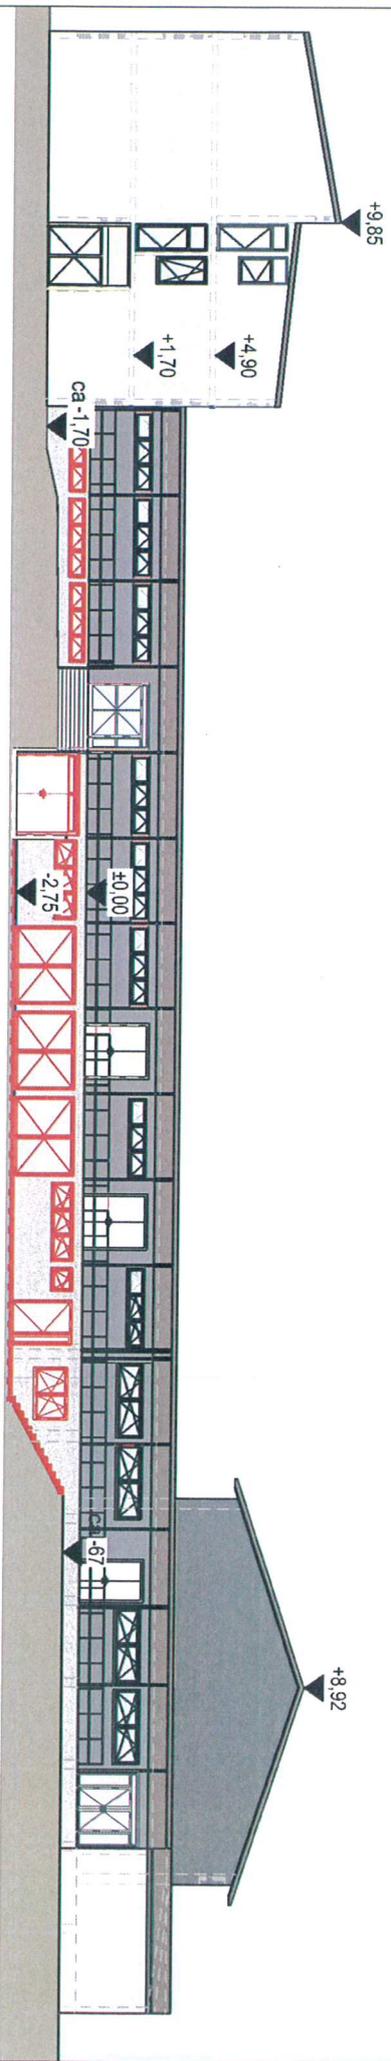

- Bestand
- Neubau
- X
X
X

Abbruch

Index	Datum	Änderung


Bauantragsplan

Bauherr: Stadt Rheinfelden (Baden)
 Klaus Eberhard, Oberbürgermeister
 Postfach 1560, 79605 Rheinfelden

Entwurfsverfasser: Stadt Rheinfelden (Baden)
 Amt für Gebäudemangement
 Dipl. Ing. Architekt Erik Friss, Amtsleiter
 Postfach 1560, 79605 Rheinfelden

Unterschrift: _____

Projektnummer: 281	Projektname: Scheffelschule Umbau Ganztagschule, Steinstraße 3, 79618 Rheinfelder	Plannummer: BA-008
Plandatum: 10.05.2017	Gezeichnet: KB	Maßstab: 1:300
Planbezeichnung: Ansicht - Osten		Index: -

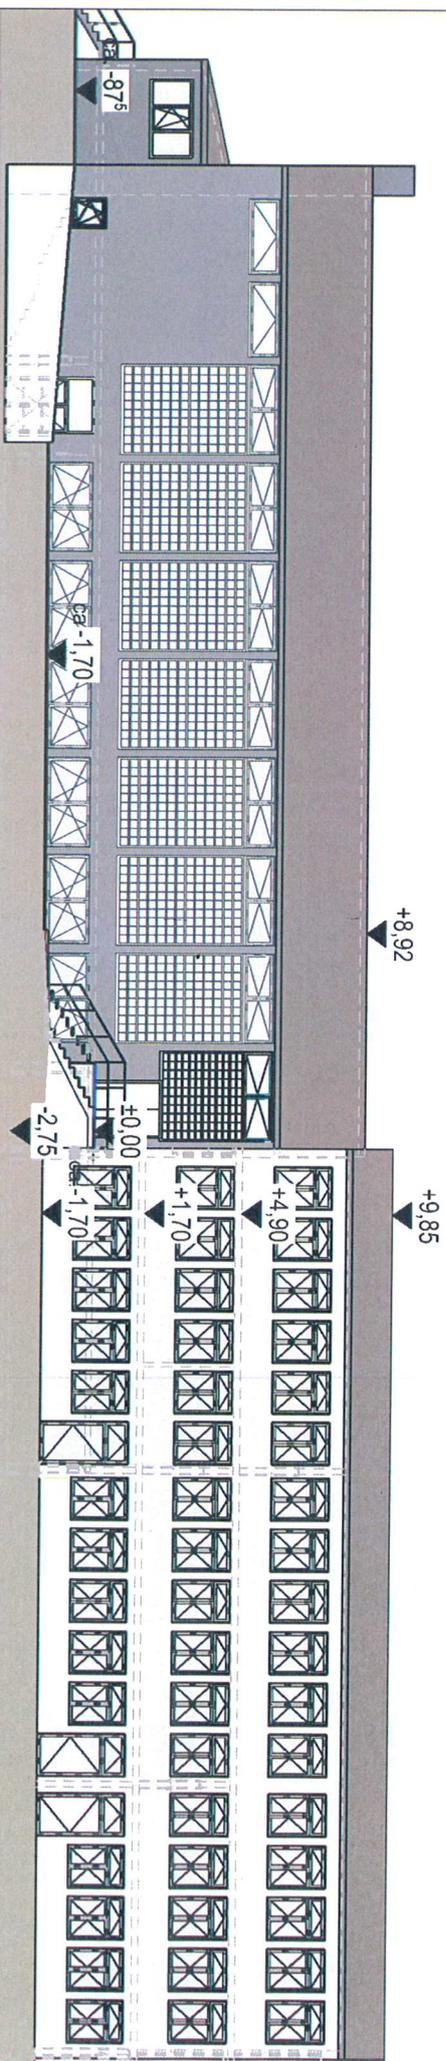

- Bestand
- Neubau
- Abruch

Index	Datum	Änderung	Bearbeiter


Bauantragsplan

Bauherr: Stadt Rheinfelden (Baden)
 Klaus Eberhard, Oberbürgermeister
 Postfach 1560, 79605 Rheinfelden

Entwurfsverfasser: Stadt Rheinfelden (Baden)
 Amt für Gebäude und Anlagen
 Dipl.-Ing. Architekt Erik Füss, Amtsleiter
 Postfach 1560, 79605 Rheinfelden

Unterschrift: _____

Projektnummer:	281	Projektname:	Schneffelschule Umbau Ganztagschule, Steinstraße 3, 79618 Rheinfelder	Plannummer:	BA-009
Plandatum:	10.05.2017	Gezeichnet:	KB	Index:	-
Masstab:	1:250	Planbezeichnung:	Ansicht - Süden		

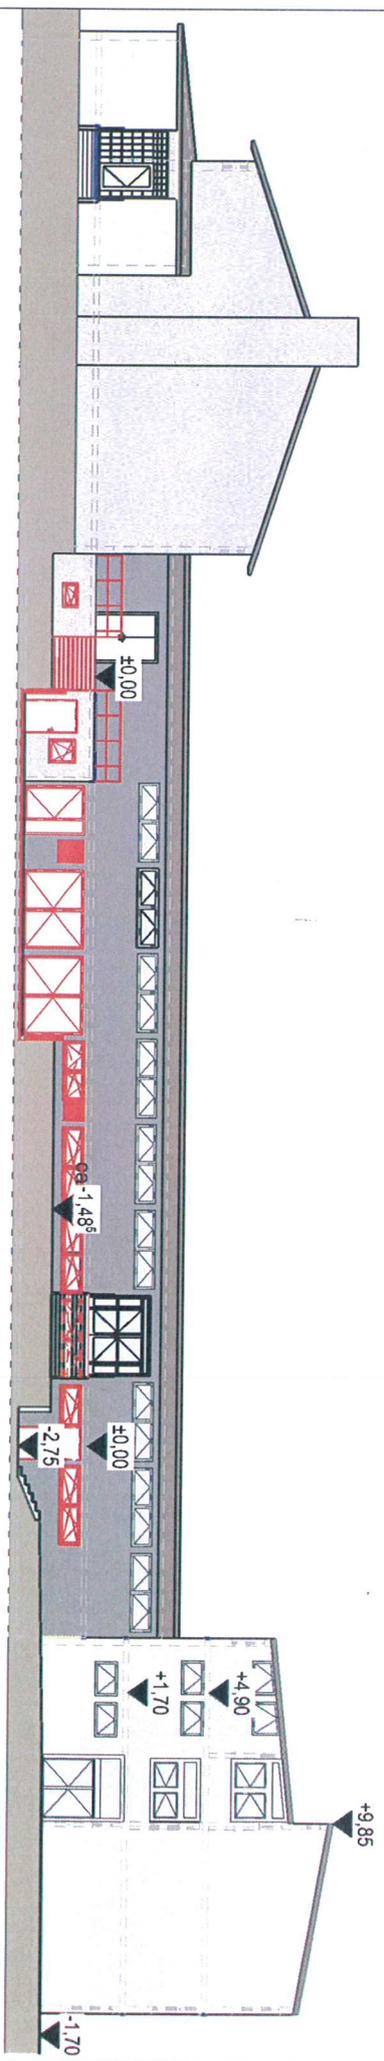

- Bestand
- Neubau
- Abruch

Index	Datum	Änderung	Bearbeiter

Bauantragsplan

Bauherr: Stadt Rheinfelden (Baden)
 Klaus Eberhard, Oberbürgermeister
 Postfach 1580, 79605 Rheinfelden

Entwurfsverfasser: Stadt Rheinfelden (Baden)
 Amt für Gebäudemanagement
 Dipl. Ing. Architekt Erik Füss, Amtsleiter
 Postfach 1580, 79605 Rheinfelden

Unterschrift: _____

Projektnummer:	281	Projektname:	Scheffelschule Umbau Ganztagschule, Steinenstraße 3, 79618 Rheinfelden
Plandatum:	10.05.2017	Gezeichnet:	KB
		Maßstab:	1:300
		Planbezeichnung:	Ansicht - Westen
		Plannummer:	BA-010
		Index:	-