





- 50 m -

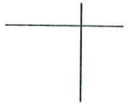

WA	II
GRZ 0,4	GFZ 0,8
o	SD

1WE pro Gebäude

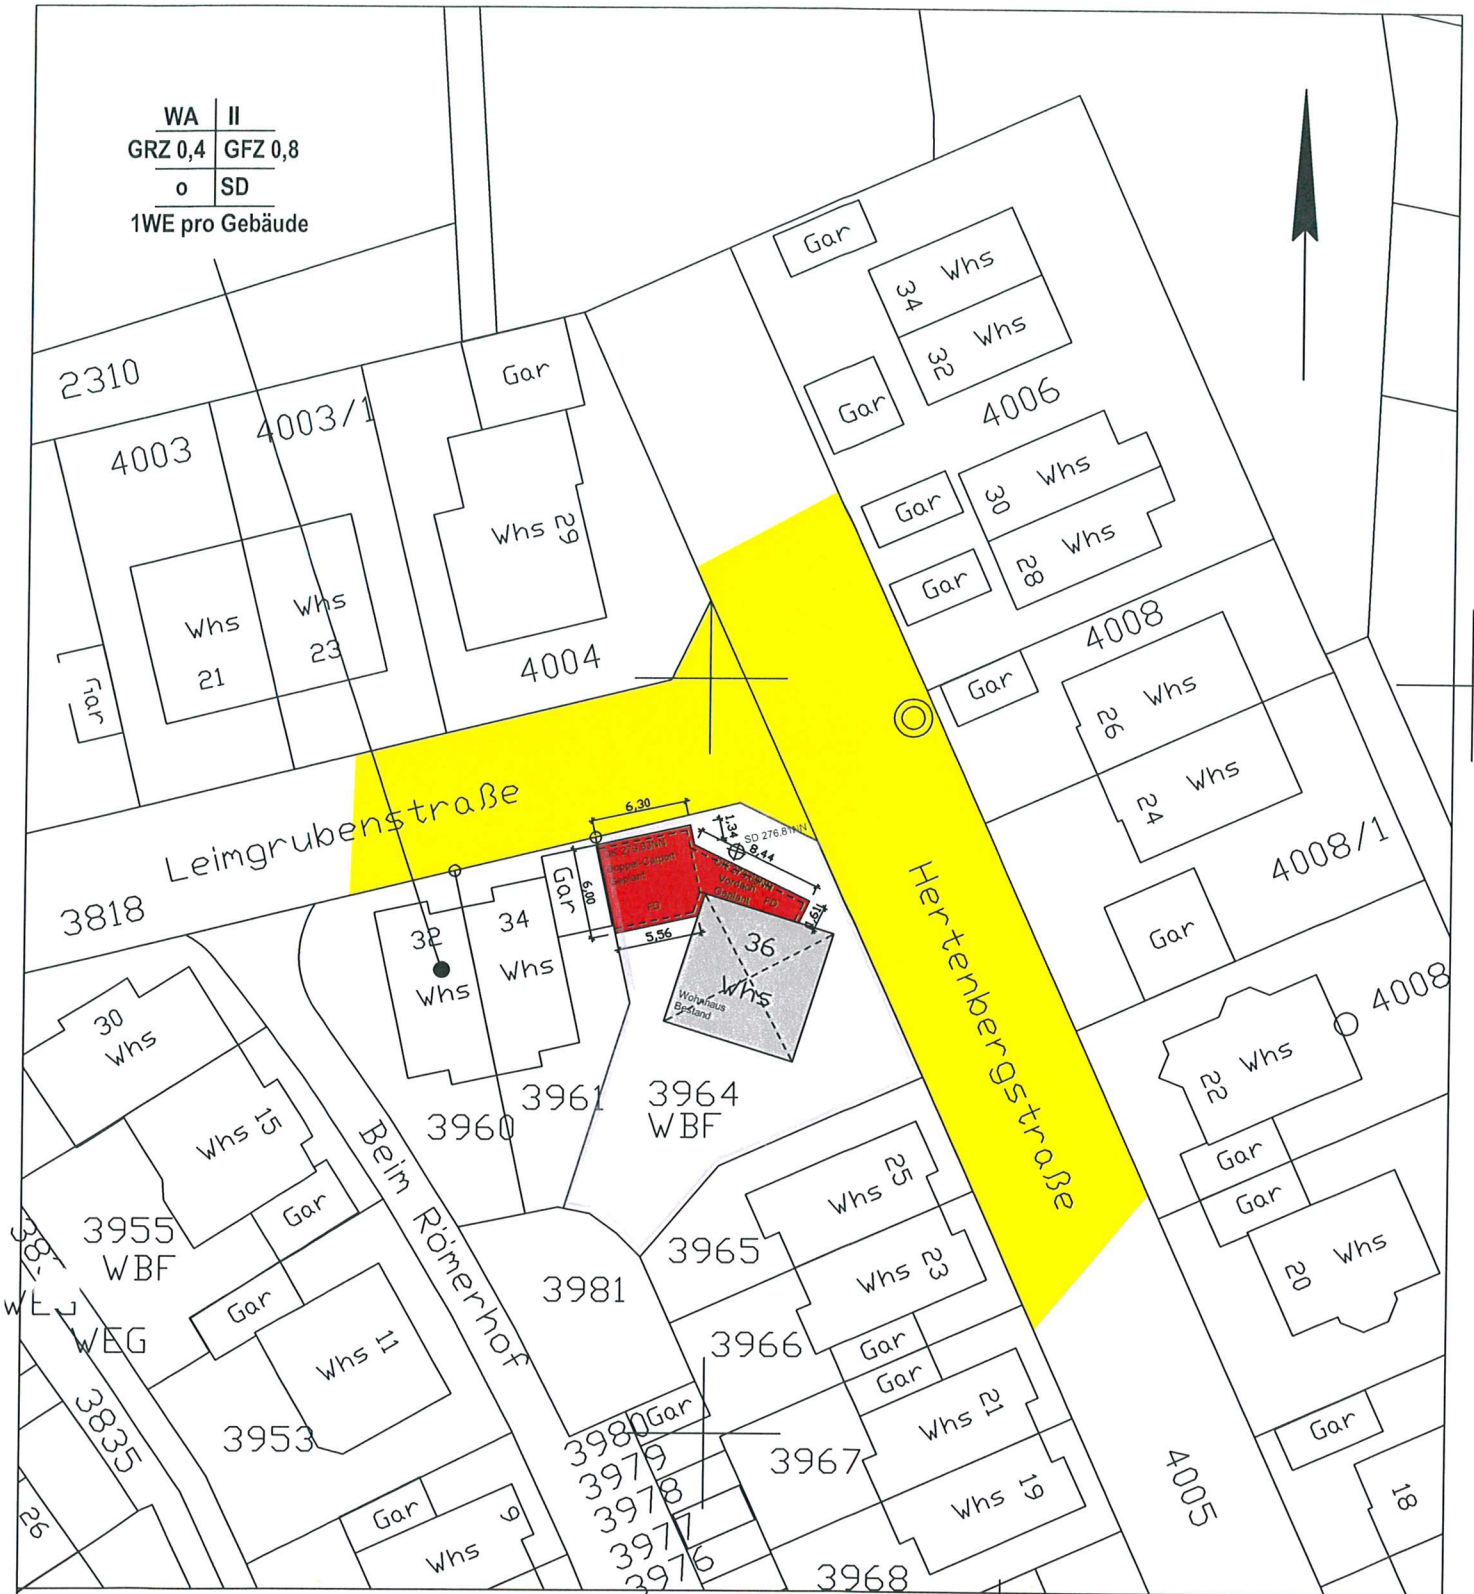

LAGEPLAN M 1:500

Zeichnerischer Teil zum Bauantrag

Kreis: Lörrach
Stadt: Rheinfelden
Gemarkung: Herten

Flst.Nr.: 3964
Datum: 13.02.2017
Geändert:

Bezugshöhe: Kanaldeckel MW-Schacht in der Einfahrt laut Entwässerungsgesuch

Darstellung entspricht dem Liegenschaftskataster/dxf-Datei vom 12.10.2016

Michael Peters

Architekt Dipl.-Ing.
Lessingstrasse 6
79312 Emmendingen
Tel. 07641/ 53466
mp.peters@online.de



Hertenbergstraße

Gehweg


Grünfläche

Öffentliches
Grün

Neue Versickerungsmulde
als Rasenmulde mit belebter
Bodenschicht d=min. 30cm.
Wasserspiegeltiefe max. 30cm
Fläche ca. 6,00m²
Abstand zu Gebäude min. 4,00m

Leimgrubenstraße

Grenze

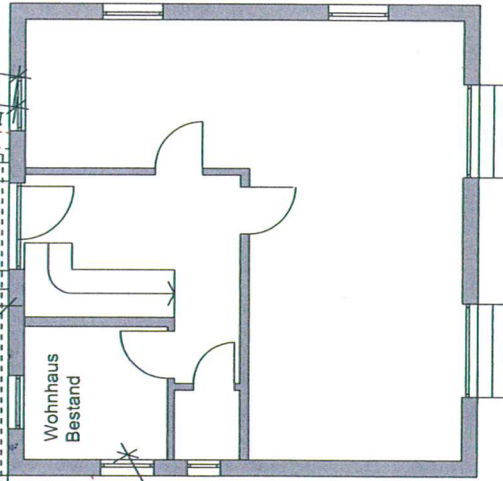

Zugang
Bestand

Blumenbeet
vorhanden

Vordach
Geplant

Wohnhaus
Bestand

Carport
Bestand

Doppelcarport
Geplant

Grenze

3964

**Bauantrag Neubau
Carport und Vordach**
Leimgrubenstraße 36
79618 Rheinfelden-Herten
Flst. Nr. 3964

Bauherr:


Unterschrift:

Architekt:
Michael Peters
Architekt Dipl.-Ing.
Lessingsstrasse 6
79312 Emmendingen
Tel. 07641/ 53466
mp.peters@online.de


Unterschrift:

GRUNDRISS

Maßstab : 1 / 100
Datum : 13.02.2017

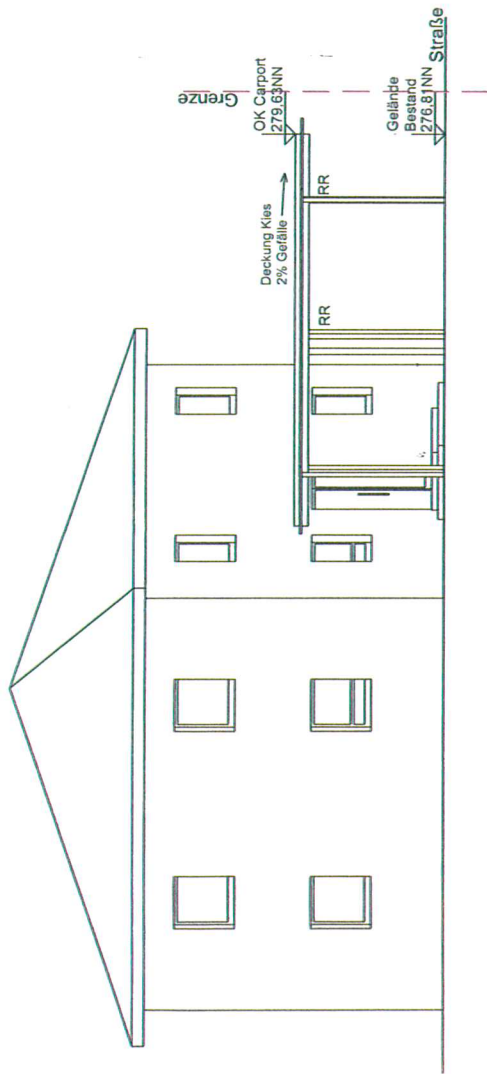

Ansicht Nordost

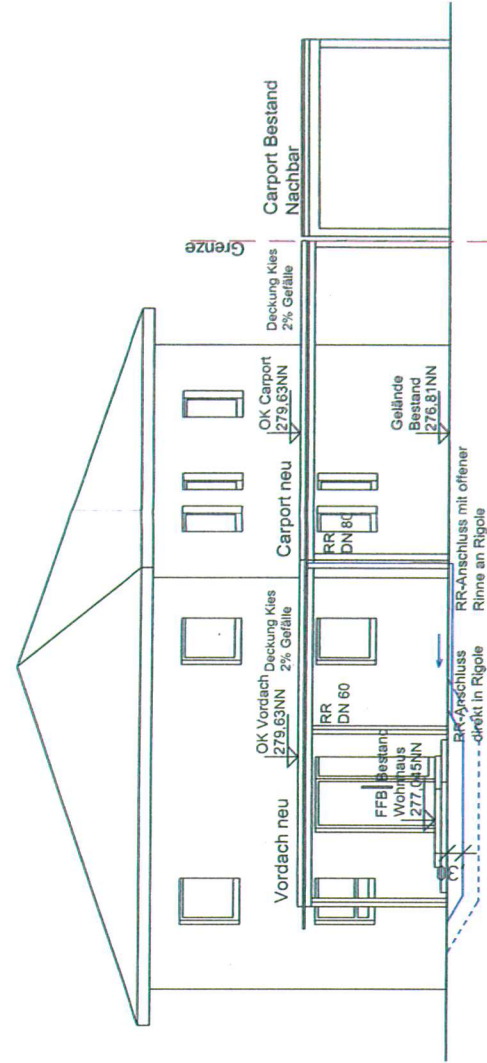

Ansicht Nordwest

**Bauantrag Neubau
Carport und Vordach**

Leimgrubenstraße 36
79618 Rheinfelden-Herten
Flst. Nr. 3964

Bauherr:

Architekt:

Michael Peters
Architekt Dipl.-Ing.
Lessingstrasse 6
79312 Emmendingen
Tel. 07641/ 53466
mp.peters@online.de

Unterschrift:

ANSICHTEN, SCHNITT

Maßstab : 1 / 100
Datum : 13.02.2017

