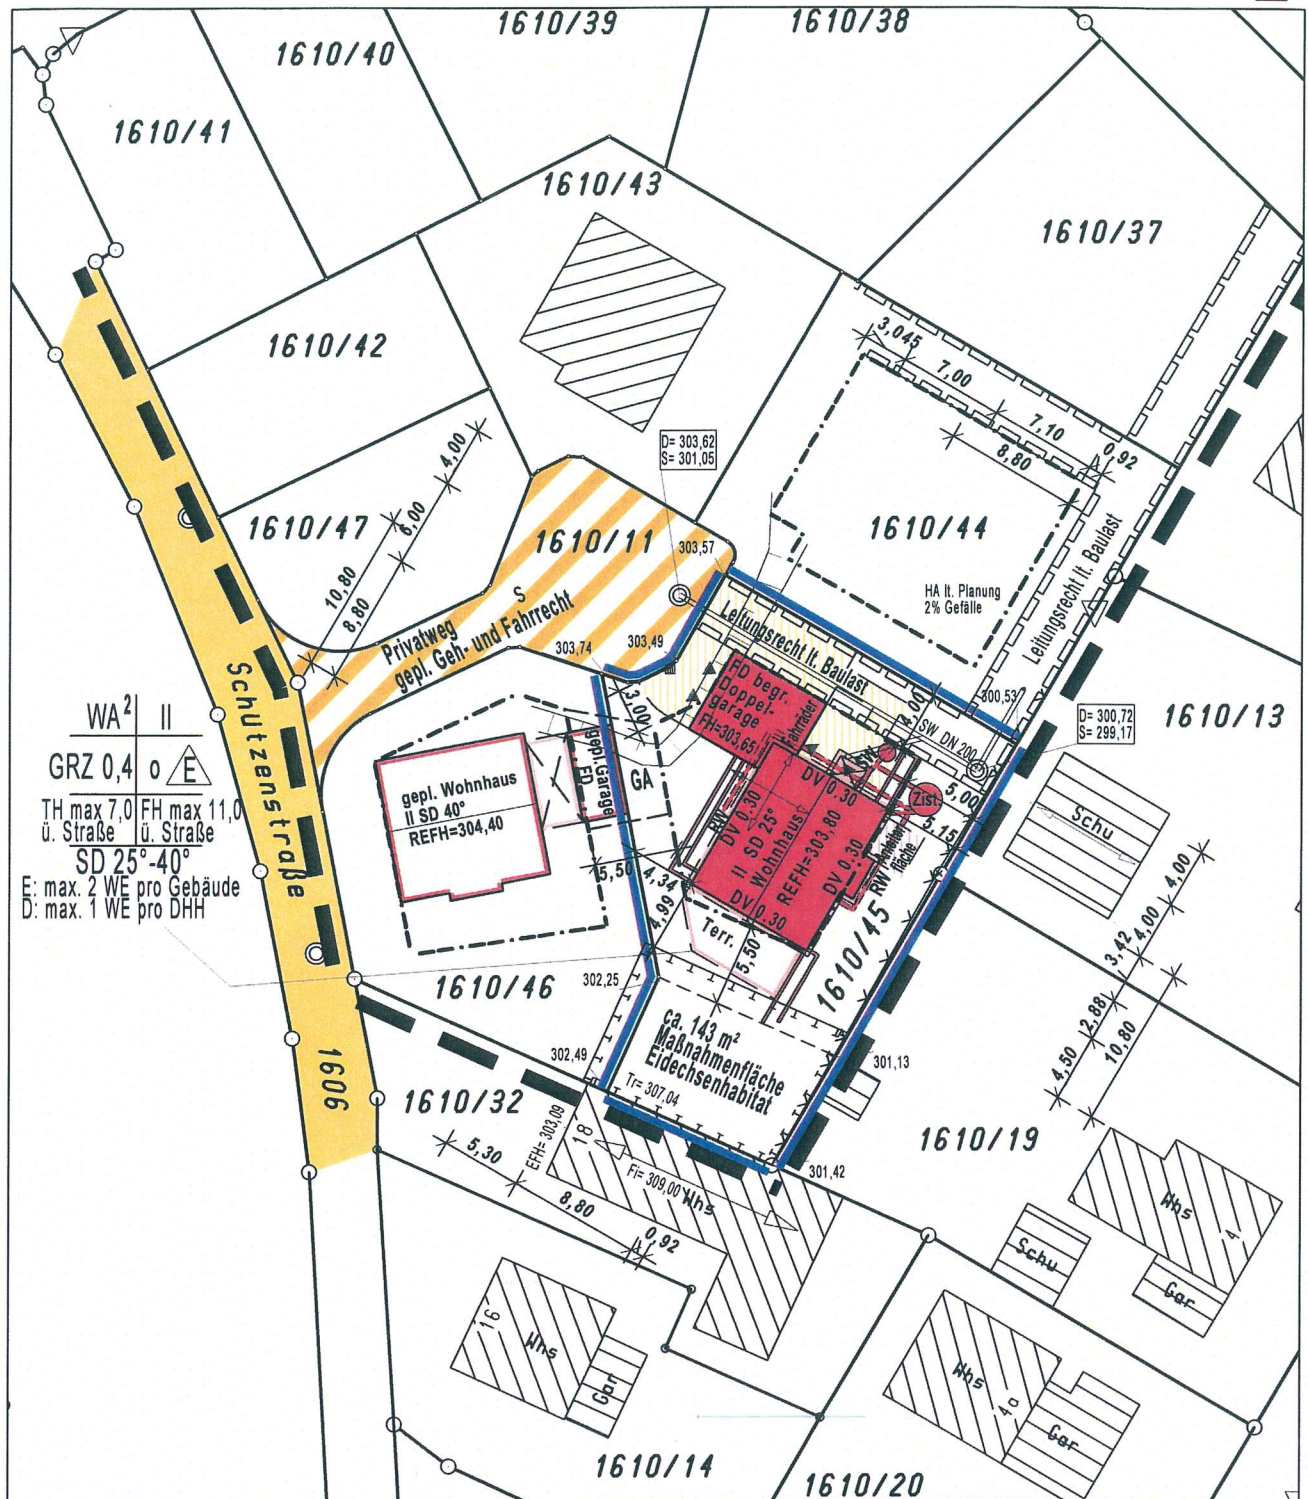


Lageplan - zeichnerischer Teil zum Bauantrag

**BV Hörner**

Der Auszug stimmt mit dem Liegenschaftskataster überein. (§4 Abs. 2 LBOVVO)
Zeichnerischer Teil nach
§4 Abs. 2 LBOVVO bearbeitet.

Maßstab 1 : 500

Stockach, den 17.05.2017

VERMESSUNGSBÜRO
Dipl. Ing. (FH) - BERATENDER ING. BDB

Heideweg 3 78333 Stockach Tel.: 07771/9316-0 Fax.: 9316-21

Dipl. Ing. (FH) Günter Schüttig

Für den Höhenanschluß wurde der Kanalplan der Gemeinde angehalten

Keine Haftung für sonst.
unterirdische Leitungen.

17709lv.qvp