




ZEICHENERKLÄRUNG:

- Fahrbahnrand befestigt
- Fahrbahnrand unbefestigt
- Mischwasserkanal best.
- Mischwasserkanal geplant
- Regenwasserkanal best.
- Regenwasserkanal geplant
- Regenwasserkanal geplant
- Schacht Mischwasser best.

Schacht Mischwasser geplant

Schacht Regenwasser geplant

Höhe OK Deckenmitte

Höhe Sohle Einlauf

Höhe Sohle Auslauf

Schachtdurchmesser (Innen)

Rohrdurchmesser (Innen) und Material

Rohrgefälle (über 2D-Länge gerechnet)

Fließrichtung

Schachtdeckel (Ø 62,5 cm)

Straßeneinlauf best. / gepl.

Muldeneinlauf best. / gepl.

Unterflurhydrant

Wasserschleier best. / gepl.

Gasschieber

E - Kasten

Nutzungs Grenze

Zaun

Überflurhydrant

Laubbaum

Busch / Strauch

Gebäude

Beton

Metal

Pflaster / Verbundstein

Asphalt - Fahrbahn

Asphalt - Gehweg / Radweg

Wiese / Grünfläche

Acker

Schotter / Kies

Asphalt - Fahrbahn geplant

Asphalt - Gehweg / Radweg geplant

Anlage:
Gehört zum Antrag vom:

Kanaldaten z.T. vom Ing. Büro Böck (erhalten von der Stadt Rheinfelden)

3D Länge = wahre dreidimensionale Länge (ab 70 % Gefälle und >10m Länge)

Fremdunterlagen: Sämtliche Kabel- und Leitungsbestände wurden nach Vorgabe der jeweiligen Träger übernommen.

Aufnahmestand: Aufnahme der Topografie erfolgte im Juni / November 2015

Katasterstand: Digitales Kataster des Landesvermessungsamtes vom November 2015

Lagebezug: Gauss-Krüger-Koordinatensystem

Höhenbezug: HB Nr. Rathaus Karsau 338,404 m ü.NN Nordseite

**VORABZUG
NUR ZUR AUSSCHREIBUNG**

Bauherr: Planfertiger:
GANZ + RUTNER
Ingenieur GmbH
Brombachstrasse 10
79616 RHEINFELDEN

AUSFÜHRUNGSPLANUNG

STADT RHEINFELDEN

OT KARSAU

ENTWÄSSERUNG BURGSTRASSE

Lageplan Projekt Teil 2

GANZ + RUTNER
INGENIEUR GMBH
BROMBACHSTRASSE 10
79616 RHEINFELDEN
Telefon 07623 - 50678
Fax 07623 - 50678
gr@ganzrutner.de
www.ganzrutner.de

Maßstab: 1:250

Plan Nr.: 0051411121

Blattgröße: 154 x 58 cm

Datum: 24.02.2016

Gezeichnet: Fr

Geprüft: Di

Revisur: A

Blatt: 8