


Stadt Rheinfelden Gemarkung Karsau Flurstück Nr. 1796/2

Gefertigt auf der Grundlage eines Auszuges
aus dem Liegenschaftskataster neusten Standes
und nach §4 LBOVVO ausgearbeitet.

VERMESSUNGSBÜRO Carl STEFFENSEN
Sachverständiger nach § 5 (6) LBOVVO
Habsburgerstr. 18, 79664 Wehr
Tel. 07762-51350 Fax. 07762-51351
Steffensen@Carl-Steffensen.de

Wehr, den 08.03.2017

— — — — — Baugrenze
— — — — — Trauflinie

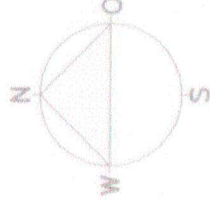

Darstellung entspricht dem Liegenschafts-
kataster, Abweichung gegenüber dem Grund-
buch möglich.

LAGEPLAN

Maßstab 1:500

WEHR, DEN 9.05.2017
INGENIEURBÜRO
DIPLOM-INGENIEUR JÜRGEN PIEK
KREISCHSTR. 12 79664 WEHR
Tel. 07764 565321 Mail info@ib-piek.de

ÄNDERUNGSPLANUNG ZU ZWEIFAMILIENHAUS MIT EINLIEGERWOHNUNG AZ 2012296

Baugrundstück Gemarkung Karsau, Flurstück 1796/2, Am Ölberg 12

Bauherren: Eheleute Arzu und Caglar Colkusu, 79618 Rheinfelden

Planverfasser: Dipl. Ing. H.-Jürgen Plek, Krebsbachstrasse 32, 79664 Wehr

Planverfasser

Bauherren

19.06.2017

Rheinfelden, den

ANSICHT OSTEN


GEPLANTES GELÄNDE

VOR GELÄNDE

306.50

311.50

H. Plek

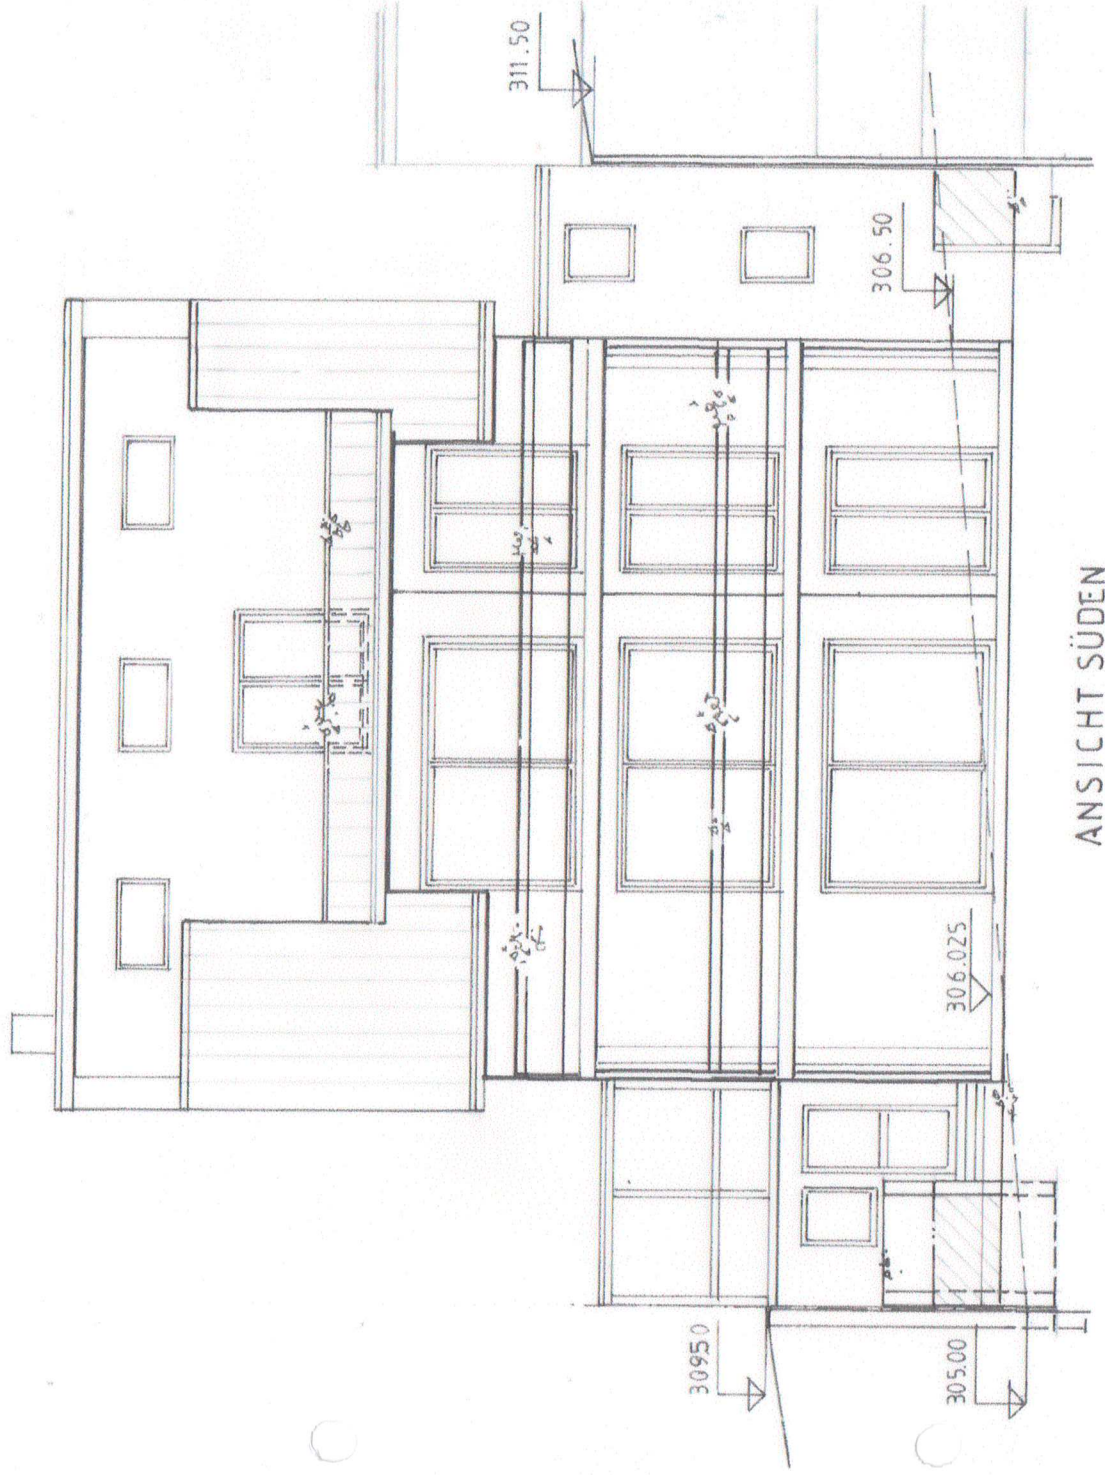

ANSICHT SÜDEN

ÄNDERUNGSPLANUNG ZU ZWEIFAMILIENHAUS MIT EINLIEGERWOHNUNG AZ 2012296

Baugrundstück Gemarkung Karsau, Flurstück 1796/2, Am Ölberg 12

Bauherren: Eheleute Arzu und Caglar Cökusu, 79618 Rheinfelden

Planverfasser: Dipl. Ing. H.-Jürgen Piek, Krebsbachstrasse 32, 79664 Wehr

Rheinfelden, den 19.06.2017

Bauherren

Planverfasser


H.-J. Piek


ÄNDERUNGSPLANUNG ZU ZWEIFAMILIENHAUS MIT EINLIEGERWOHNUNG AZ 2012296

Baugrundstück Gemarkung Karsau, Flurstück 1796/2, Am Ölberg 12
Bauherren: Eheleute Arzu und Caglar Cökusu, 79618 Rheinfelden
Planverfasser: Dipl. Ing. H.-Jürgen Plek, Krebsbachstrasse 32, 79664 Wehr

19.06.2017
Bauherren
Planverfasser

ANSICHT WESTEN

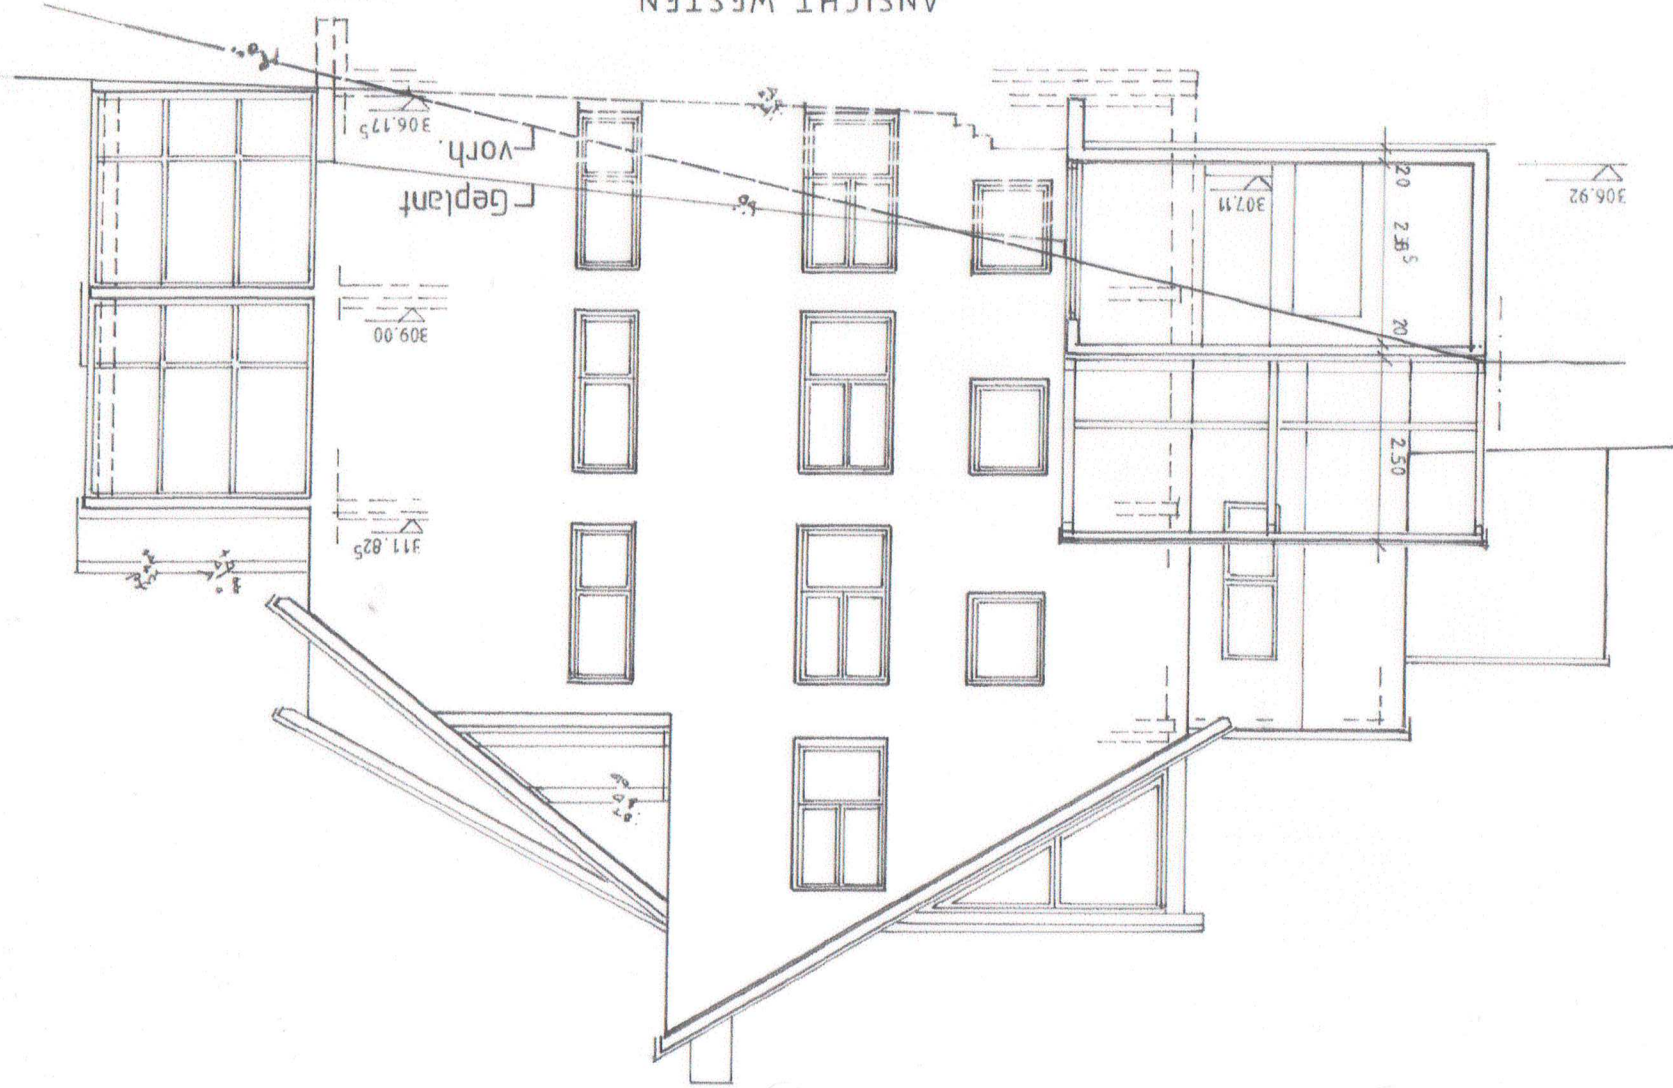

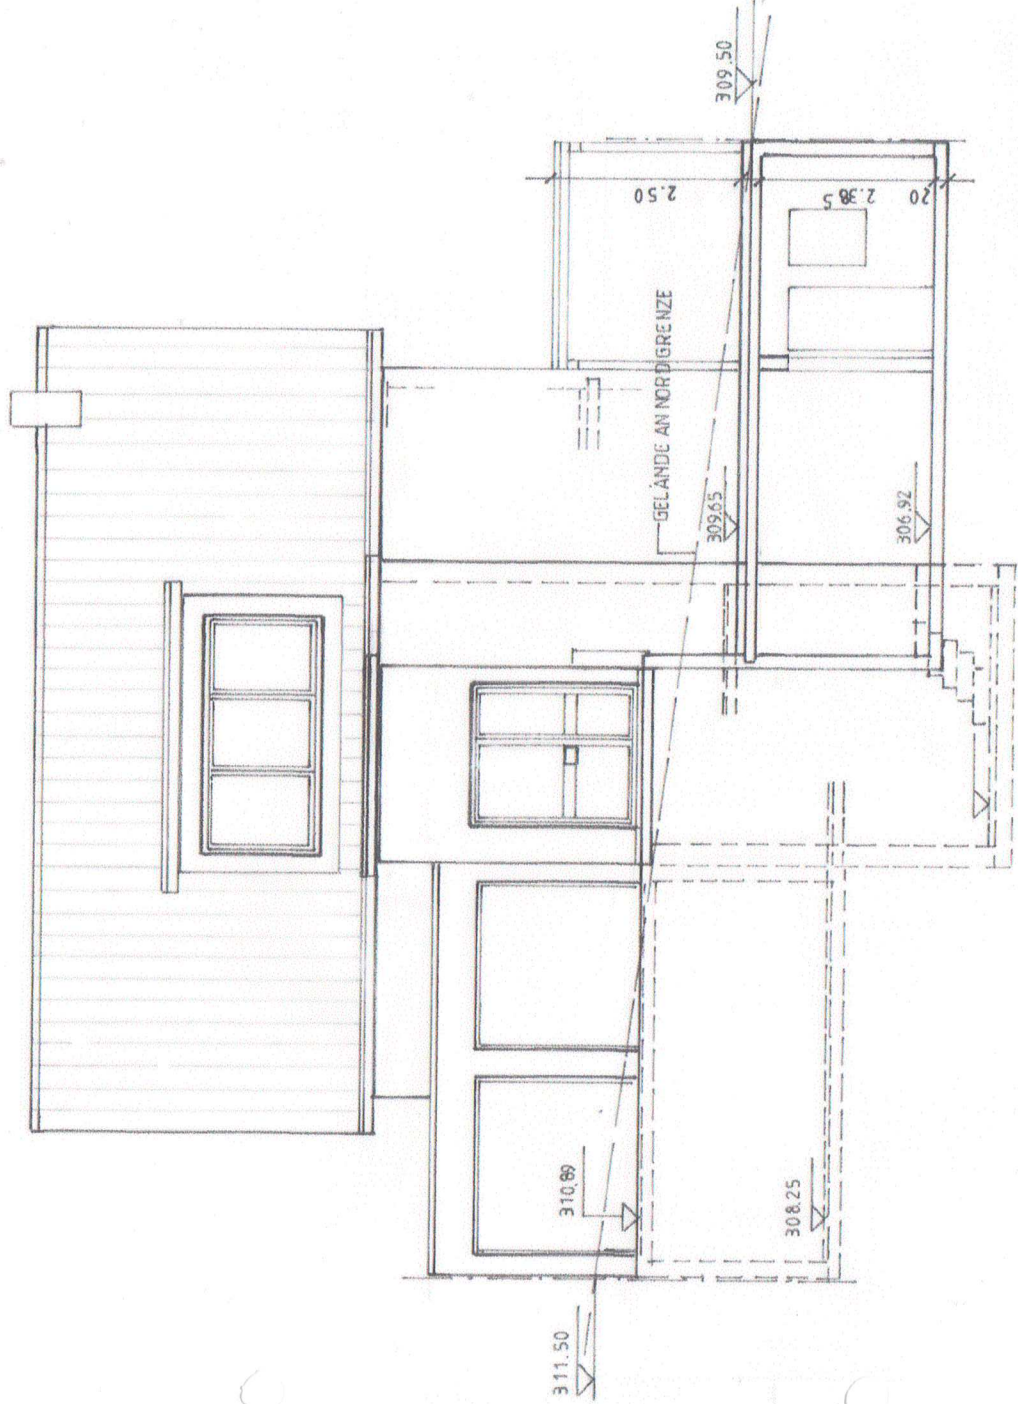

ANSICHT NORDEN

ÄNDERUNGSPLANUNG ZU ZWEIFAMILIENHAUS MIT EINLIEGERWOHNUNG AZ 2012296

Baugrundstück Gemarkung Karsau, Flurstück 1796/2, Am Ölberg 12

Bauherren: Eheleute Arzu und Caglar Cölkusu, 79618 Rheinfelden

Planverfasser: Dipl. Ing. H.-Jürgen Piek, Krebsbachstrasse 32, 79664 Wehr

Rheinfelden, den 19.06.2017

Bauherren.....

Planverfasser.....

[Signature]