



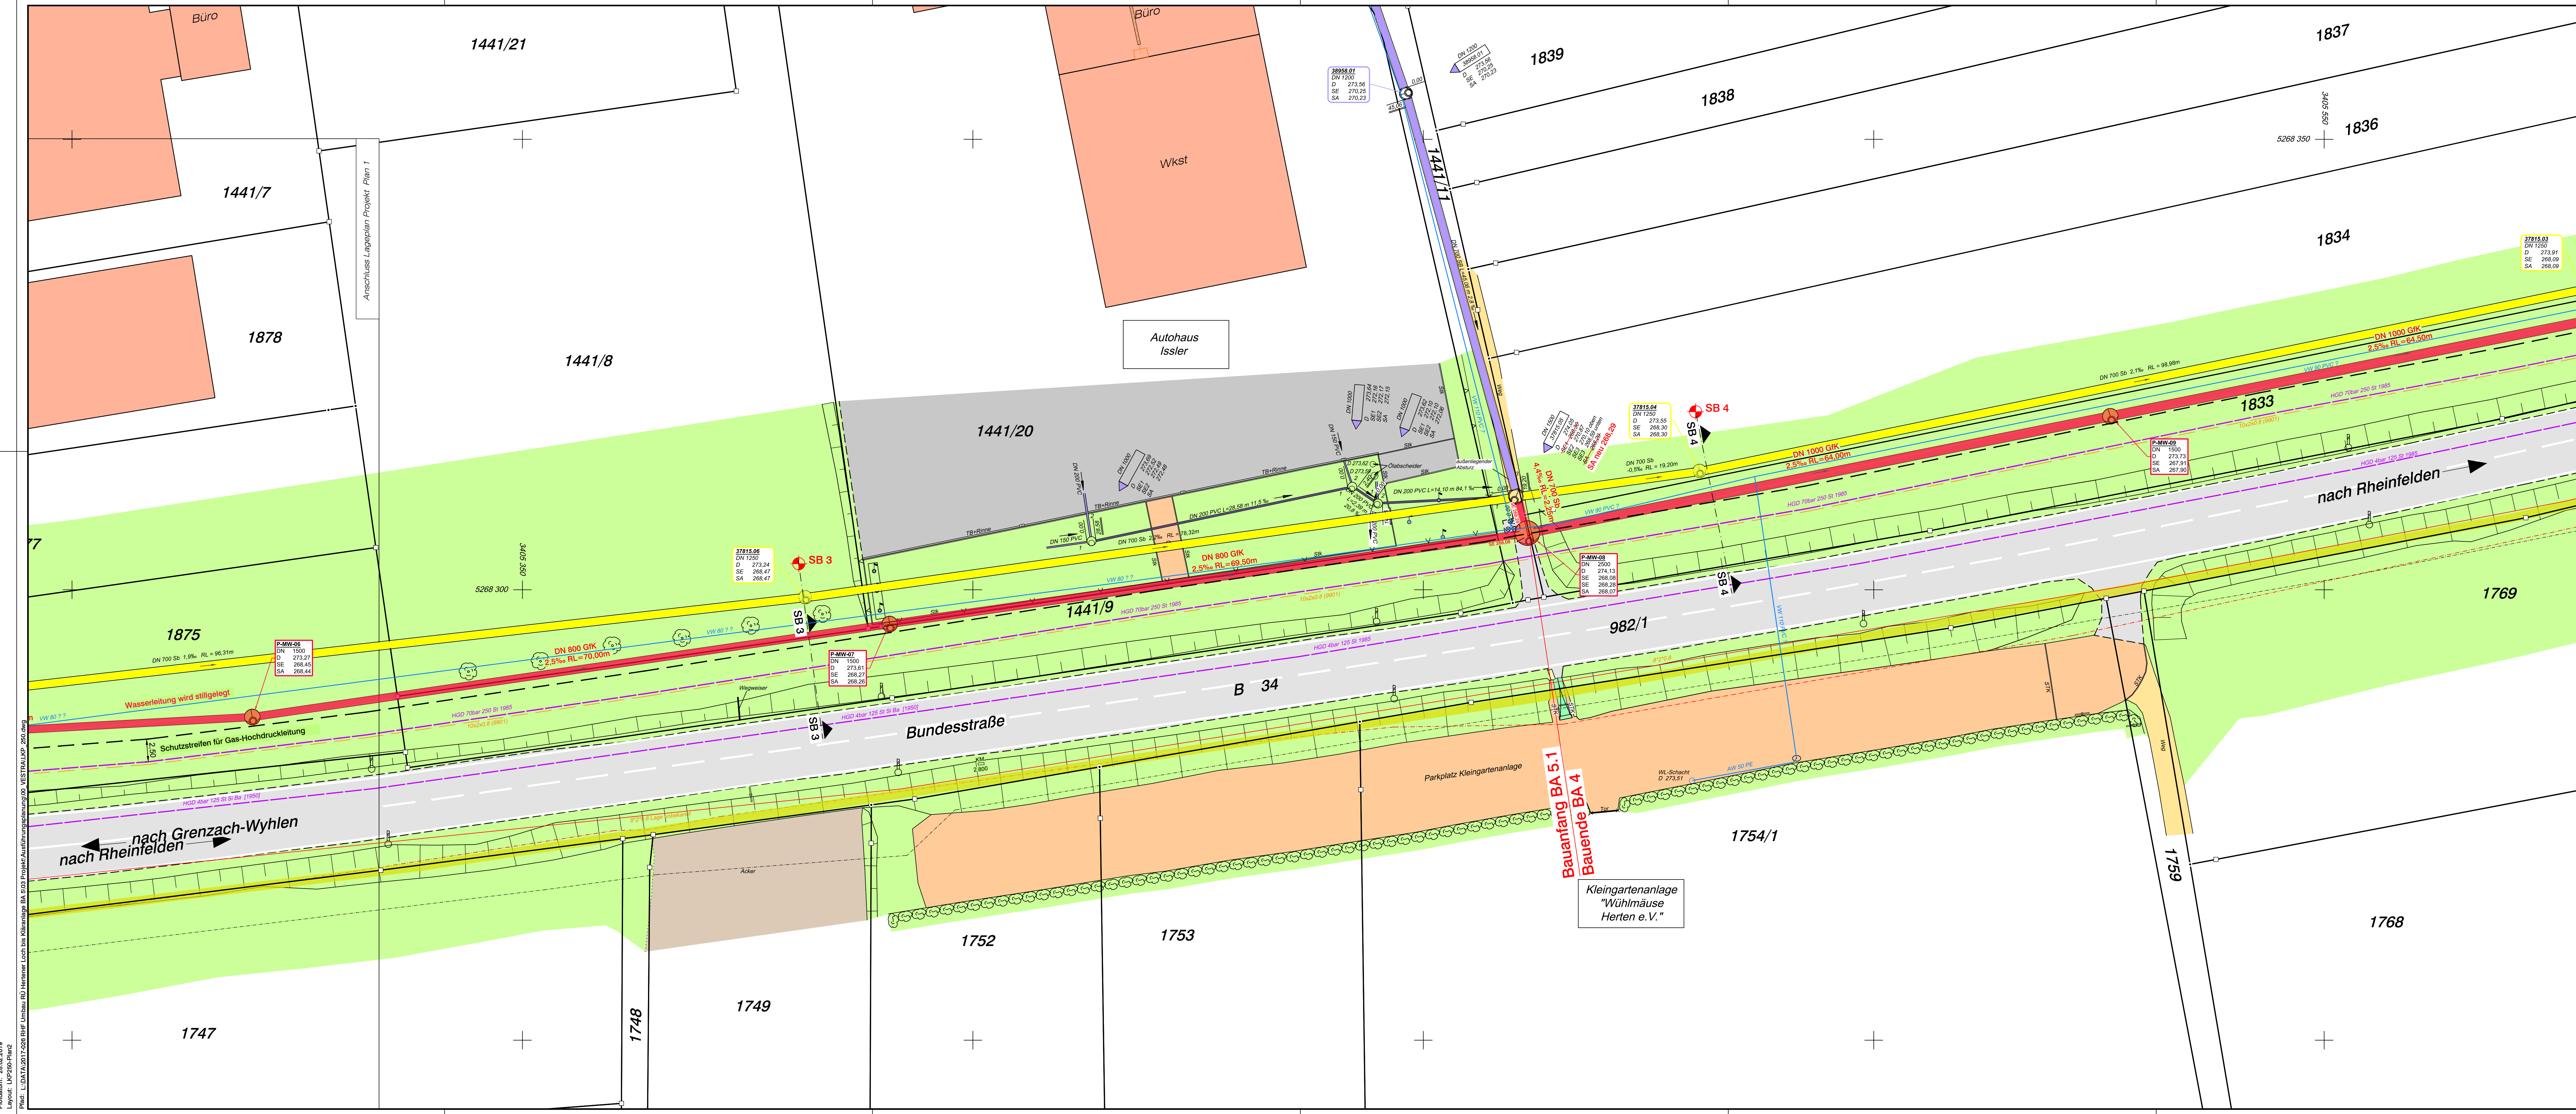

- ZEICHENERKLÄRUNG:**
- Fahrbahnrand befestigt
 - Fahrbahnrand unbefestigt
 - Wegrand unbefestigt
 - Regenwasserkanal best./gepl.
 - Mischwasserkanal best./gepl.
 - Kanal entfällt / wird stillgelegt
 - Schachtnummer Mischwasser best.
 - Schachtnummer Regenwasser gepl.
 - Schachtnummer Mischwasser gepl.
 - Höhe OK Deckelmitte
 - Höhe Sohle Schachtnitte
 - Höhe Sohle Einlauf
 - Höhe Sohle Auslauf
 - Schachtdurchmesser (Innen)
 - Rohrdurchmesser (Innen) und Material
 - Rohrgefälle (über 2D-Länge gerechnet)
 - Leitungslänge (2D-Länge)
 - Fließrichtung
 - Haltungsbeginn / Rohranfang
 - Haltungsstation aus Kanalbefahrung (3D-Länge)
 - Haltungsende / Rohrende (3D-Länge)
 - Schachtdeckel (Ø 62,5 cm)
 - Schachtdeckel (Ø 80,0 cm)
 - Seitlicher Stützen mit Stationierung aus Kanalbefahrung (3D-Länge)
 - Lage der Stützen zeichnerisch proportional auf 2D-Leitungslänge eingepasst
 - Stützen im Scheitel mit Stationierung aus Kanalbefahrung (3D-Länge)
 - Lage der Stützen zeichnerisch proportional auf 2D-Leitungslänge eingepasst
 - Schachtdeckel (Ø 80,0 cm)
 - VL-Schachtdeckel
 - Straßeneinlauf
 - Straßeneinlauf (schmal)
 - Hofeinlauf
 - Muldeneinlauf
 - Biorinne
 - Fahnenmast
 - Unterflurhydrant
 - Wasserschieber
 - Gasschieber
 - Gasleitungspfohlen
 - E - Kasten
 - Lampe
 - Ampel
 - Verkehrszeichen
 - KM / Station
 - Parkplatz
 - Straßenmarkierung
 - Gewässerfließrichtung
 - Laubbaum
 - Nadelbaum
 - Busch / Strauch
 - Hecke
 - Nutzungsgrenze
 - Zaun
 - Betonmauer
 - Steinmauer
 - Feldbrocken
 - Leitplanke (einfach)
 - Leitpfosten
 - Kabelschachtdeckel
 - Grenzpunkt vermarktet (rechnerisch bestimmt)
 - Grenzpunkt vermarktet (graphisch bestimmt)
 - Grenzpunkt unvermarktet
 - HB Hochbord
 - TB Tiefbord
 - STK Steilkante
 - GGP Granitgroßpflasterbund
 - RI Rinne
 - Gebäude
 - Beton
 - Holz
 - Metall
 - Naturstein
 - Pflaster / Verbundstein
 - Granit
 - Schotter / Kies
 - Asphalt - Fahrbahn
 - Asphalt - Gehwegflächen
 - Rasengittersteine
 - Wiese / Grünfläche
 - Acker
 - Gewässer
 - Strom - Hochspannung (unterirdisch)
 - Mittelspannungskabel
 - Niederspannungskabel
 - Signalkabel
 - Strom stillgelegt
 - Telekom / Kabel BW
 - Gas-Hochdruckleitung
 - Gas-Niederdruckleitung
 - Straßenbeleuchtungskabel
 - Wasserleitung
 - Wasserschutzzone
 - Schutzzone 3a und 3b
 - Sondierungsbohrung Tiefe = 6m durch dwd mit Dachlatte abgesteckt

2D Länge =	zeichnerische, horizontale Länge
3D Länge =	wahre dreidimensionale Länge (ab 70 ‰ Gefälle und >10m Länge)
Fremdunterlagen:	Sämtliche Kabel- und Leitungsbestände wurden nach Vorgabe der jeweiligen Träger übernommen.
Aufnahmestand:	Aufnahme der Topografie erfolgte im März 2017
Katasterstand:	Digitales Kataster des Landesamtes für Geoinformation und Landentwicklung BW vom September 2016
Lagebezug:	Gauss-Krüger-Koordinatensystem.
Höhenbezug:	Landeshöhensystem m ü.NN (DHH-N 12)

Anlage:
Gehört zum Antrag vom:

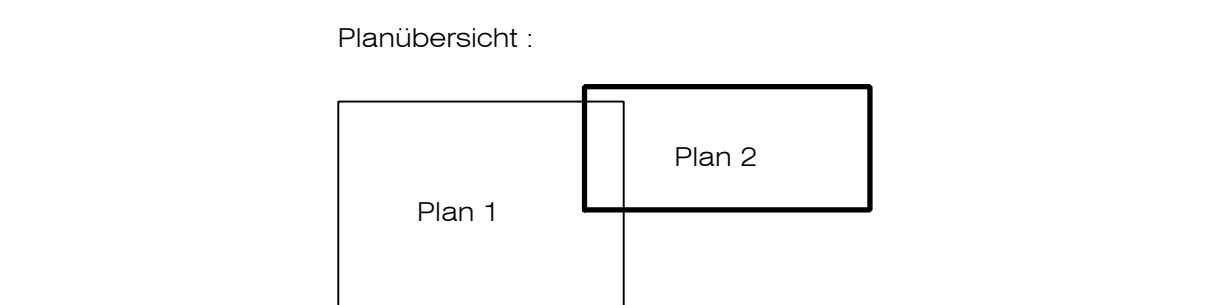

Bauherr:

Planfertiger:

dwd INGENIEUR GMBH
Basler Straße 7
79664 Wehr-Brennet

AUSFÜHRUNGSPLANUNG

STADT RHEINFELDEN / BADEN

UMBAU RÜ - HERTENER LOCH

Bauabschnitt 5.1 / 5.2

Lageplan Projekt Nr. 2

dwd	POSTANSCHRIFT: Basler Straße 7 D-79664 Wehr-Brennet	E-Mail: brennet@dwd-ing.de Tel. +49 (0)7761 / 998 99-50	Internet: dwd-ing.de
INGENIEUR GMBH DIETER WACKENHUTH BERATUNGS INGENIEURE	ZWEIFSBÜRO: Unterwasser 53 D-79677 Fehnd	E-Mail: foehnd@dwd-ing.de Tel. +49 (0)7673 / 889 529-0	

Maßstab: 1 : 250	Datum: 09.11.2017	gezeichnet: CW	geprüft: Di	revis: A
Projekt-Nr.: 2017 - 026	26.02.2019	CW/MM	Di	#
Plan-Nr.: 005 172 401				c
Blattgröße: 154 x 50 cm				e