


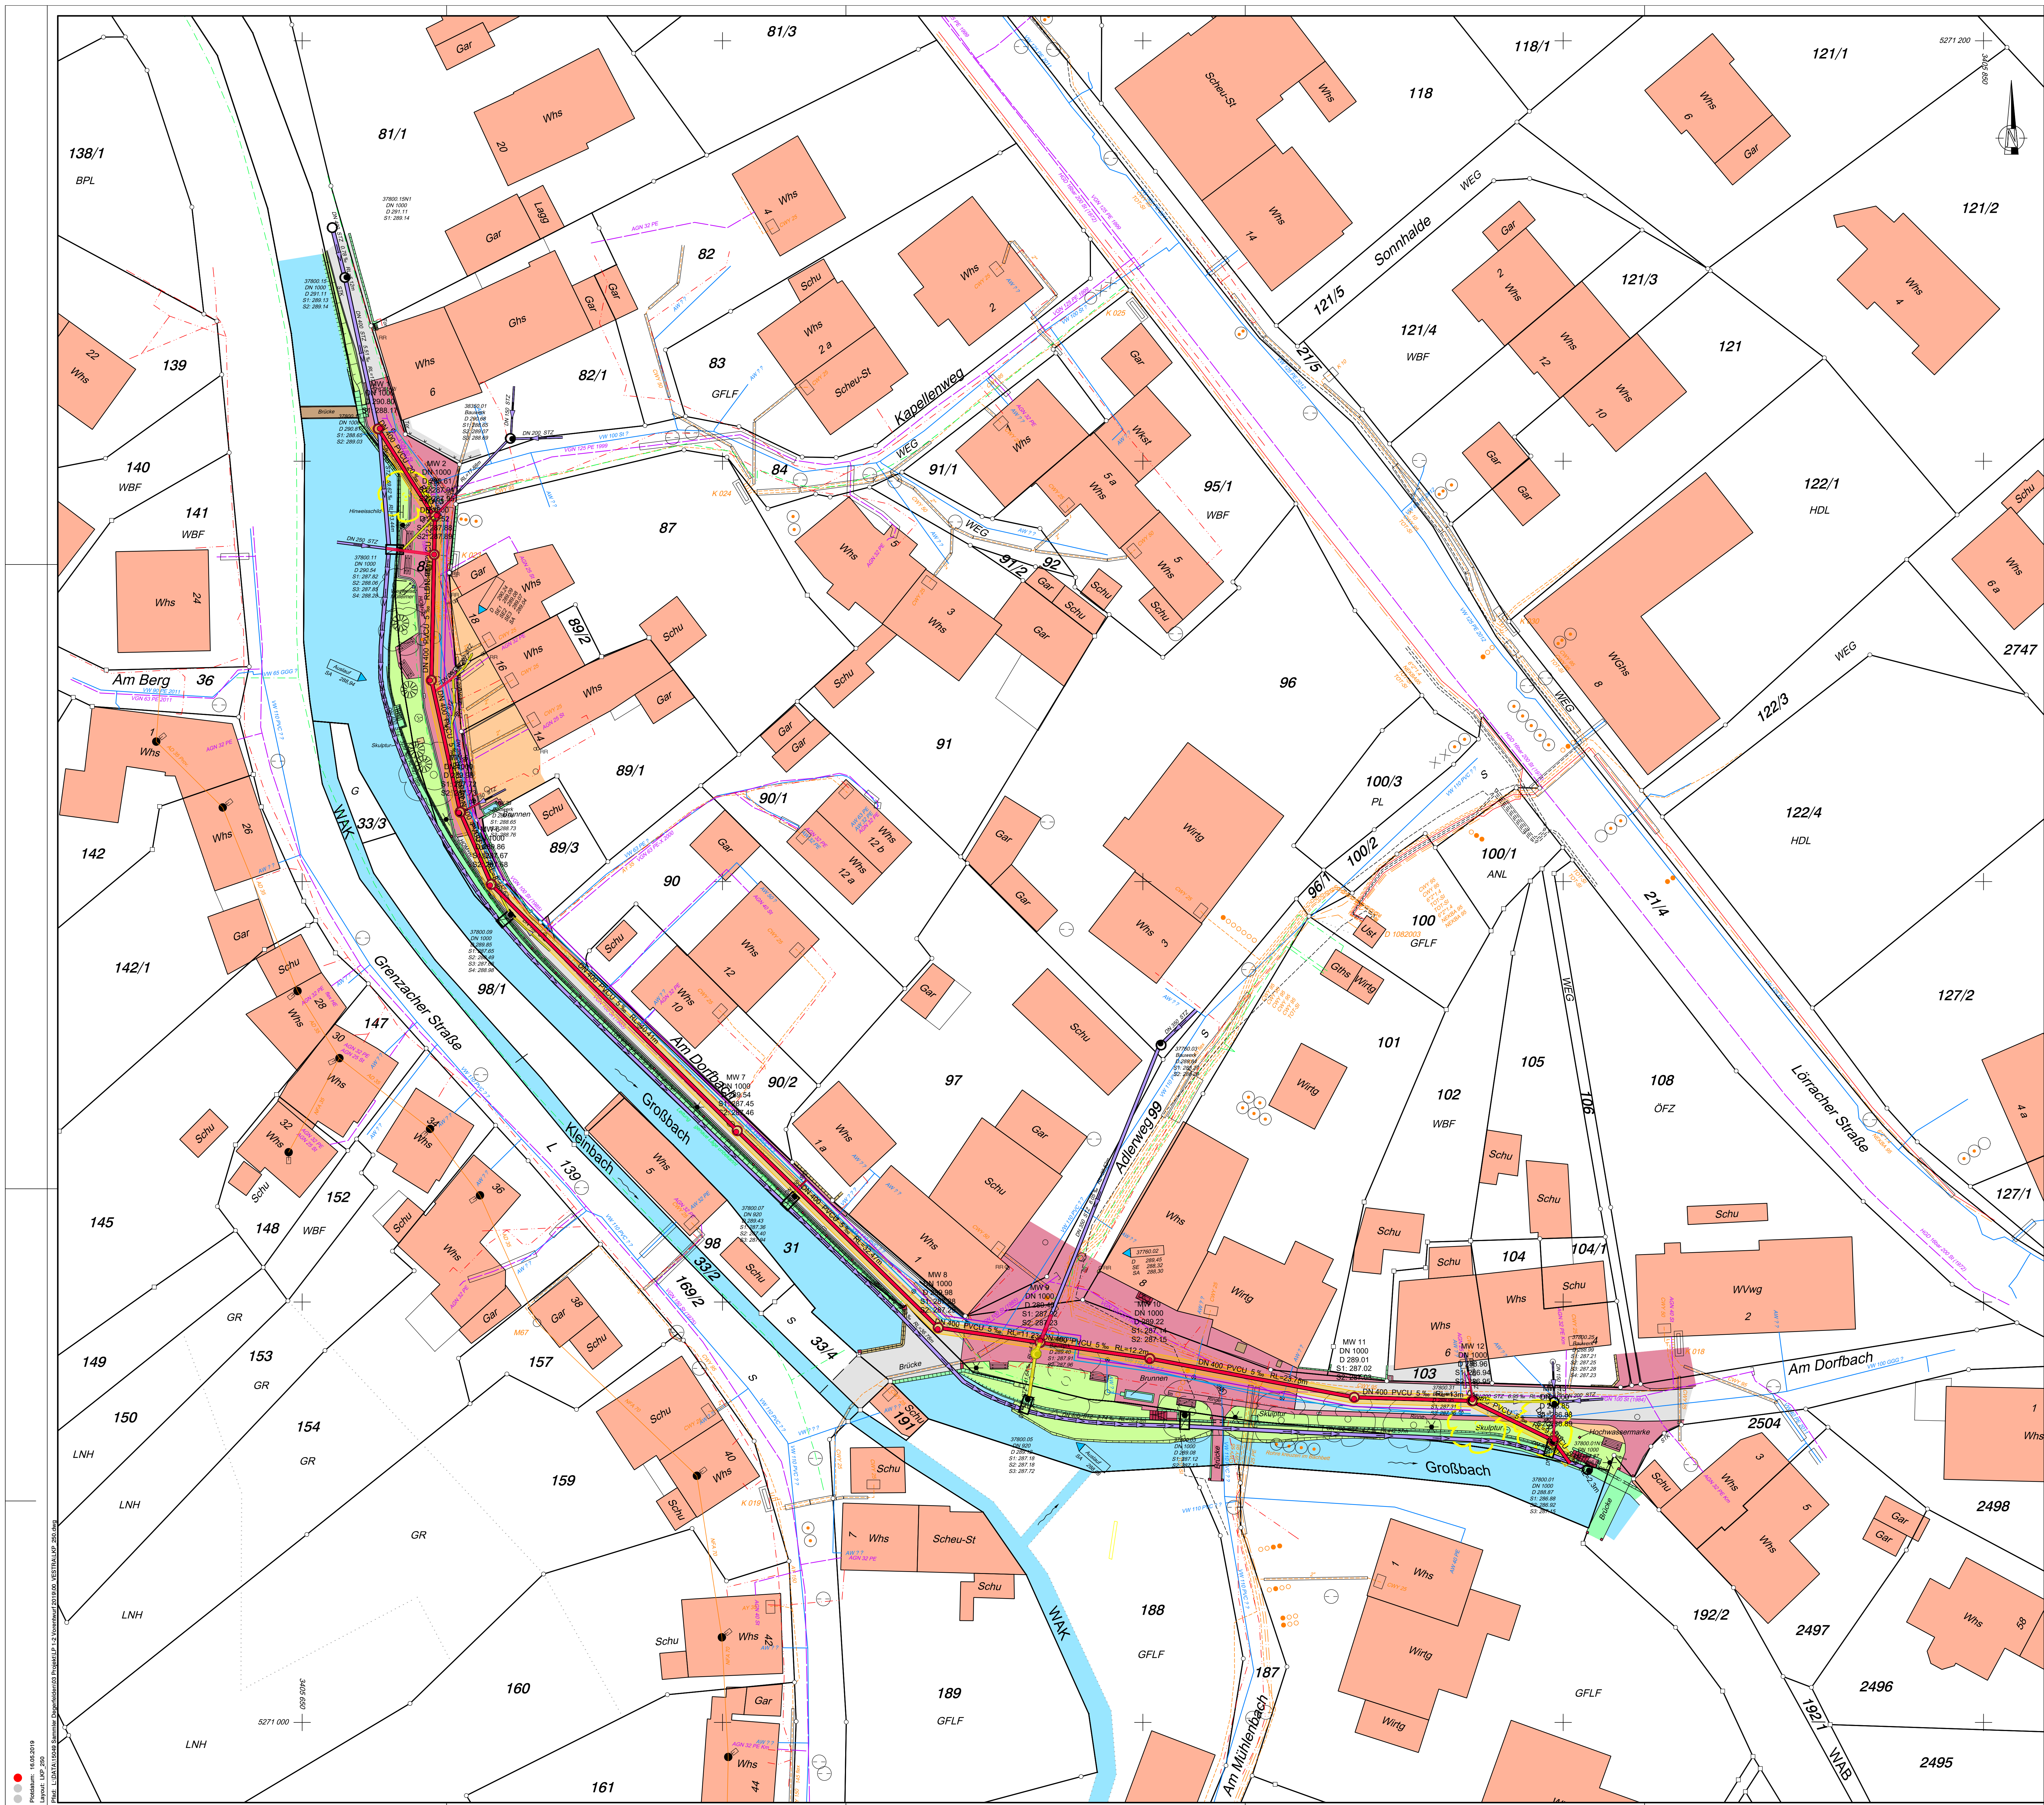

ZEICHENERKLÄRUNG:

—	Fahrbahnrand befestigt	H8	Hochbord
- - -	Fahrbahnrand unbefestigt	T8	Tiefbord
- - -	Wegrand unbefestigt	STK	Stellkante
—	Regenwasserkanal	FB	Flachbord
—	Konstruierter Verlauf	HOM	Homburgerkante
—	Mischwassersammler	GGW	Grantgroßpflasterbund
—	Mischwassersammler best./gepl./entf.	RI	Rinne
2	Schachtnummer Regenwasser		
1	Schachtnummer Mischwasser		
D 284.01	Höhe OK Deckelmitte		
S 282.71	Höhe Sohle Schachtmittel		
SE 282.74	Höhe Sohle Einlauf		
SA 282.69	Höhe Sohle Auslauf		
DN 1000	Schachtdurchmesser (innen)		
DN 800 SB	Rohrdurchmesser (innen) und Material		
4.6 ‰	Rohrgefälle (über 2D-Länge gerechnet)		
L = 27.18 m	Leitungslänge (2D-Länge)		
—	Feldrichtung		
—	Haltepunkt / Rohranfang		
—	Haltepunkt / Rohrende (3D-Länge)		
—	Schachdeckel (Ø 62,5 cm)		
—	Straßenlauf		
—	Straßenlauf (schmal)		
—	Birchennie		
—	Regenfallrohr		
—	Unterflurdrain		
—	Wasserschleier		
—	E - Kasten		
—	Lampen		
—	Stützbank		
—	Gewässersfärbung		
—	Laubbaum best. / entf.		
—	Busch / Strauch		
—	Zaun		
—	Geländer		
—	Betonmauer		
—	Steinmauer		
—	Grenzpunkt vermarktet (rechnerisch bestimmt)		
—	Grenzpunkt vermarktet (graphisch bestimmt)		
—	Grenzpunkt unvermarktet		

—	Gebäude
—	Beton
—	Holz
—	Metal
—	Naturstein
—	Sandstein
—	Pflaster / Verbundstein
—	Granitpflaster
—	Asphalt - Fahrbahn
—	Wiese / Grünfläche
—	Gewässer
—	Kanalgraben

—	Niederspannungskabel
—	Mittelspannungskabel
—	Telekom / Kabel BW
—	Gas-Niederdruckleitung best. / gepl.
—	Stassenbeleuchtungskabel
—	Wasserleitung best./gepl.

Anlage:
Gehört zum Antrag vom: _____

Fremdunterlagen: Sämtliche Kabel- und Leitungsbestände wurden nach Vorgabe der jeweiligen Träger übernommen.
Für die Straßenbeleuchtungen im Bereich "Am Dorfbach" Haus Nr. 2 bis 8 sind keine Planunterlagen vorhanden.

Mischwassersammler parallel zur Ufermauer gezeichnet, exakter Verlauf nicht gesichert

Aufnahmestand: Aufnahme der Topografie erfolgte im August 2015

Katasterstand: Digitales Kataster des Landesamtes für Geoinformation und Landentwicklung BW vom September 2014

Lagebezug: Gauss-Krüger-Koordinatensystem

Höhenbezug: HB Nr. 6412 226 = 294,408 NN-Höhe (DHN 12)
Degerfelden, Lörcher Str. 18, Rathaus, Straßenseite:
0,21 m von Südkante 0,74 m unter Sockeloberkante, Inschrift: Höhenmarke

Bauherr: _____ **Planfertiger:** dwd III INGENIEUR GMBH
Basler Straße 7
79664 Wehr-Brennet

VORENTWURF / VORABZUG

STADT RHEINFELDEN/BADEN
ORTSTEIL DEGERFELDEN
SANIERUNG MISCHWASSERSAMMLER
LAGEPLAN PROJEKT

dwd III
INGENIEUR GMBH
DIEMER WACKENHUTH DIEWALD
BERATUNGS INGENIEURE

POSTANSCHRIFT:
Basler Straße 7
79664 Wehr-Brennet
Tel.: +49 (0)7761 555 59-50
Internet: info@dwd-iii.de

ZWISCHEN:
Unterstadt 53
D-79677 Fribourg
Tel.: +49 (0)7761 555 529-0

Maßstab: 1:250

Datum	gezeichnet	geprüft	Index
03.08.2015	CW	WW	A
21.04.2016	FI	DI	B
15.05.2019	SM	DI	C
			D
			E

Plan-Nr.: 005 150 100
Blattgröße: 115 x 86 cm