


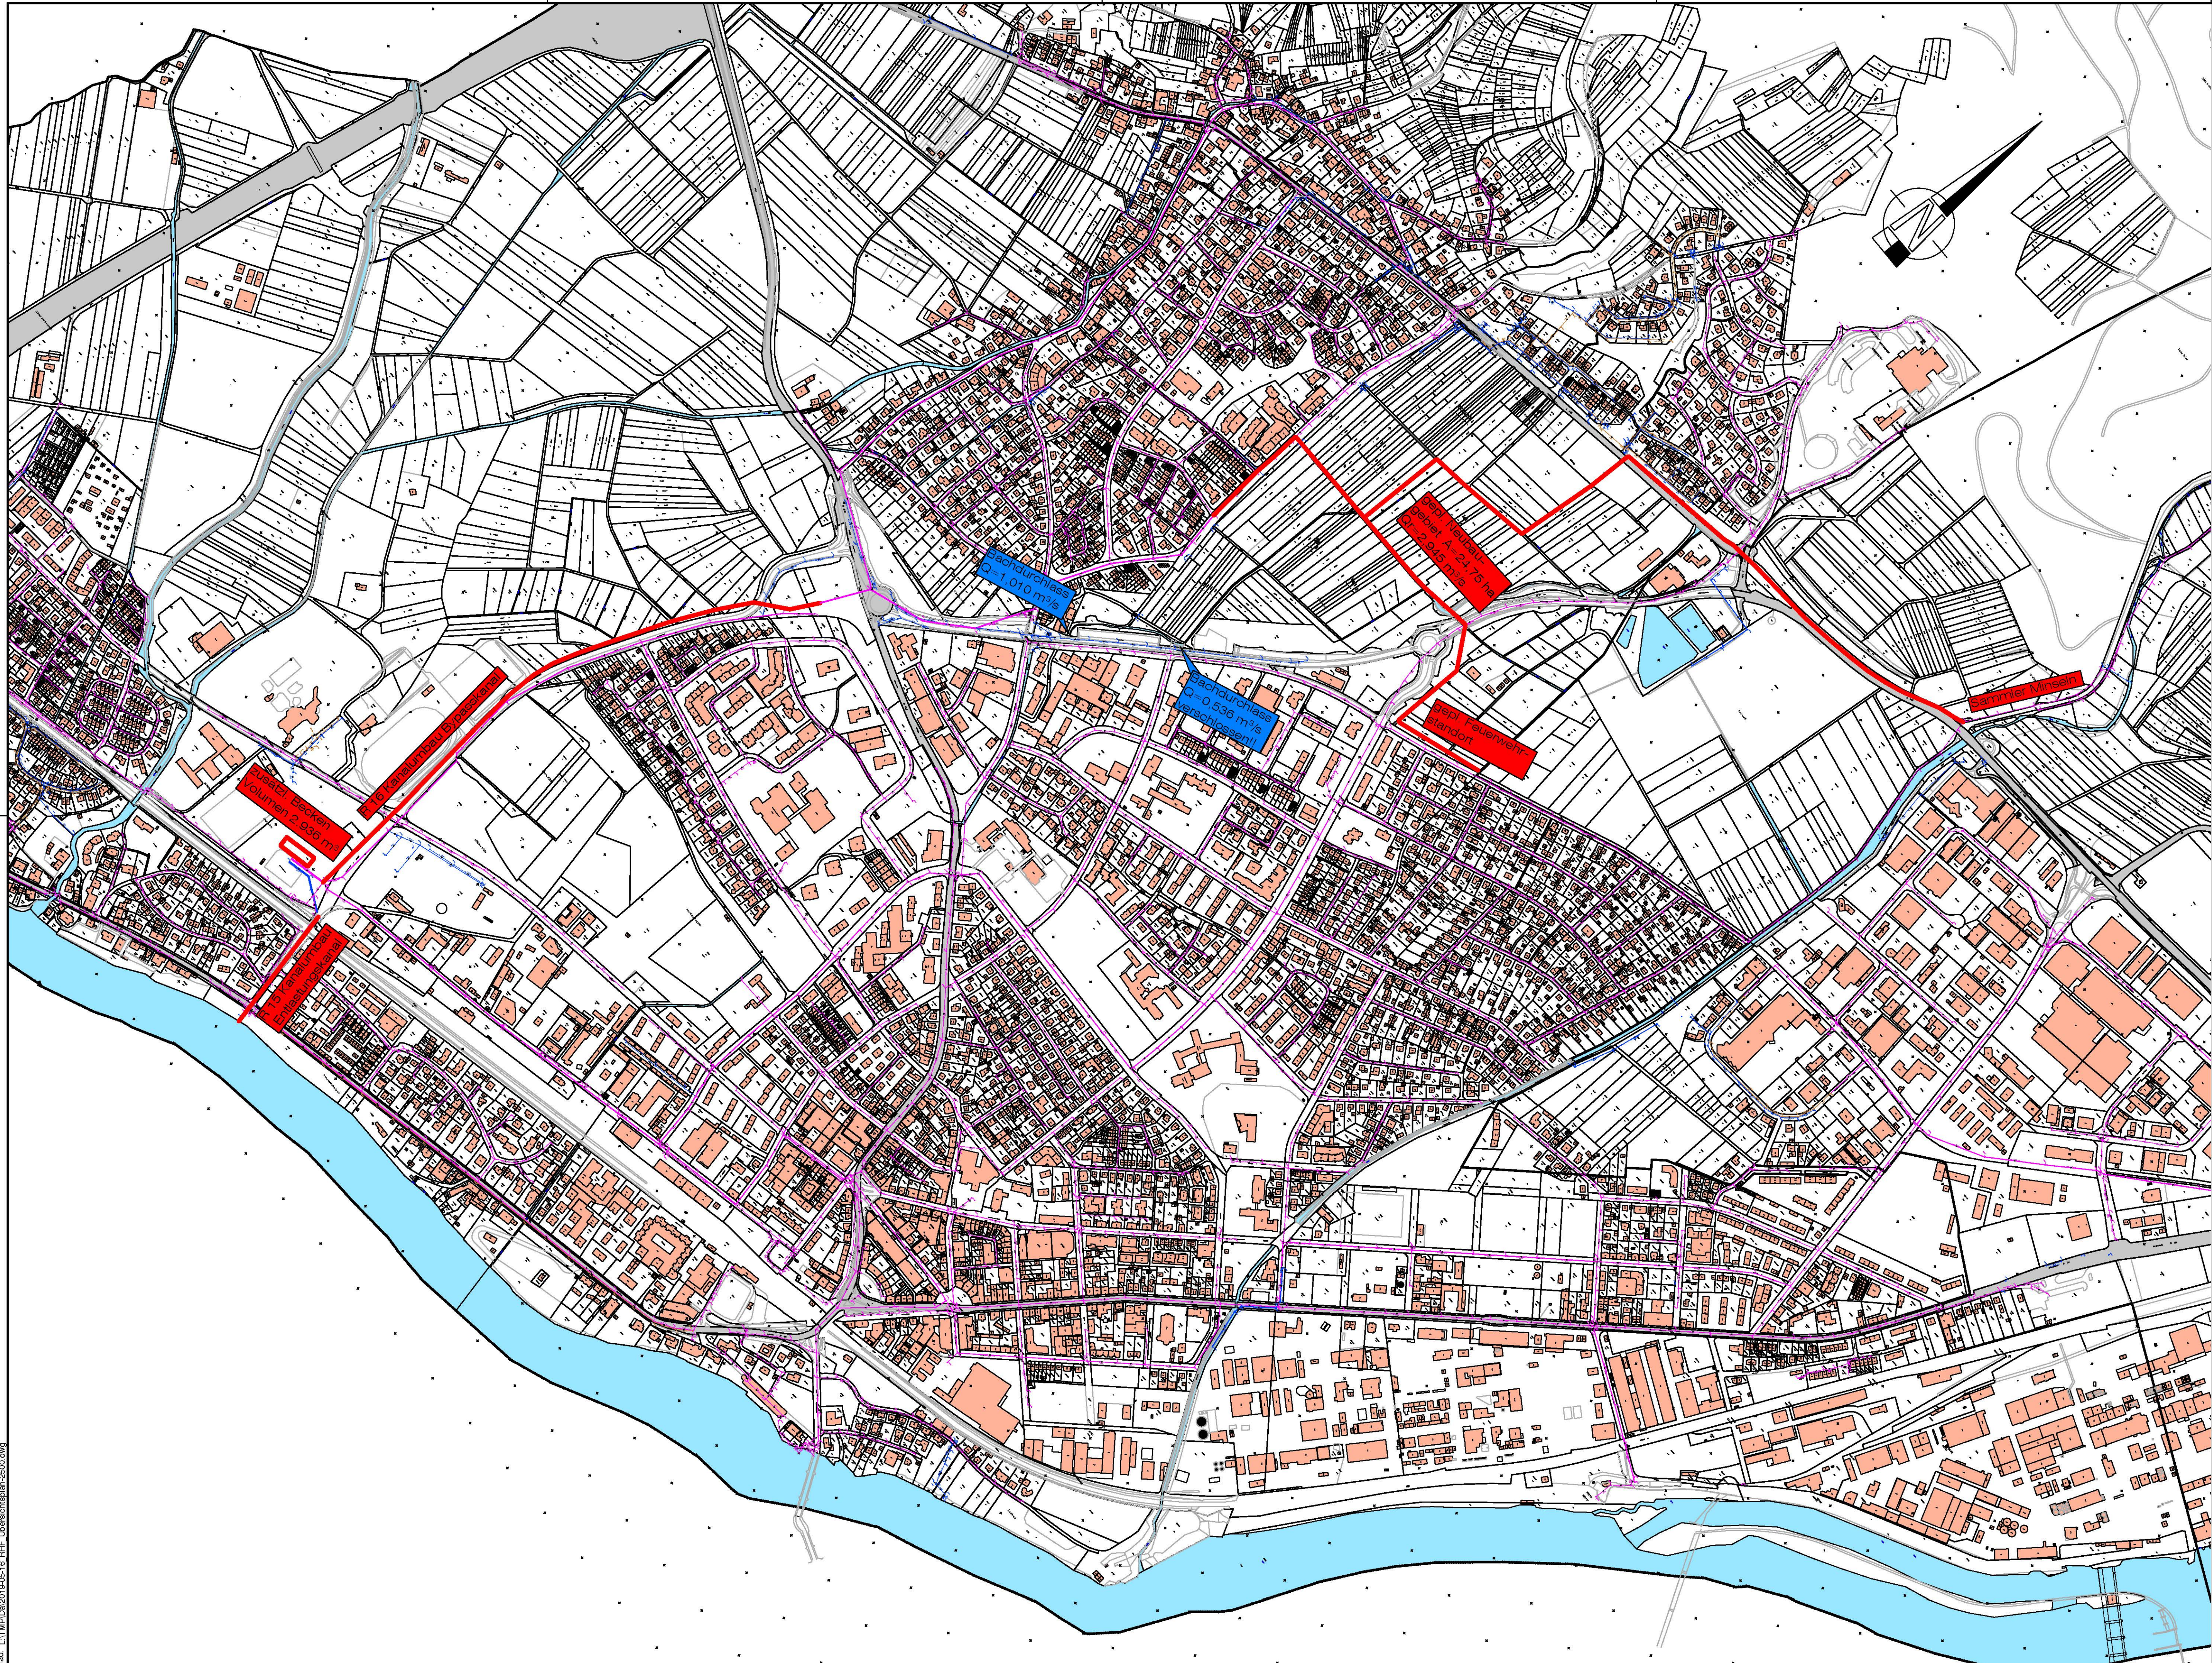

Anlage:
Gehört zum Antrag vom:

Bauherr:

Planfertiger:

dwd  INGENIEUR GMBH
Bastler Straße 7
79664 Wehr-Brennet

STADT RHEINFELDEN/BADEN

ENTWÄSSERUNGSKONZEPTION

FEUERWEHR/NOLLINGEN OST/MOUSCRONALLEE MIT ABLEITER

Übersichtslageplan

dwd  INGENIEUR GMBH
Bastler Straße 7
79664 Wehr-Brennet
DIEMER WACKENHUTH DIEWALD
BERATENDE INGENIEURE

POSTANSCHRIFT:
Bastler Straße 7
D-79664 Wehr-Brennet
Tel. +49 (0)7761 / 998 99-50
E-Mail: brennet@dwd-ing.de
Internet: dwd-ing.de

ZWEIGBÜRO:
Unterkaßel 53
D-79677 Fröhnd
Tel. +49 (0)7673 / 889 529-0
E-Mail: froehnd@dwd-ing.de

Datum	gezeichnet	geprüft	Index
16.05.2019	Da		A
			B
			C
			D
			E

Plan-Nr.:
Blattgröße: 97 x 58 cm

Maßstab: 1:5000