





Erdgeschoss

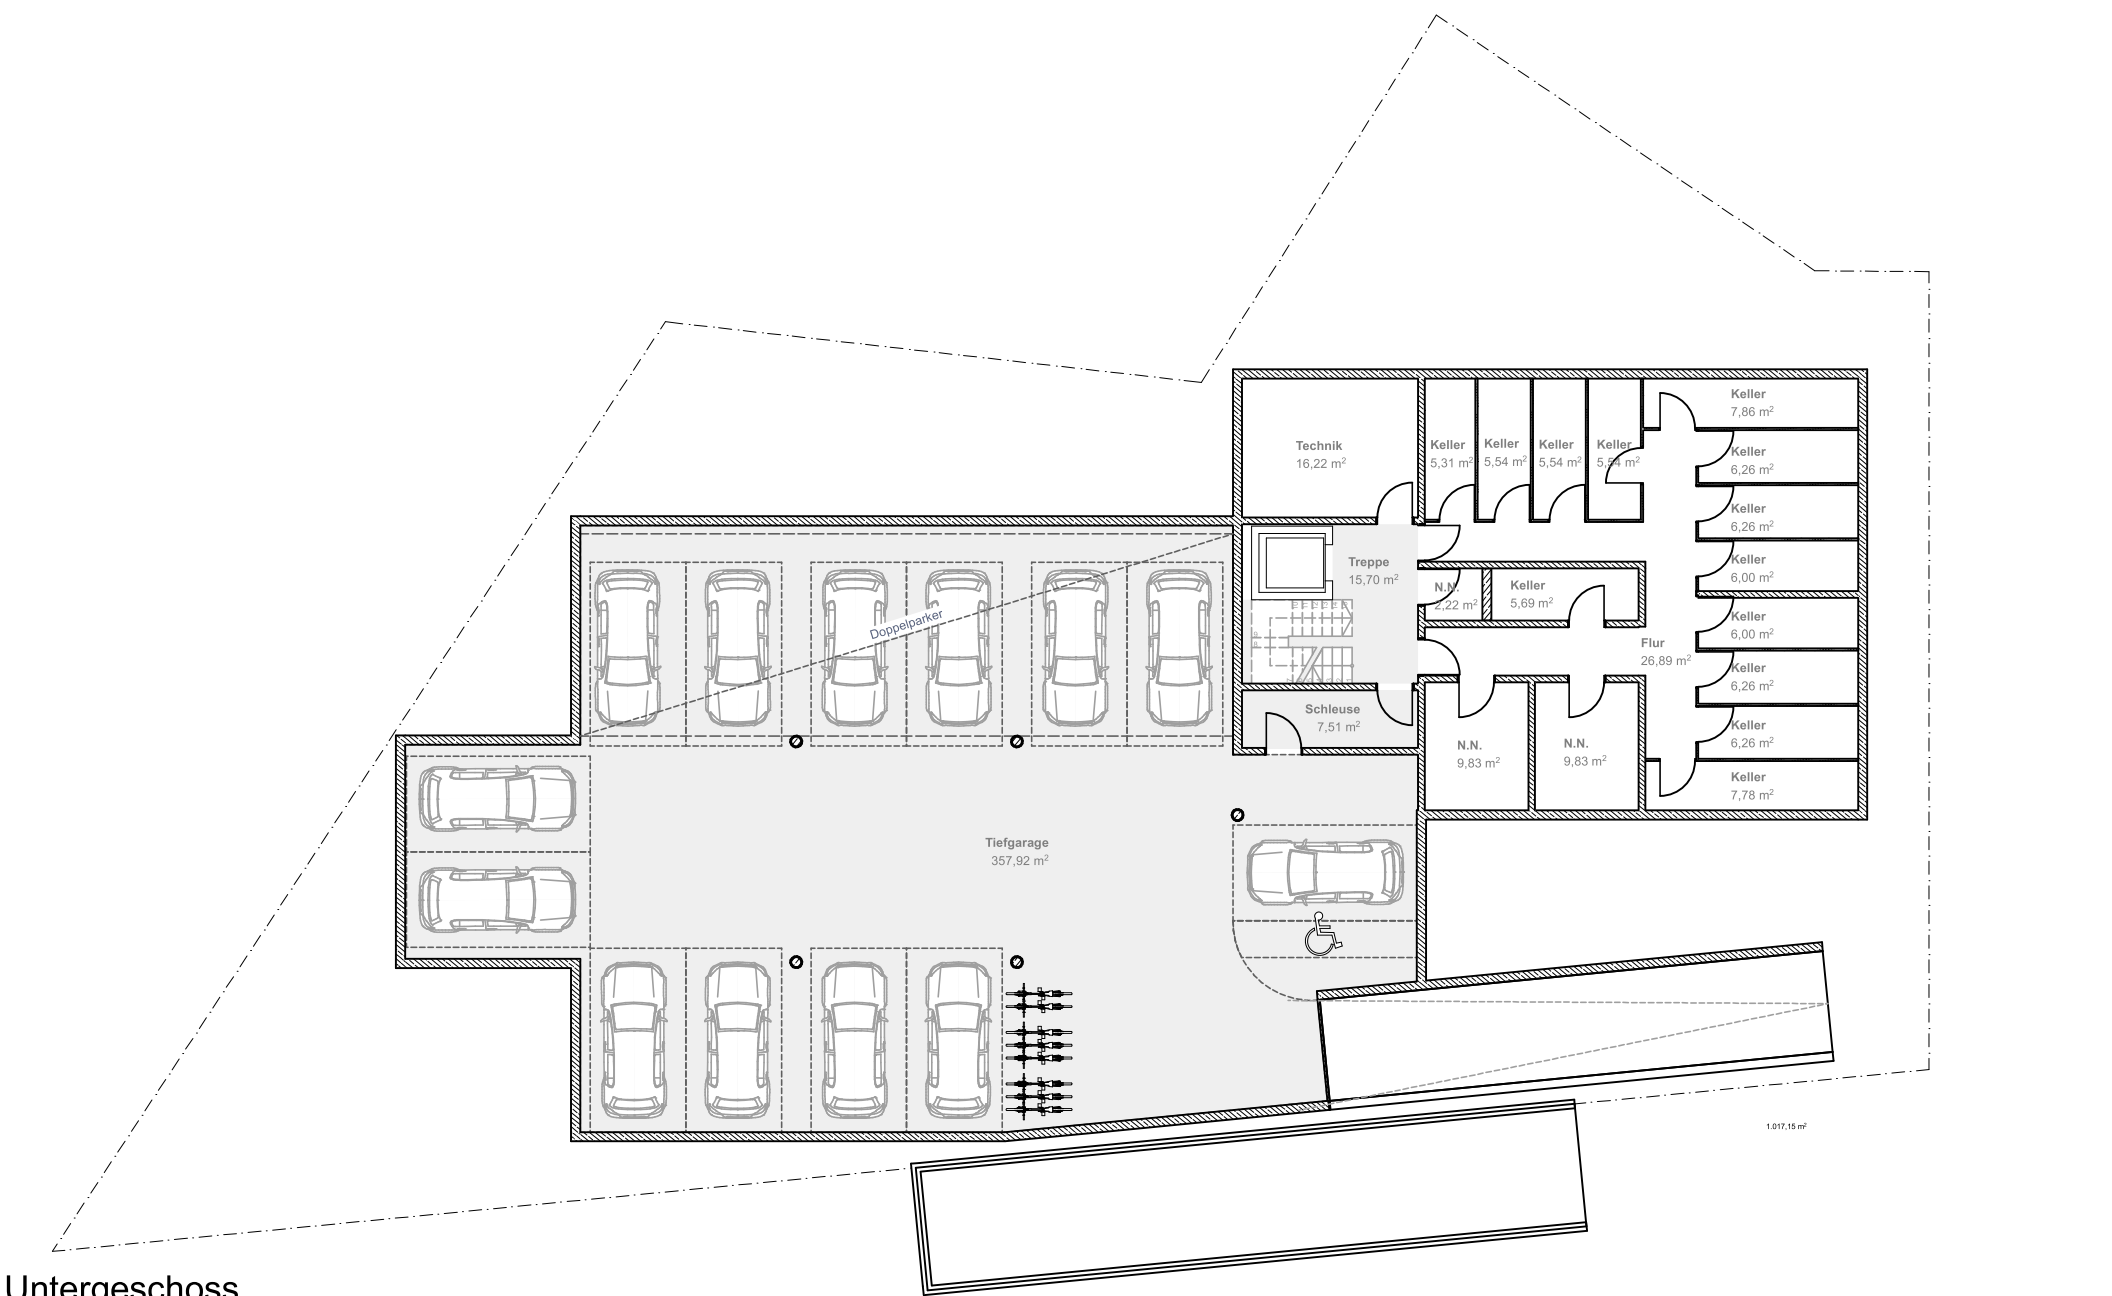


Untergeschoss


Projekt: Gemeinschaftliches Wohnprojekt "Schillerstraße"		VORABZUG	
Bauherr:		Titel: Grundriss UG + EG	
Maßstab: 1:200	gez.	Plan Nr.: 200	Index:
Proj.Nr.		FIST.Nr.: 2470/3	Datum: 24.09.19

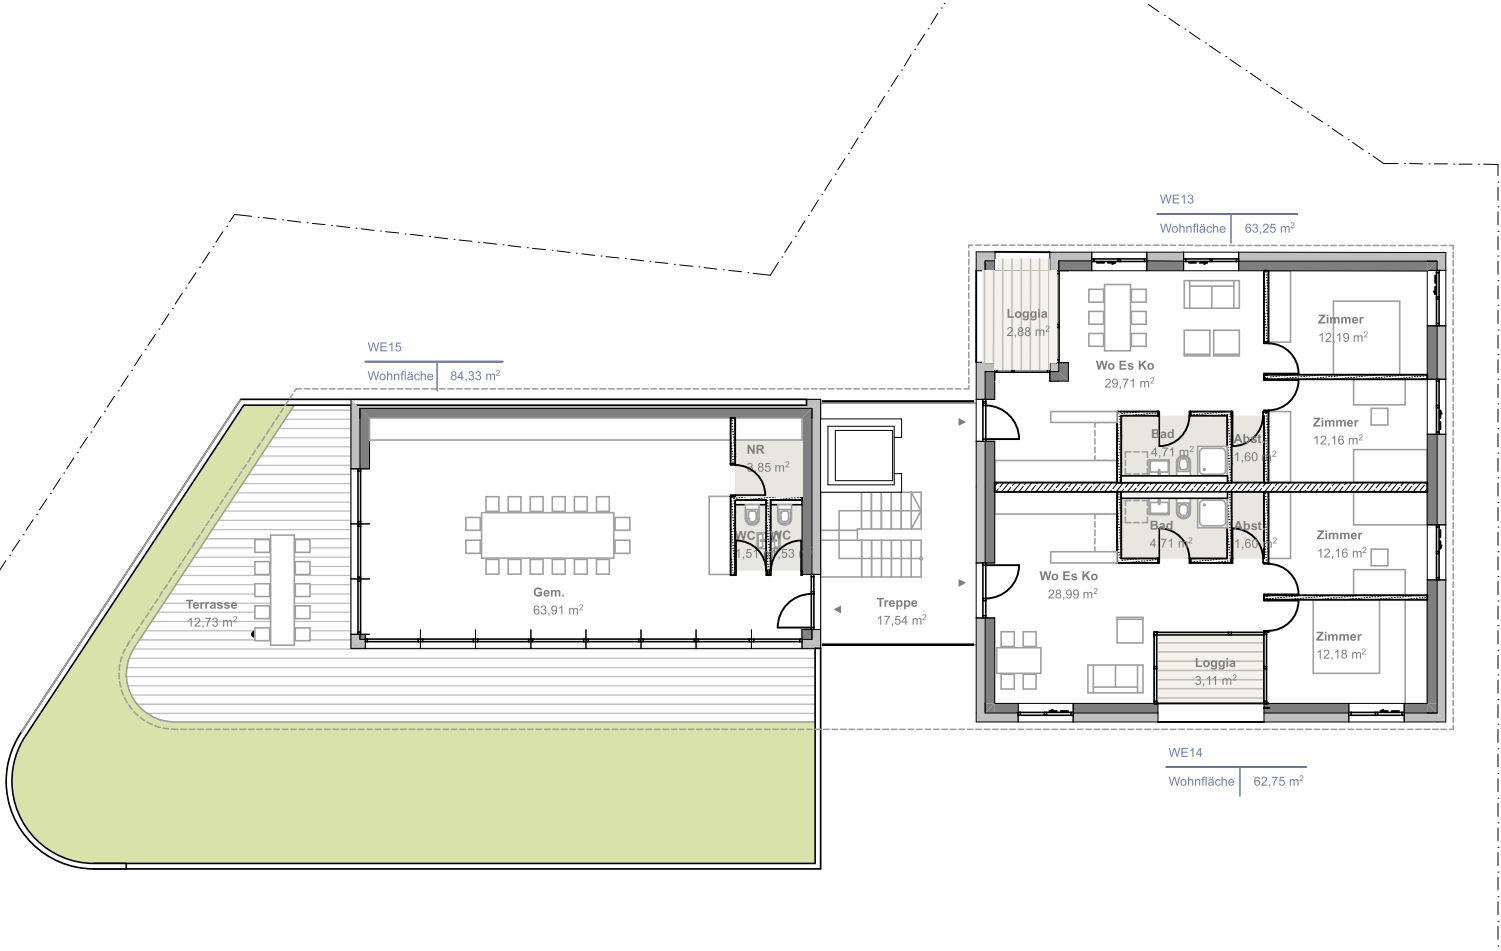

Dachgeschoss

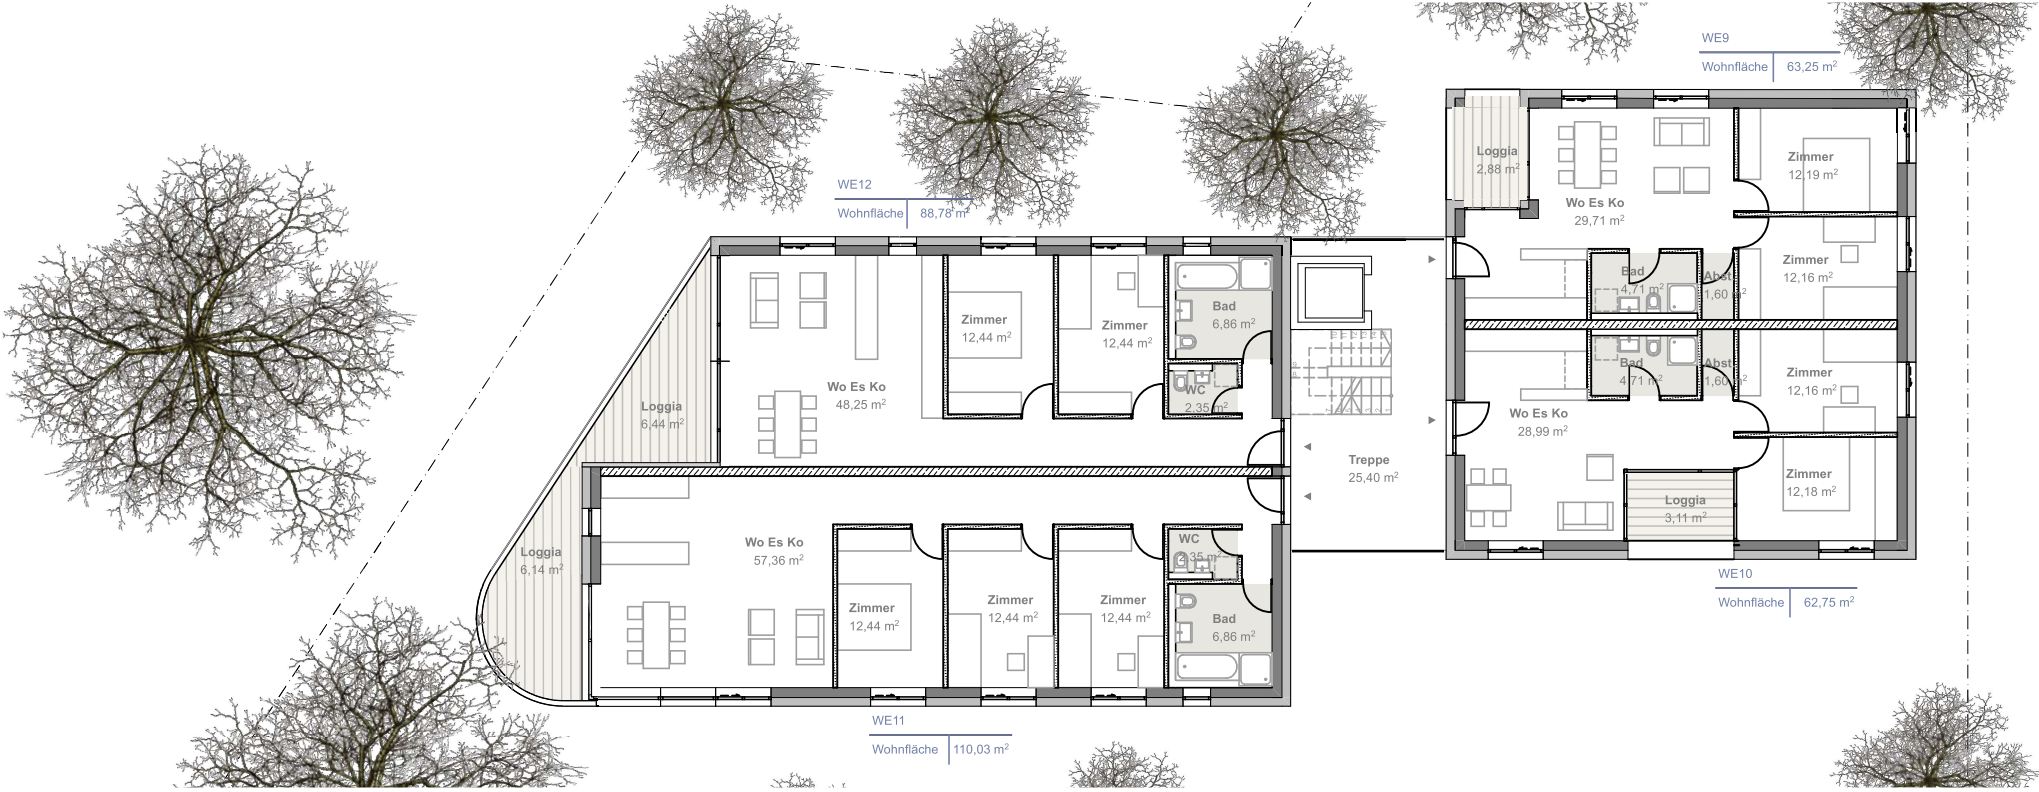

2. Obergeschoss

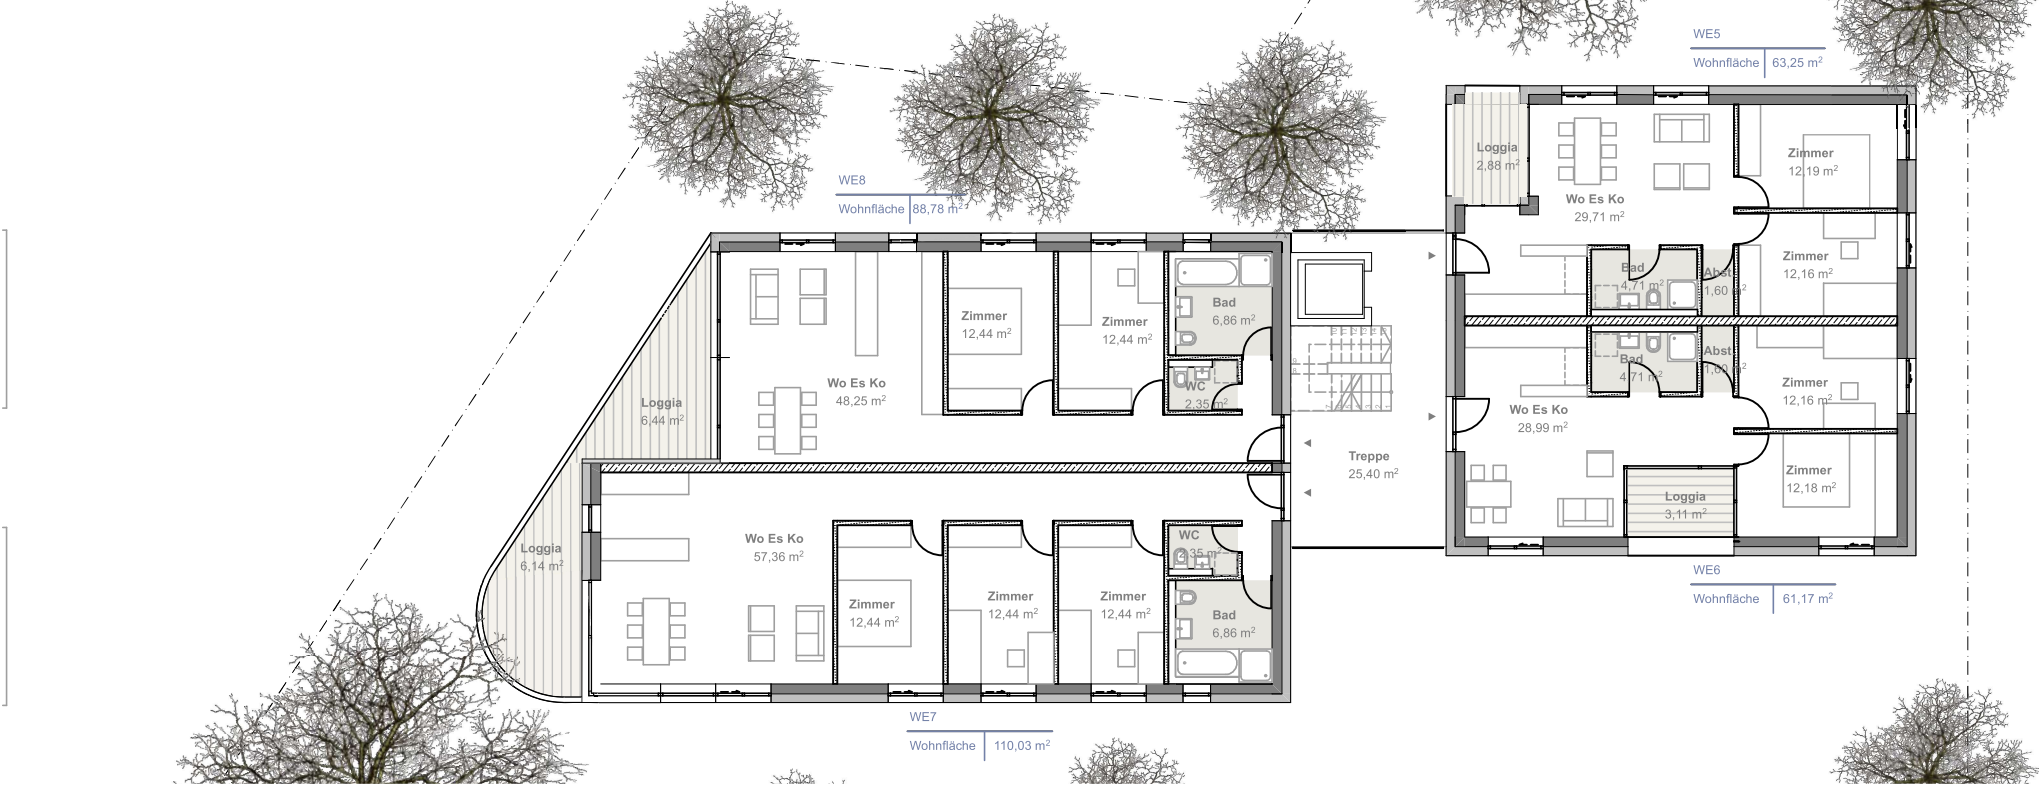

1. Obergeschoss

Projekt: Gemeinschaftliches Wohnprojekt "Schillerstraße"		VORABZUG	
Bauherr:		Titel: Grundriss 1.-3.OG	
Maßstab: 1:200	gez	Plan Nr.: 201	Index:
Proj.Nr.:		FIST.Nr.: 2470/3	Datum: 24.09.19