

Stadt Rheinfelden


Gemarkung Eichsel

Flurstück Nr. 904


Gefertigt auf der Grundlage eines Auszuges
aus dem Liegenschaftskataster neusten Standes
und nach §4 LBOVVO ausgearbeitet:

Wehr, den 30.09.2019

VERMESSUNGSBÜRO Carl STEFFENSEN
Sachverständiger nach § 5 (6) LBOVVO
Habsburgerstr. 18, 79664 Wehr
Tel. 07762-51350 Fax 07762-51351
Steffensen@Carl-Steffensen.de

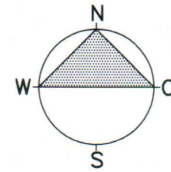

--- Baugrenze
--- Trauflinie

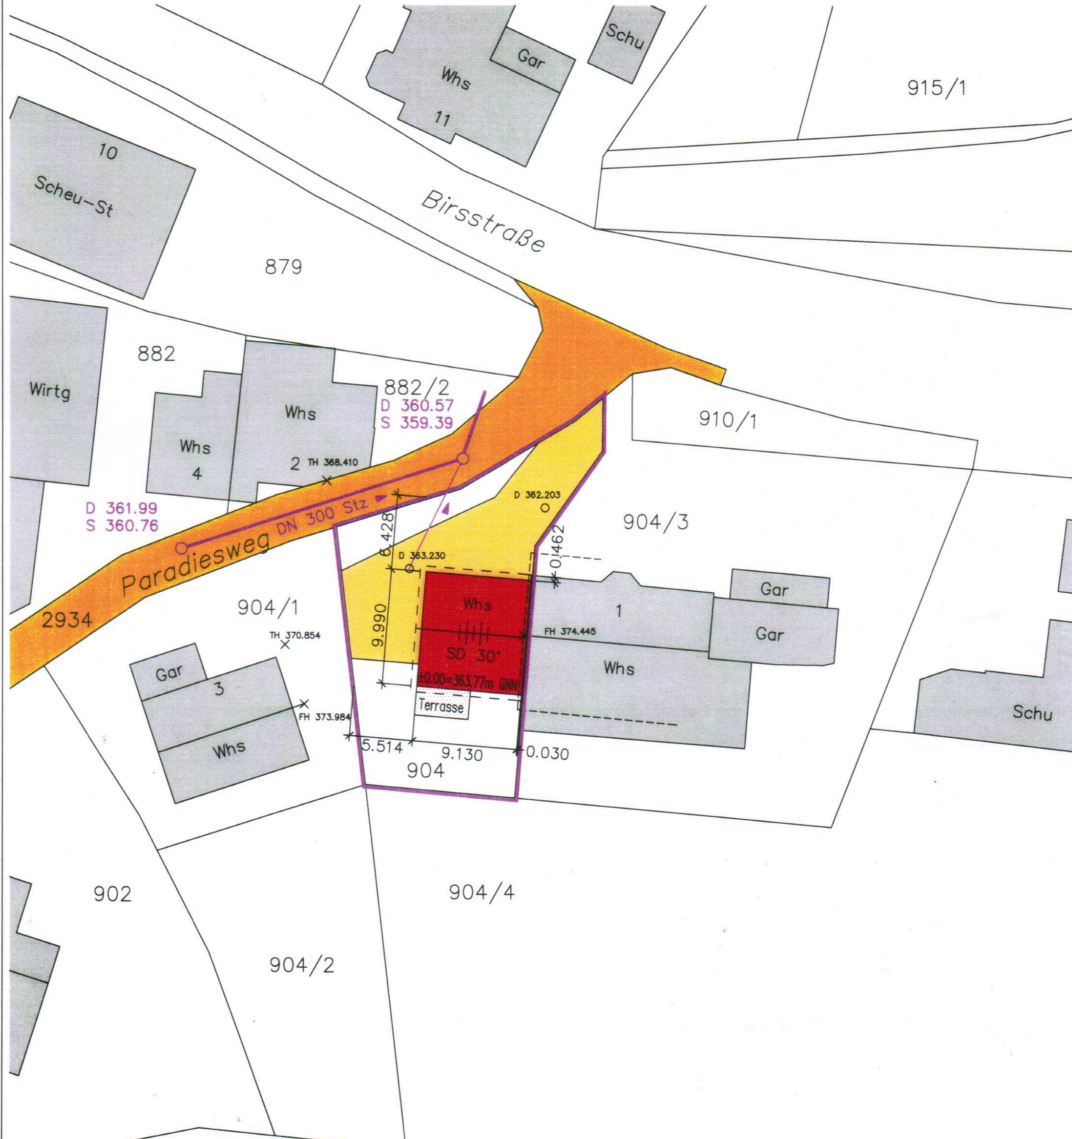

Darstellung entspricht dem Liegenschafts-
kataster, Abweichung gegenüber dem Grund-
buch möglich.

LAGEPLAN – Zeichnerischer Teil –
Maßstab 1:500