



Gantacker

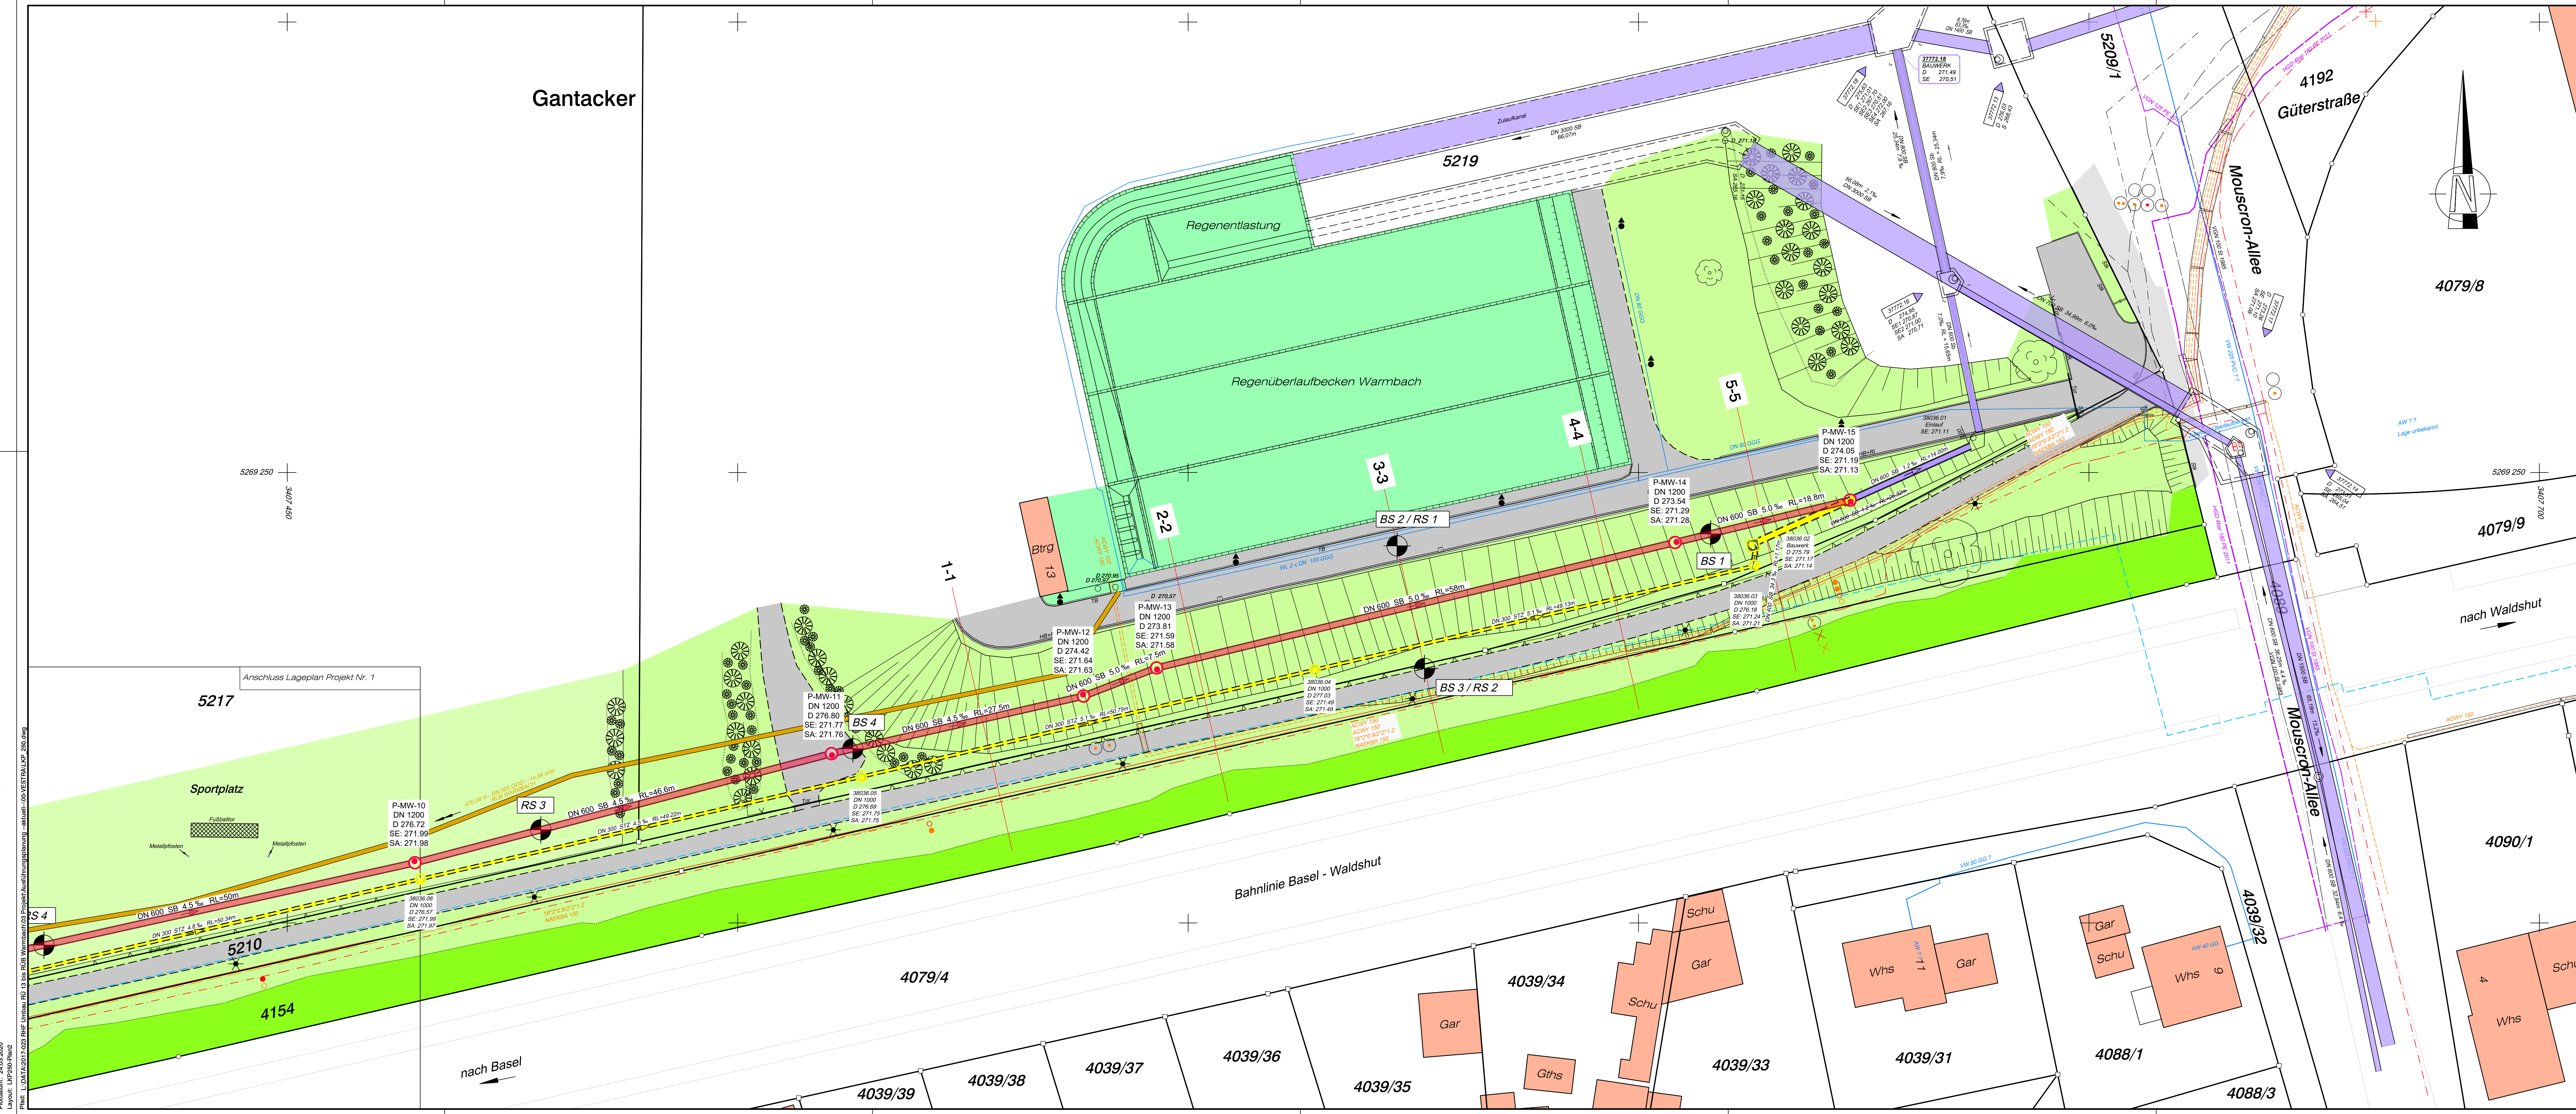

- ZEICHENERKLÄRUNG:**
- Fahrbahnrand befestigt
 - Fahrbahnrand unbefestigt
 - Wegrand unbefestigt
 - Schmutzwasserkanal
 - Regenwasserkanal
 - Mischwasserkanal best./gepl.
 - Kanal entfällt / wird verdrängt
 - Schachtnummer
 - Schachtdurchmesser (Innen)
 - Höhe OK Deckelmitte
 - Höhe Sohle Einlauf
 - Höhe Sohle Auslauf
 - Schachtdurchmesser (Innen)
 - Rohrdurchmesser (Innen) und Material
 - Rohrfälle (über 2D-Länge gerechnet)
 - Leitungslänge (2D-Länge)
 - Fließrichtung
 - Fließrichtung Druckleitung
 - Haltebeginn / Rohranfang
 - Halteende / Rohrende (3D-Länge)
 - Schachtdeckel (Ø 62,5 cm)
 - Schachtdeckel (Ø 80,0 cm)
 - Straßeneinlauf
 - Unterflurhydrant
 - Überflurhydrant
 - Wasserschleier
 - Lampe
 - Sitzbank
 - Laubbaum
 - Busch / Strauch
 - Hochbord
 - Tiefbord
 - Stellkante
 - Rinne
 - Bohrkerne
 - Verkehrszeichen
 - Nutzungsgrenze
 - Zaun
 - Betonmauer
 - Grenzpunkt vermarktet (rechnerisch bestimmt)
 - Grenzpunkt vermarktet (graphisch bestimmt)
 - Grenzpunkt unvermarktet
 - Gebäude
 - Beton
 - Holz
 - Metall
 - Naturstein
 - Pflaster / Verbundstein
 - Granit
 - Schotter / Kies
 - Asphalt - Fahrbahn
 - Asphalt - Gehwegflächen
 - Wiese / Grünfläche
 - Wald
 - Sportplatz
 - Gewässer
 - Mittelspannungskabel
 - Niederspannungskabel
 - Signalkabel
 - Strom stillgelegt
 - Telekorn / Kabel BW
 - Gas-Niederdruckleitung
 - Wasserleitung
 - Wasserstoffleitung

Höhenstatus 130	
2D Länge =	zeichnerische, horizontale Länge
3D Länge =	wahre dreidimensionale Länge (ab 70 ‰ Gefälle und >10m Länge)
Hinweis : Leitungsbestand Deutsche Bahn und Straßenbeleuchtung fehlen noch	
Fremdunterlagen:	Sämtliche Kabel- und Leitungsbestände wurden nach Vorgabe der jeweiligen Träger übernommen.
Aufnahmezustand:	Aufnahme der Topografie erfolgte am Mai und Juli 2017
Lagebezug:	Gauss-Krüger-Koordinatensystem.
Höhenbezug:	HN Nr. 8412576 = 279,124 m ü.NN (DHHN12) Warmbacher Str. 21, Straßenseite 0,22 m von der Ostkante; 0,40 m unter Sockeloberkante
Katasterstand:	Digitales Kataster des Landesamtes für Geoinformation und Landentwicklung BW vom 09/2016

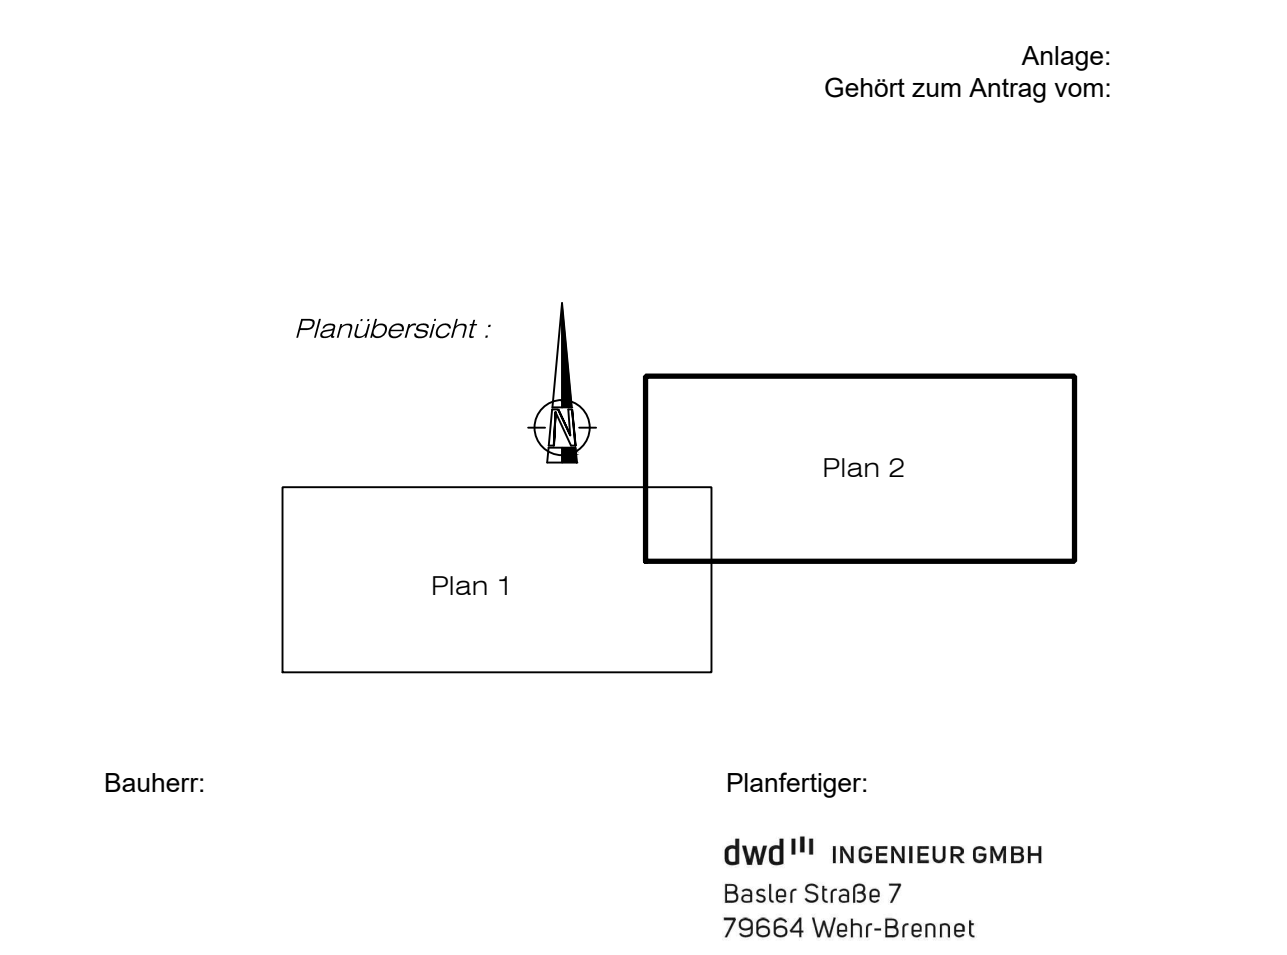

AUSFÜHRUNGSPLANUNG

STADT RHEINFELDEN/BADEN

OT WARMBACH

UMBAU RÜ 13 BIS RÜB WARMBACH

Lageplan Projekt Nr. 2

dwd INGENIEUR GMBH DIEMER WACKENMUTH DIEWALD BERATENDE INGENIEURE	POSTANSCHRIFT: Basler Straße 7 D-79664 Wehr-Brennet E-Mail: brennet@dwd-ing.de Tel.: +49 (0)7761 / 998 99-50 Internet: dwd-ing.de	ZWEIGBÜRO: Unterkaufel 53 D-79677 Frönd E-Mail: froehnd@dwd-ing.de Tel.: +49 (0)7673 / 889 529-0
--	--	--

Maßstab: 1:250	Datum	gezeichnet	geprüft	revis.
Projekt-Nr.: 2017-023	15.02.2018	CW	Di	A
Plan-Nr.: 005 170 401	14.05.2018	MM	Di	#
Blattgröße: 154 x 50 cm	25.04.2019	CW	Di	c
	14.11.2019	CW	Di	c
	23.03.2020	CW	Di	e