




ZEICHENERKLÄRUNG:

—	Fahrbahnrand befestigt	○	Grenzpunkt vermarktet (technisch bestimmt)
- - -	Fahrbahnrand unbefestigt	□	Grenzpunkt vermarktet (graphisch bestimmt)
- - -	Wegrand unbefestigt	•	Grenzpunkt unvermarktet
—	Mischwasserkanal best./gepl.	HB	Hochbord
—	Mischwasserkanal entfällt / wird verdrämmt	TB	Tiefbord
—	Schachtnummer Mischwasser best.	STK	Stellkante
—	Schachtnummer Mischwasser gepl.	HOW	Homburgerkante
—	Höhe OK Deckelmitte	GGP	Granitgrößtkantenbund
—	Höhe OK Einlauf	R	Rinne
—	Höhe OK Auslauf		
—	Feldrichtung		
—	Schachtdeckel (Ø 62,5 cm)		
—	Schachtdeckel (Ø 80,0 cm)		
—	Schachtdurchmesser (innen)		
—	Rohrdurchmesser (innen) und Material		
—	Rohrgefälle (über 2D-Länge gerechnet)		
—	Rohrlänge (3D-Länge)		
—	Regenfallrohr		
—	Stutzen aus Kanalführung		
—	WL-Schachtdeckel		
—	Straßeneinlauf		
—	Straßeneinlauf (schmal)		
—	Hofeinlauf (rund / eckig)		
—	Bruchlinie		
—	Regenfallrohr		
—	Unterflurhydrant		
—	Überflurhydrant		
—	Wasserschleier		
—	Gasschieber		
—	E - Kasten		
—	Lampe		
—	Peitschenmast		
—	Fahnenmast		
—	Verkehrszeichen		
—	Parkplatz		
—	Gewässerfließrichtung		
—	Laubbaum		
—	Nadelbaum		
—	Busch / Strauch		
—	Hecke		
—	Nutzungsgrenze		
—	Zaun		
—	Betonmauer		
—	Findung		
—	Gas - Niederdruckleitung		
—	Telekom / Kabel BW		
—	Strom - Mittelspannungskabel		
—	Strom - Niederspannungskabel		
—	Strom - Signalkabel		
—	Strom stillgelegt		
—	Wasserleitung		
—	Schutzrohr		
—	Verbau Kanalgraben gepl.		

RS Findung mit der Schweren Rammsonde DPH-15
BS Kleinrammkernbohrung (d= 40-80 mm)
BK Kernbohrung (d= 178 mm)

Stützen geplant
Stützen geplant (im Scheitel)

Anschluss der seitl. Zulaufe in Schächten nach Angabe Bauleitung

Höhenstatus 130	
Schutzgebiete:	Daten aus dem Umweltinformationssystem (UIS) der LUBW, Landesanstalt für Umwelt Baden-Württemberg vom Januar 2019. Gesamter Bereich liegt in Wasserschutzzone WSG II und III A, für die Wasserschutzzone gilt WSG festgesetzt.
Aufnahmestand:	Aufnahme der Topografie erfolgte im April und Mai 2019.
Katasterstand:	Digitales Kataster des Landesamtes für Geoinformation und Landentwicklung BW vom September 2018.
Keine Pläne über Lage der Straßenbeleuchtung vorhanden.	
Fremdunterlagen: Sämtliche Kabel- und Leitungsbestände wurden nach Vorgabe der jeweiligen Träger übernommen. (Stand: 05/2019)	
Lagebezug:	Gauss-Krüger-Koordinatensystem.
Höhenbezug:	HN Nr. 84129 32 = 279,753 m ü.NN, Nordwestseite 1,40 m von der Südwestecke, 0,75 m unter Fensterbank, 0,45 m über Boden, Inschrift: Höhenmarke.

Bauherr: **dwd^{III} INGENIEUR GMBH**
Basler Straße 7
79664 Wehr-Brennet

Planfertiger: **dwd^{III} INGENIEUR GMBH**
Basler Straße 7
79664 Wehr-Brennet

AUSFÜHRUNGSPLANUNG

STADT RHEINFELDEN/BADEN

OT HERTEN

UMBAU KANAL BAHNHOFSTRASSE

Lageplan Projekt -BA 1-

dwd^{III} INGENIEUR GMBH DIENER WACKENHUTH DIEWALD BERATUNGS INGENIEURE	POSTANSCHRIFT: Basler Straße 7 79664 Wehr-Brennet Tel. +49 (0)7761 / 988 99-50 E-Mail: info@dwd-ing.de Internet: www.dwd-ing.de	ZEICHENSTAB: 08.07.2019 FW/SW WW A 04.10.2019 CW DI B 23.03.2020 CW DI C 23.03.2020 CW DI D
Maßstab: 1 : 250	Plan-Nr.: 2019-079-401	Blattgröße: 173 x 58 cm