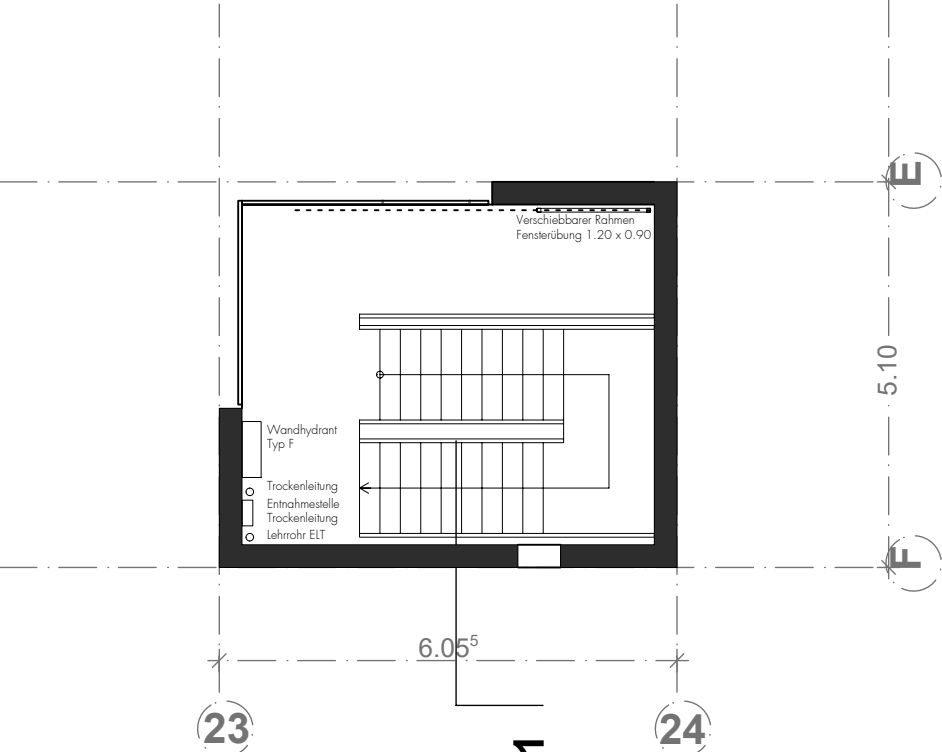


BAUVORHABEN	Feuerwehrtechnisches Zentrum Rheinfelden
-------------	--

INHALT/PLANNUMMER	
-------------------	--

Grundriss 2.OG	A
----------------	---

Plan-Nr. 3

PHASE	Entwurf	Maßstab 1:100
-------	----------------	---------------

Fachplaner	Index	--
	Datum	30.06.2020
	Höhenlage	+/- 0.00 = +288,07m üNN
	Fl.Nr.	*****
	gez.	sk
	geprüft	sk

Plangröße	H/B = 594 / 1500
-----------	------------------