


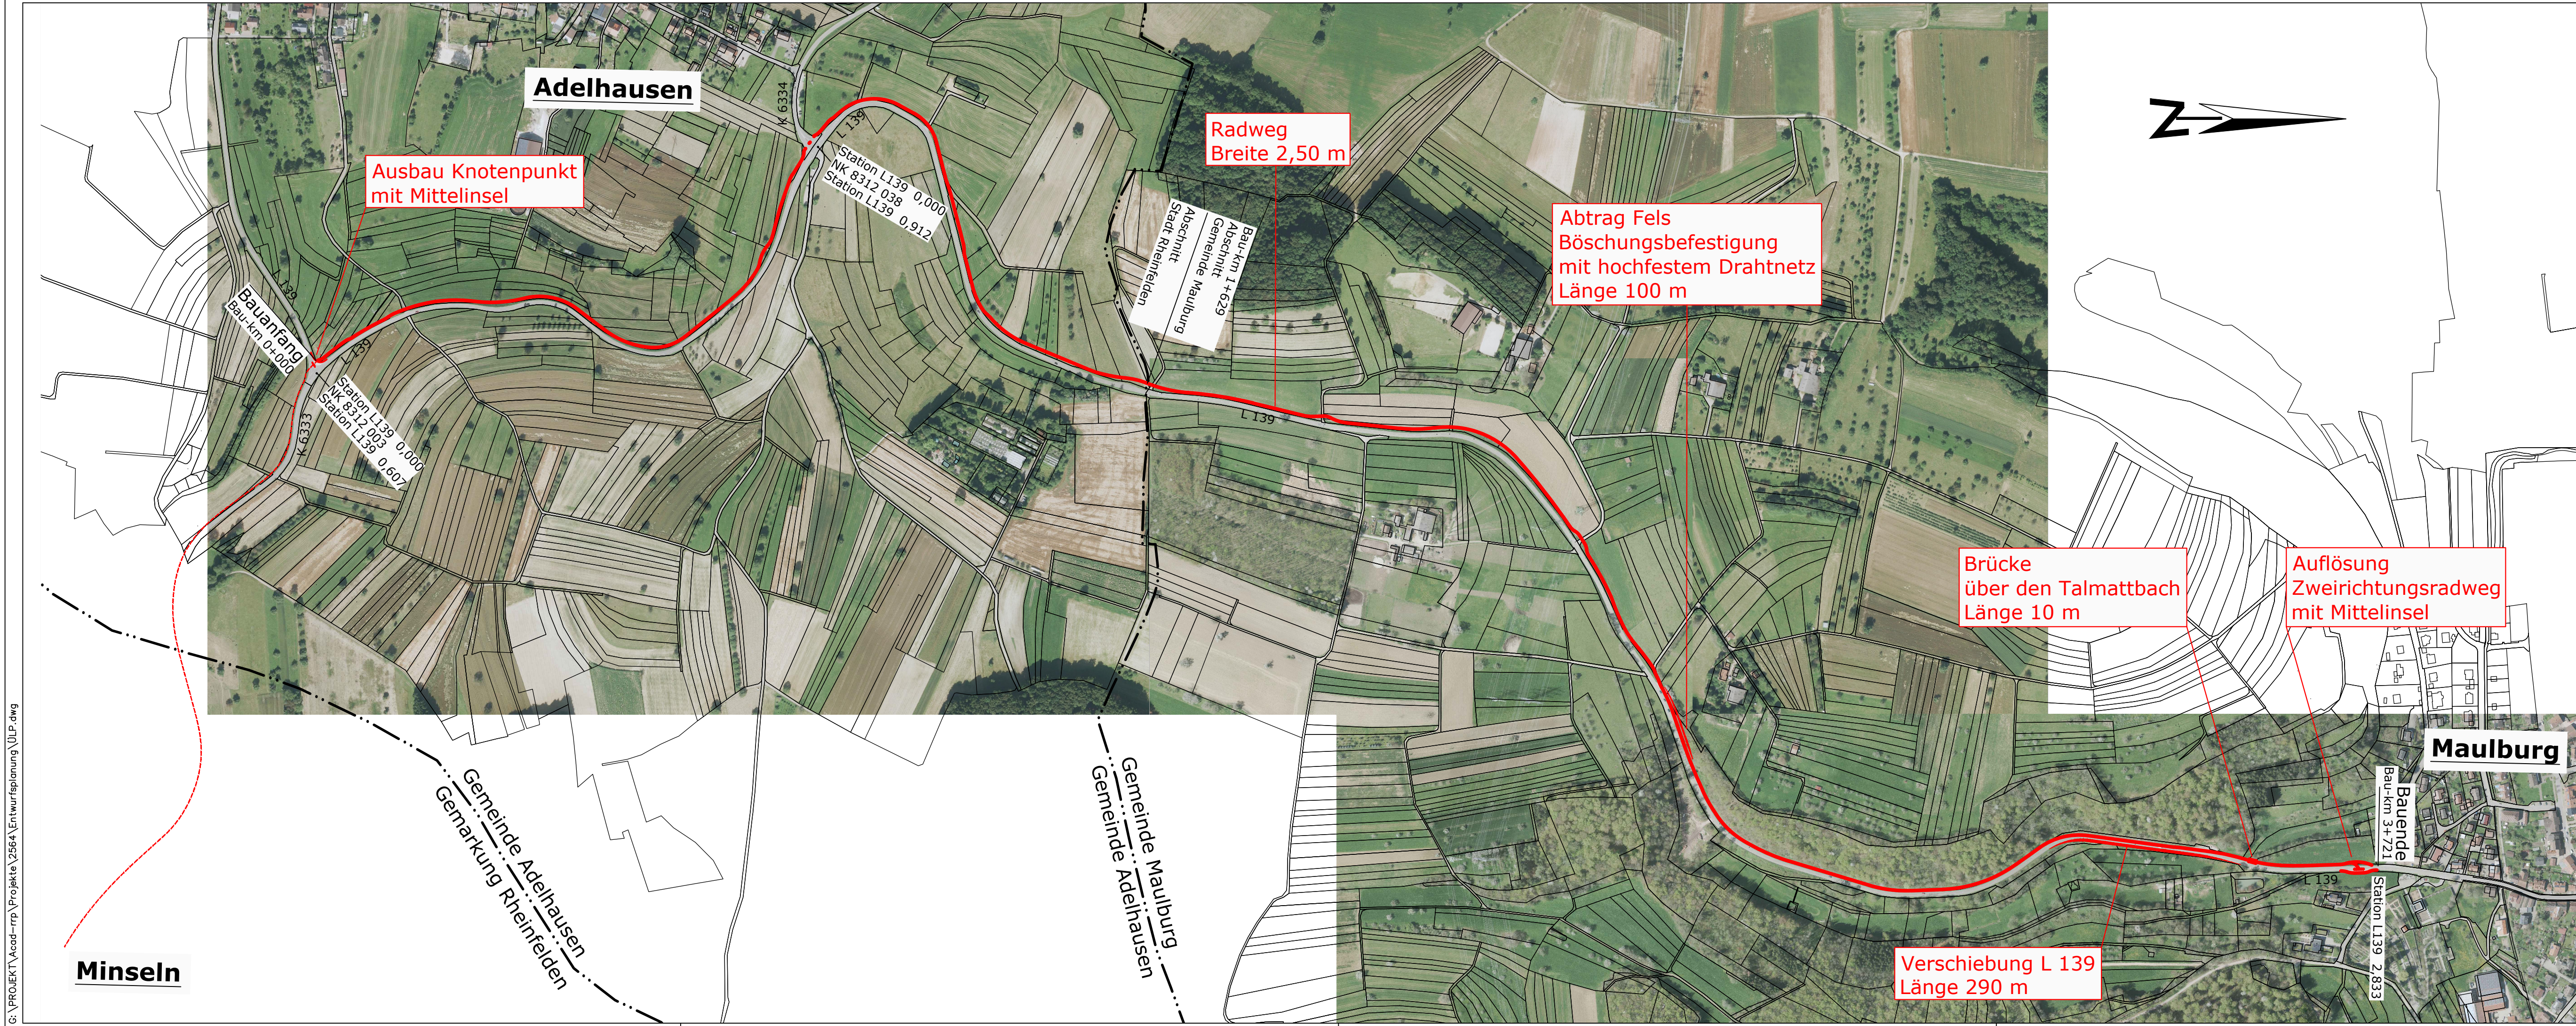

Legende:

Radweg entlang L 139

Liegenschaftskataster
Stand Juni 2018

Gemeinde-/ Gemarkungsgrenze

Index	Datum	Gez.	Gep.	Änderung

Projekt:

Radweg Adelhausen - Maulburg
entlang der L 139

Planart:

Übersichtslageplan

Planungsstufe:

Entwurfsplanung

Projekt-Nr.:
2564

Maßstab:
1 : 5000

Format:
95/30

Datum:
Juli 2020

Blatt:
1

Plan Nummer:
03E101

Index:

Gezeichnet:
Ks

Projektleiter:
JB

Geprüft:

RAPP

Rapp Regioplan GmbH
Kanderner Straße 14
D-79539 Lörrach

T +49 7621 8518 0
F +49 7621 8518 99
www.rapp-regioplan.de

Stadt Rheinfelden

Kirchplatz 2
79618 Rheinfelden (Baden)
www.info@rheinfelden-baden.de

T +49 7623 95 0
F +49 7623 95 220
www.info@rheinfelden-baden.de

Gemeinde Maulburg

Hermann-Burte-Str. 57
79689 Maulburg

T +49 7622 3991 10
F +49 7622 3991 27
www.info@rheinfelden-baden.de