


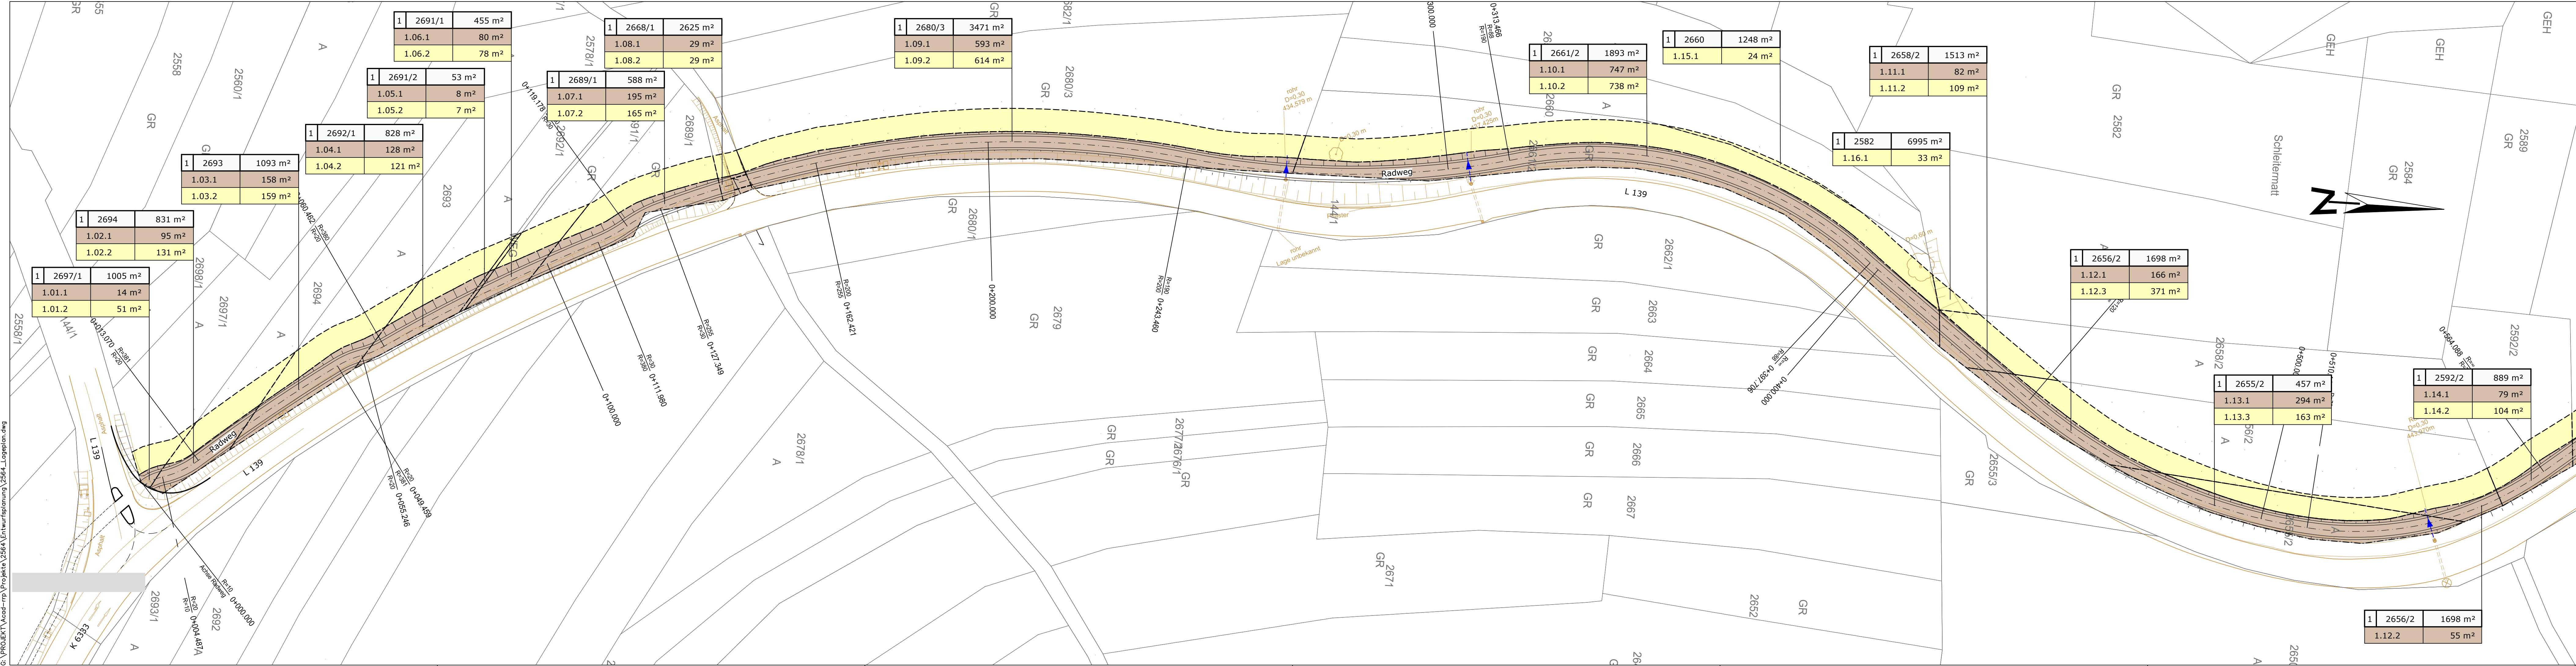

Legende :

161 m²

zu erwerbende Fläche

125 m²

vorübergehend in Anspruch zu nehmende Fläche

34 m²

dauernd zu belastende Fläche

1 2693 1093 m²

Flur / Flurstück / Größe des Flurstückes

1.03.1 161 m²

Ifd. Nr. im Grunderwerbsverzeichnis / Größe der Teilfläche

1 Nr. des Grunderwerbsplanes

03 Ifd. Nr. des betroffenen Flurstückes

1 Teilfläche eines Flurstückes

Zusammengehörigkeitspfeil

Gemarkungsgrenze

Index	Datum	Gez.	Gep.	Änderung

Projekt:

Radweg Adelhausen - Maulburg

entlang der L 139

Planart:

Grunderwerbsplan

Station 0+000 - 0+550

Planungsstufe:

Entwurfsplanung

Projekt-Nr.: 2564

Maßstab: 1 : 500

Format: 132/30

Datum: Juli 2020

Blatt: 1/8

Plan Nummer: 10E101

Index:

Gezeichnet: Ks

Projektleiter: JB

Geprüft:

RAPP R

Rapp Regioplan GmbH
Kandlerer Straße 14
D-79539 Lörrach

T +49 7621 8518 0
F +49 7621 8518 99
www.rapp-regioplan.de

Stadt Rheinfelden

Kirchplatz 2
79618 Rheinfelden (Baden)
www.info@rheinfelden-baden.de

T +49 7623 95 0
F +49 7623 95 220

Gemeinde Maulburg

Hermann-Burte-Str. 57
79689 Maulburg

T +49 7622 3991 10
F +49 7622 3991 27
www.info@rheinfelden-baden.de

G:\PROJEKT\AKcad-rpp\Projekte\2564\Entwurf\planung\2564_Lageplan.dwg