


Lageplan
Maßstab 1:500

Gemeinde : Rheinfelden
Kreis : Lörrach
Datum : 11.12.2020

Gemarkung : Karsau
Flst. : 92

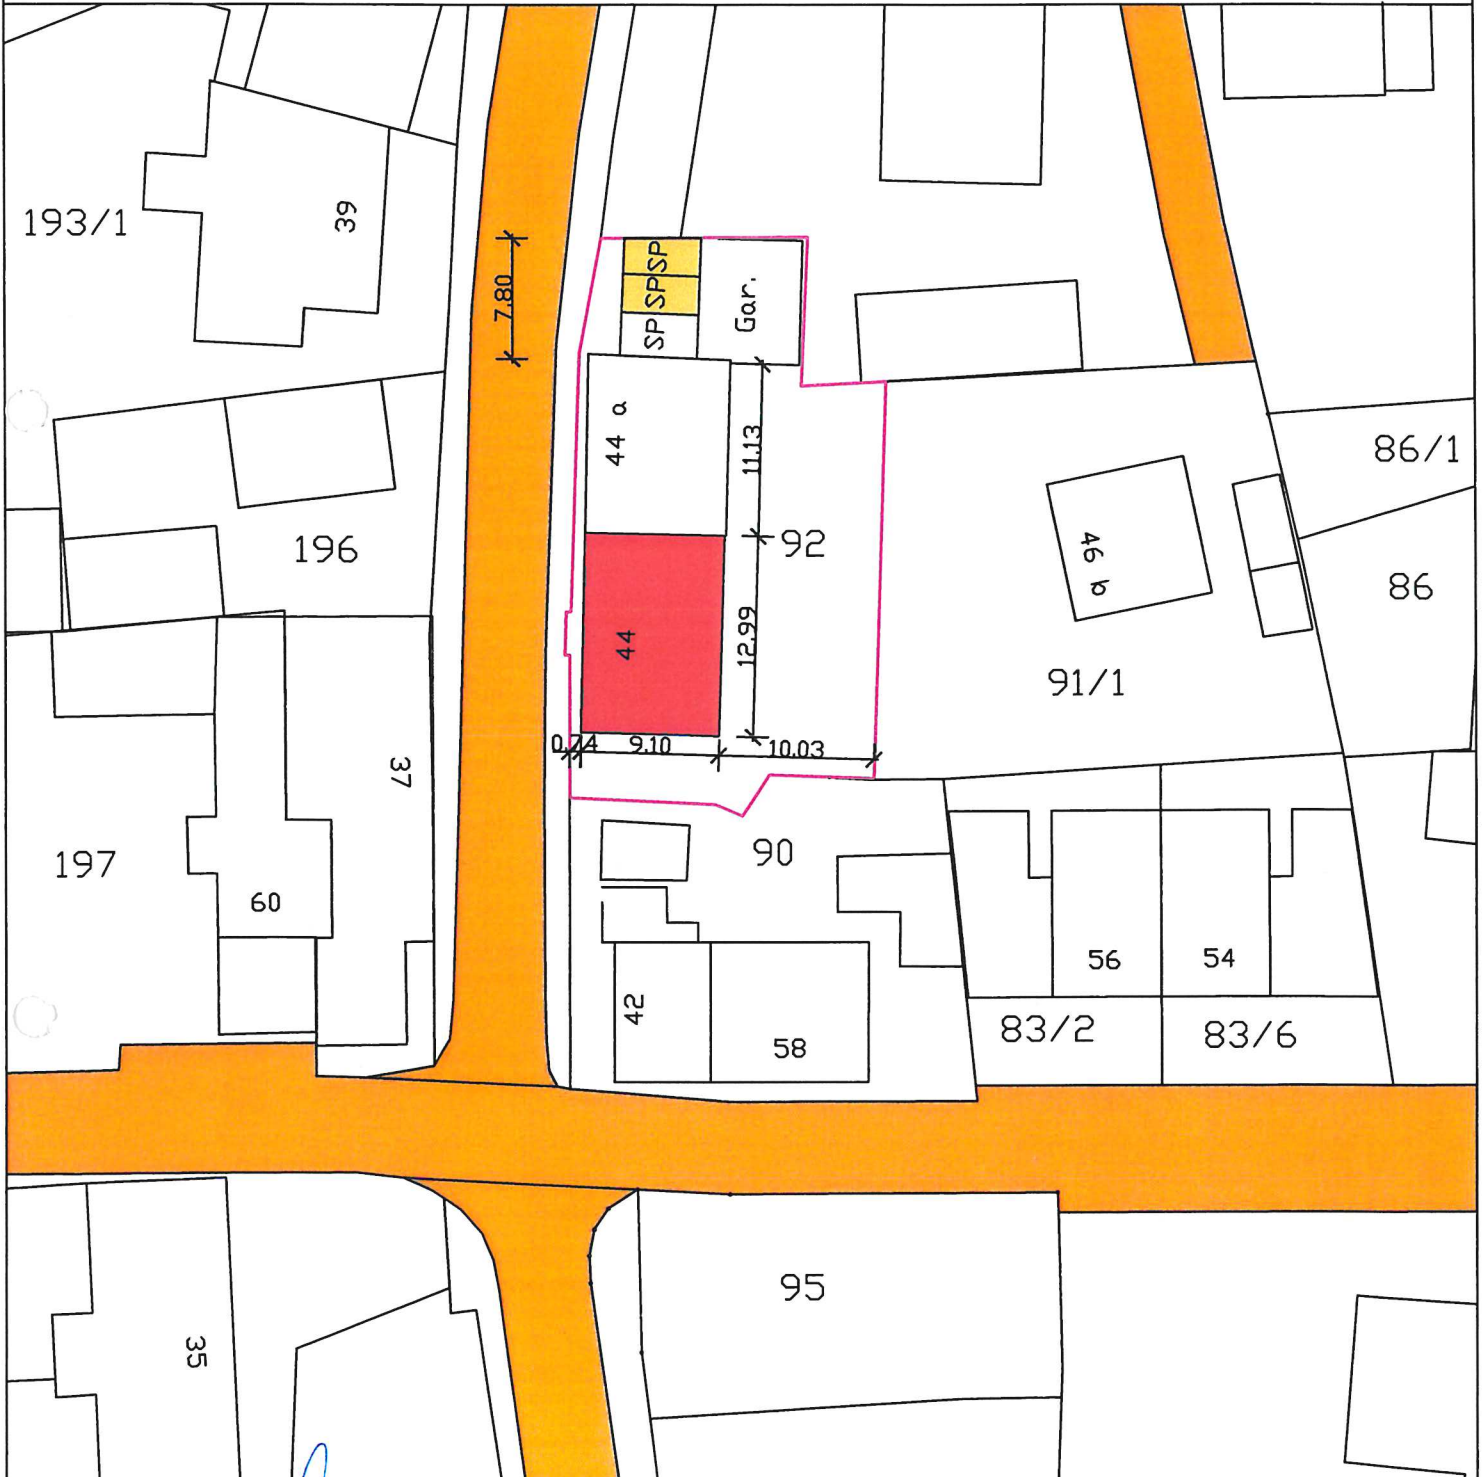

PLANUNG

THOMANN&MEHLIN
Ingenieurbüro für Hochbau
Wiesentalstrasse 30
79618 Rheinfelden
Tel.: 07623 59417

BAUHERR

Peter und Andrina Engelhardt
Rütte 19a
79618 Rheinfelden


BAUVORHABEN

Sanierung Umbau eines EFH
Kreisstraße 44
79618 Rheinfelden

LEGENDE

- MAUERWERK Bestand
- Bestand Abriss
- Neu
- YTONG MAUERWERK
- STBN STAHLBETON

Kreisstraße
44a

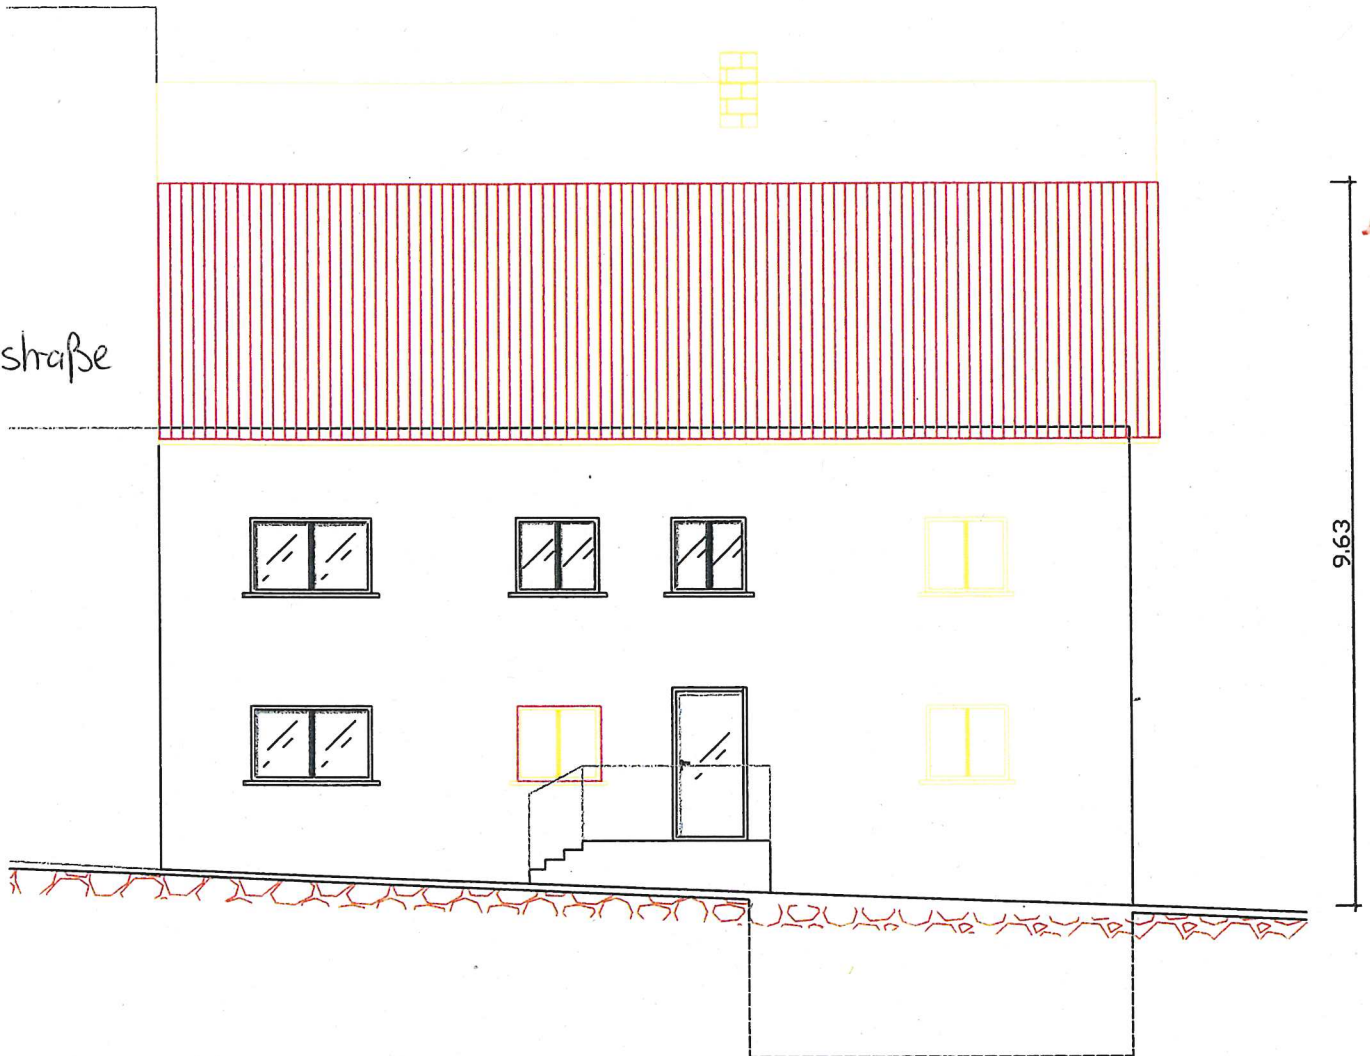


West - Ansicht

LEGENDE

- MAUERWERK Bestand
- Bestand Abriss
- Neu
- YTONG MAUERWERK
- STBN STAHLBETON



Süd- Ansicht

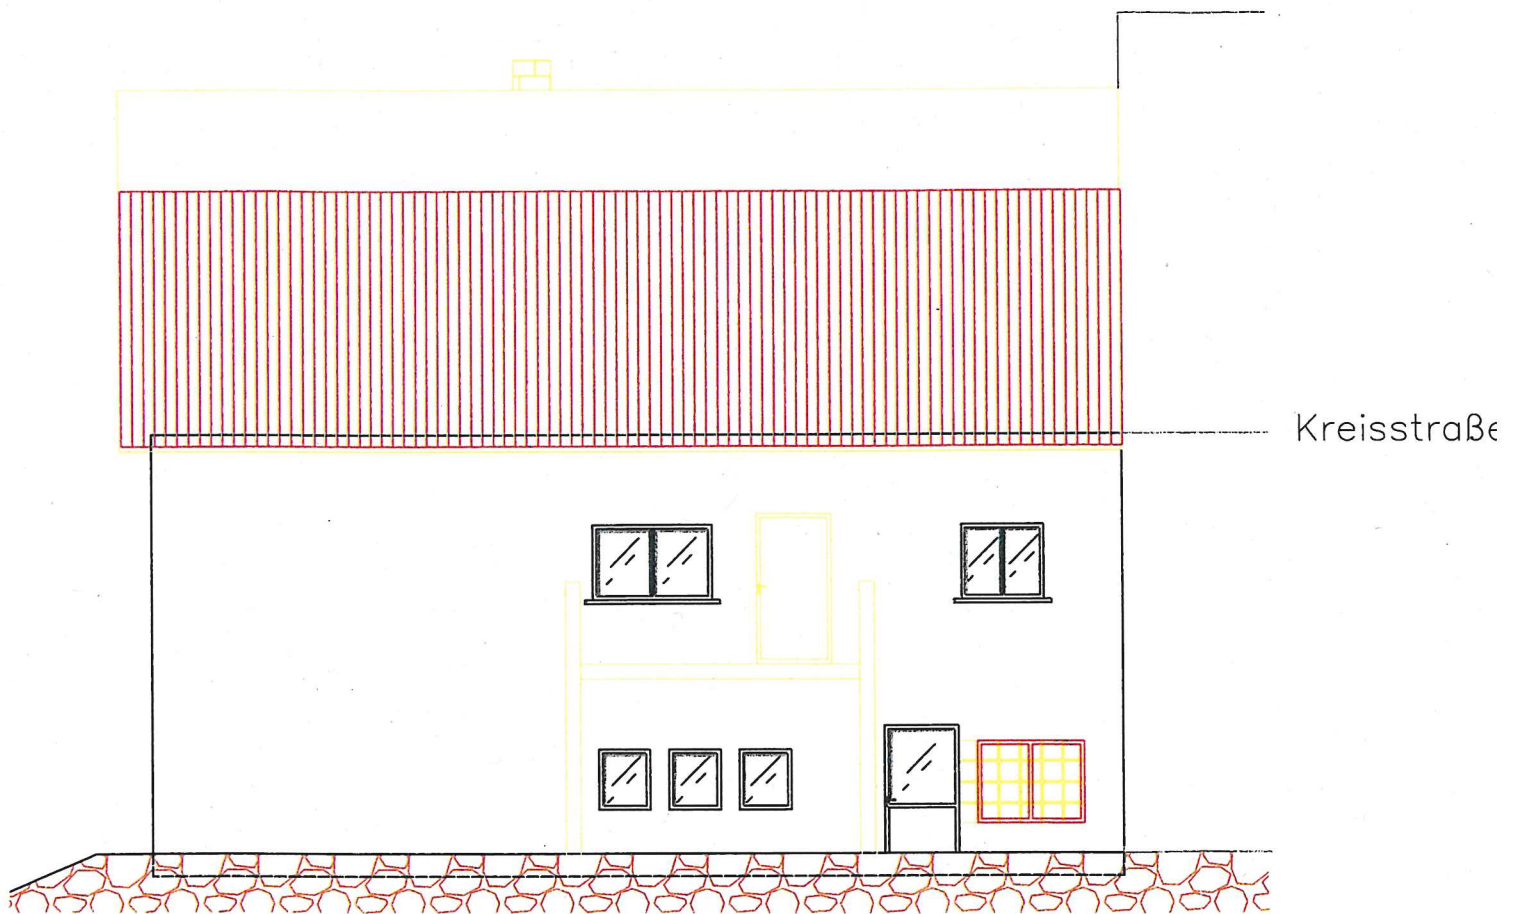

Ost-Ansicht