

Stadt Rheinfelden


Gemarkung Karsau

Flurstück Nr. 1242/12


Gefertigt auf der Grundlage eines Auszuges
aus dem Liegenschaftskataster neusten Standes
und nach §4 LBOVVO ausgearbeitet:

VERMESSUNGSBÜRO Carl STEFFENSEN
Sachverständiger nach § 5 (8) LBOVVO
Habsburgerstr. 18 / 79664 Wehr
Tel. 07762-51350 Fax. 07762-51351
Steffensen@Carl-Steffensen.de

Wehr, den 04.06.2021

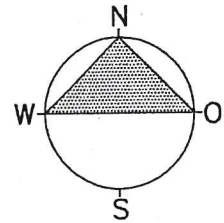


--- Baugrenze
--- Trauflinie

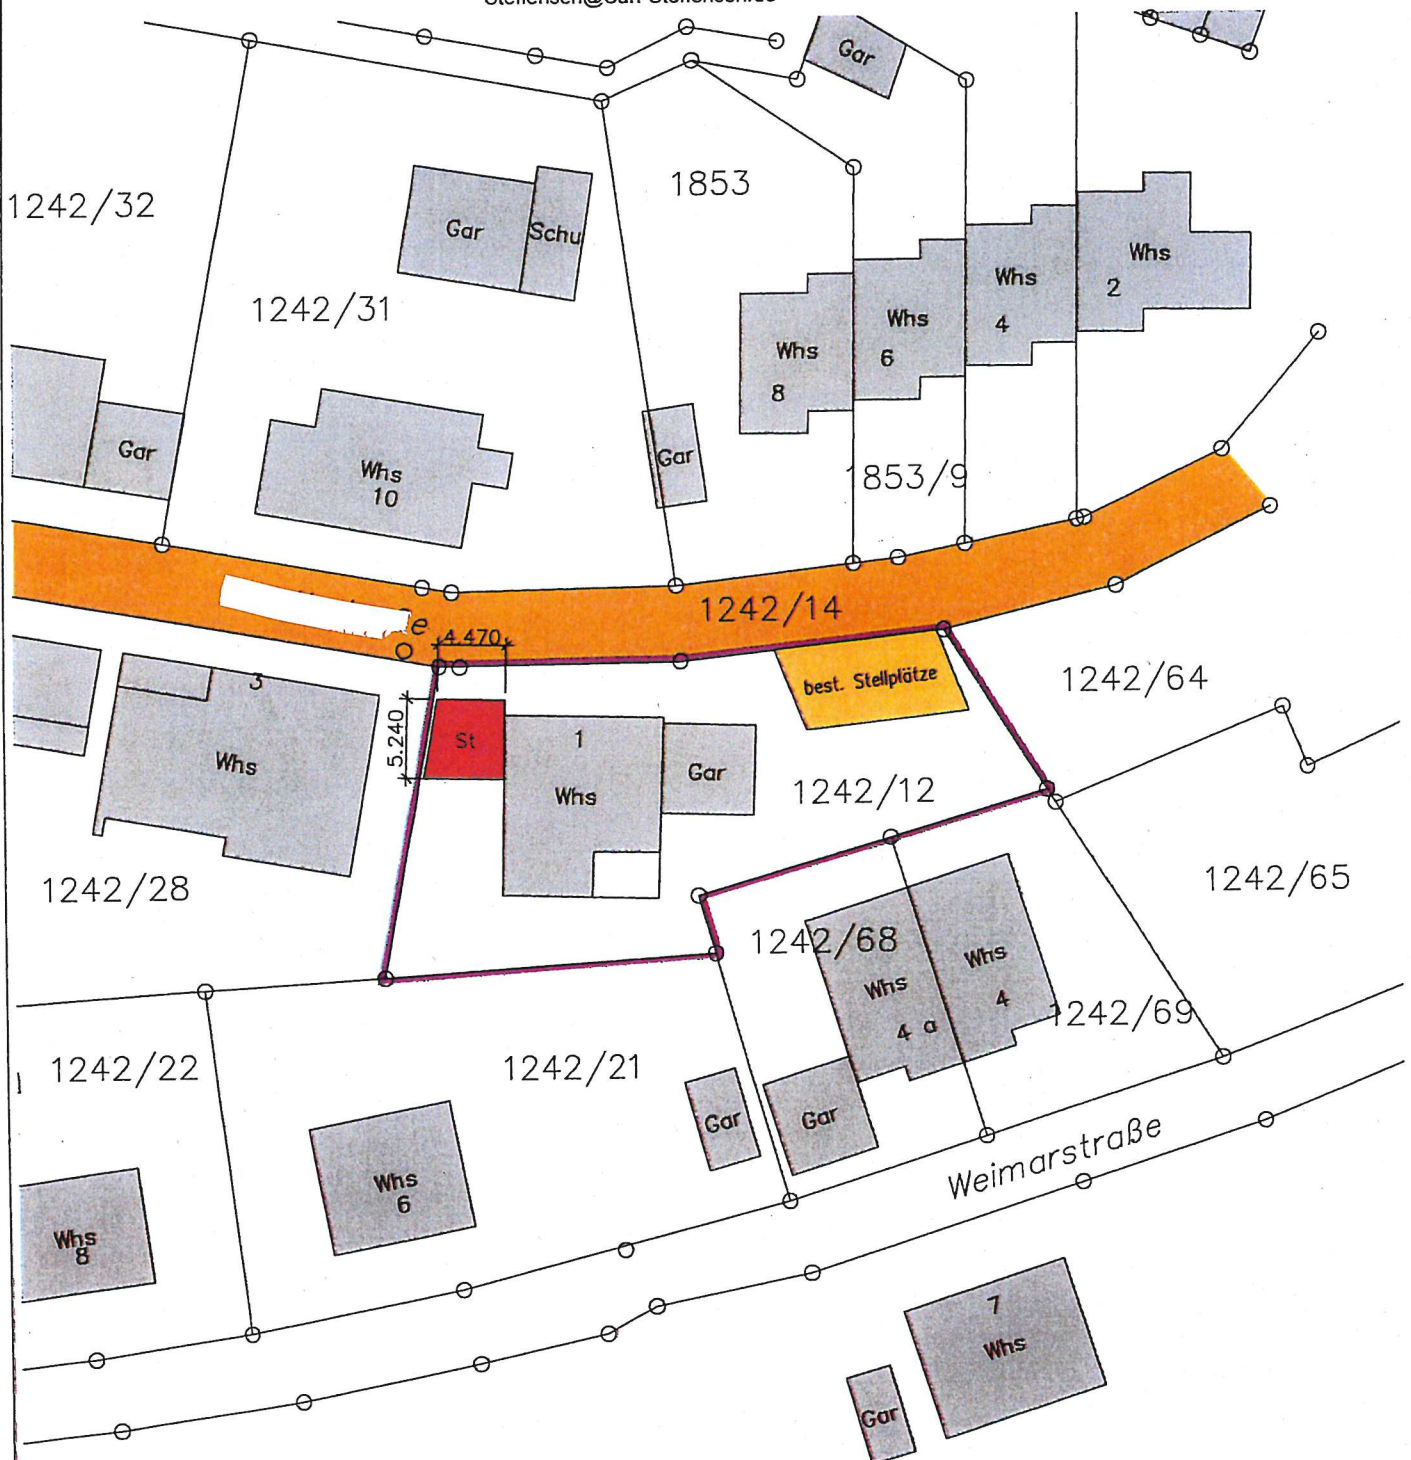

Darstellung entspricht dem Liegenschafts-
kataster, Abweichung gegenüber dem Grund-
buch möglich.


LAGEPLAN – Zeichnerischer Teil –
Maßstab 1:500

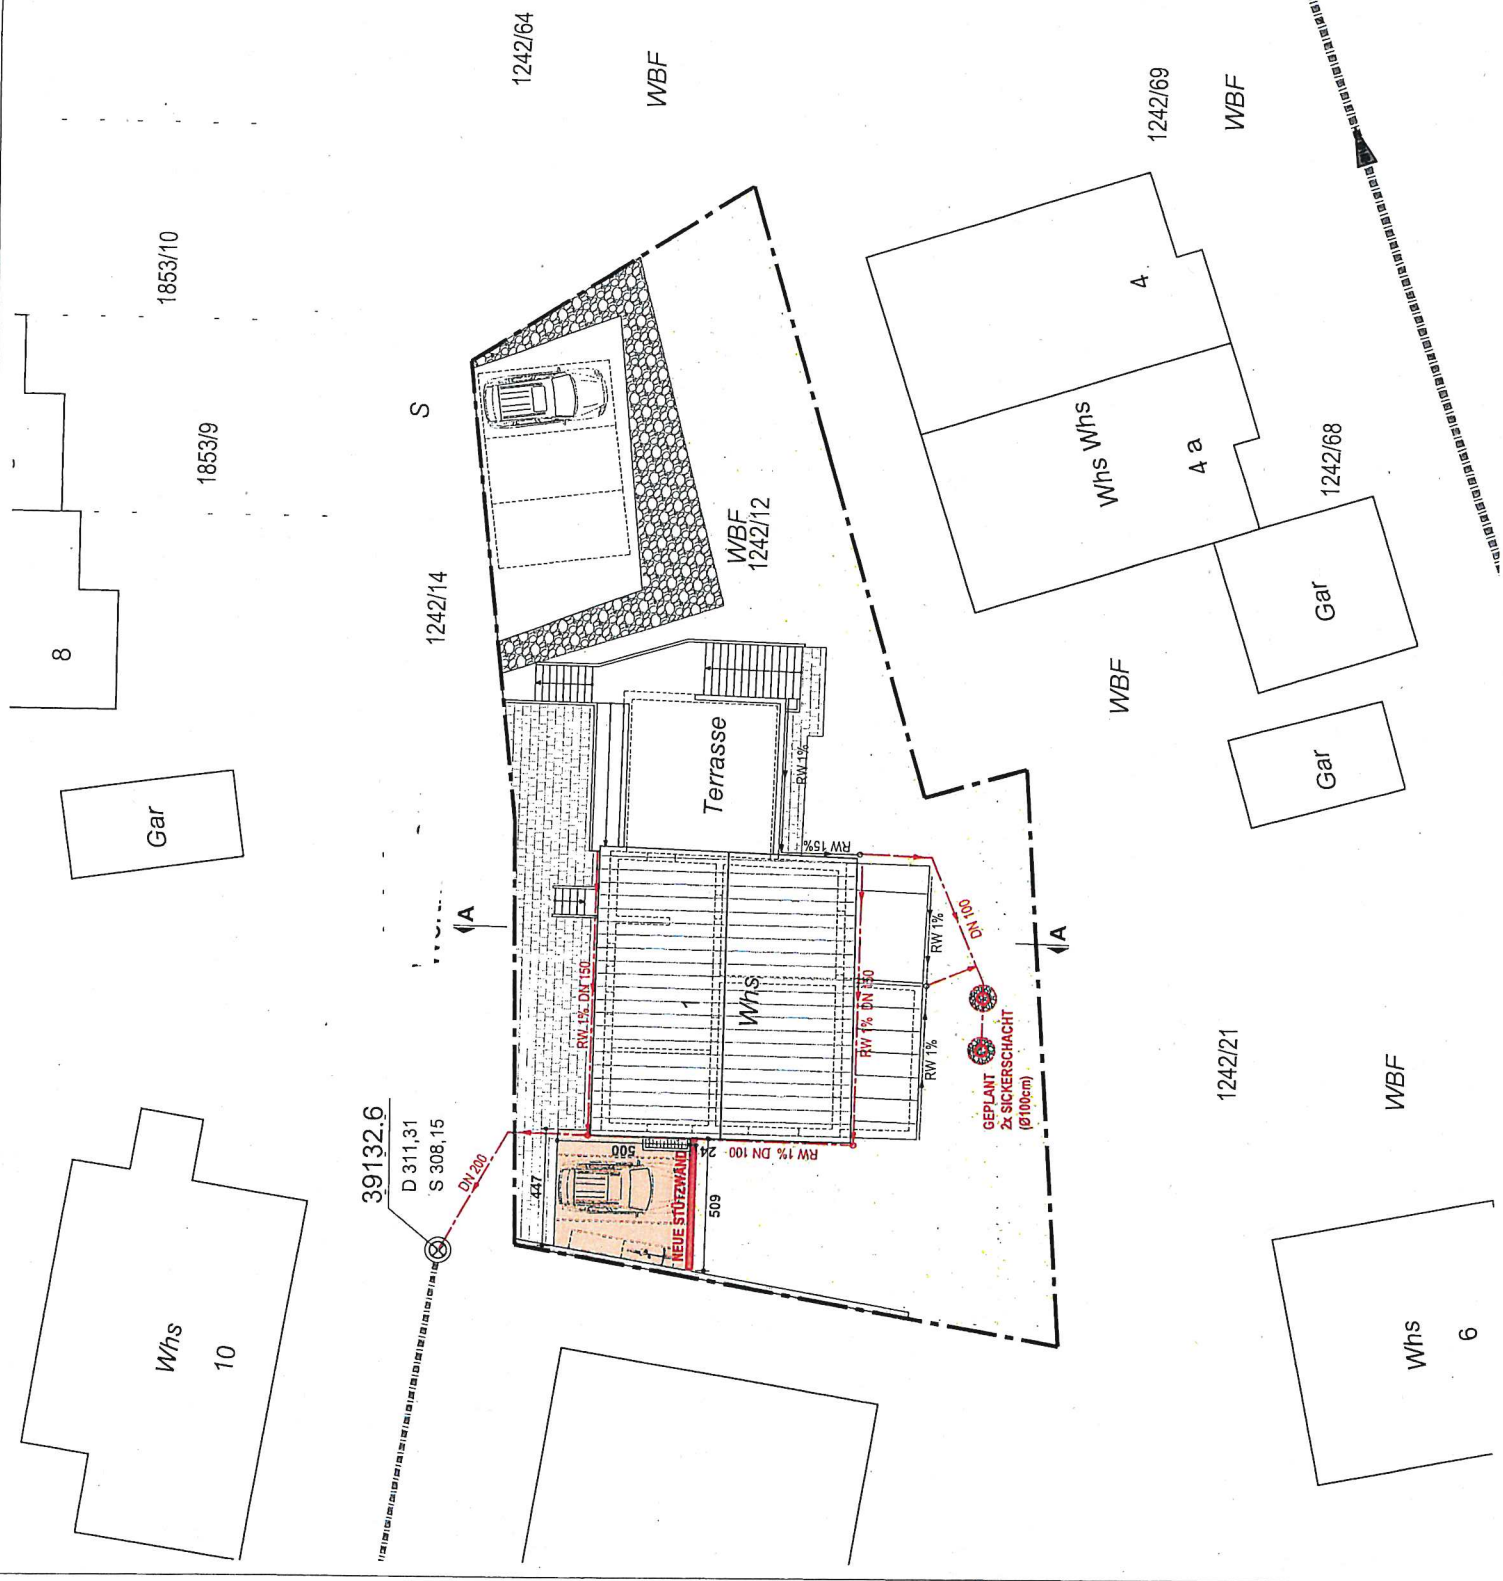


1242/21

1242/12

1242/14

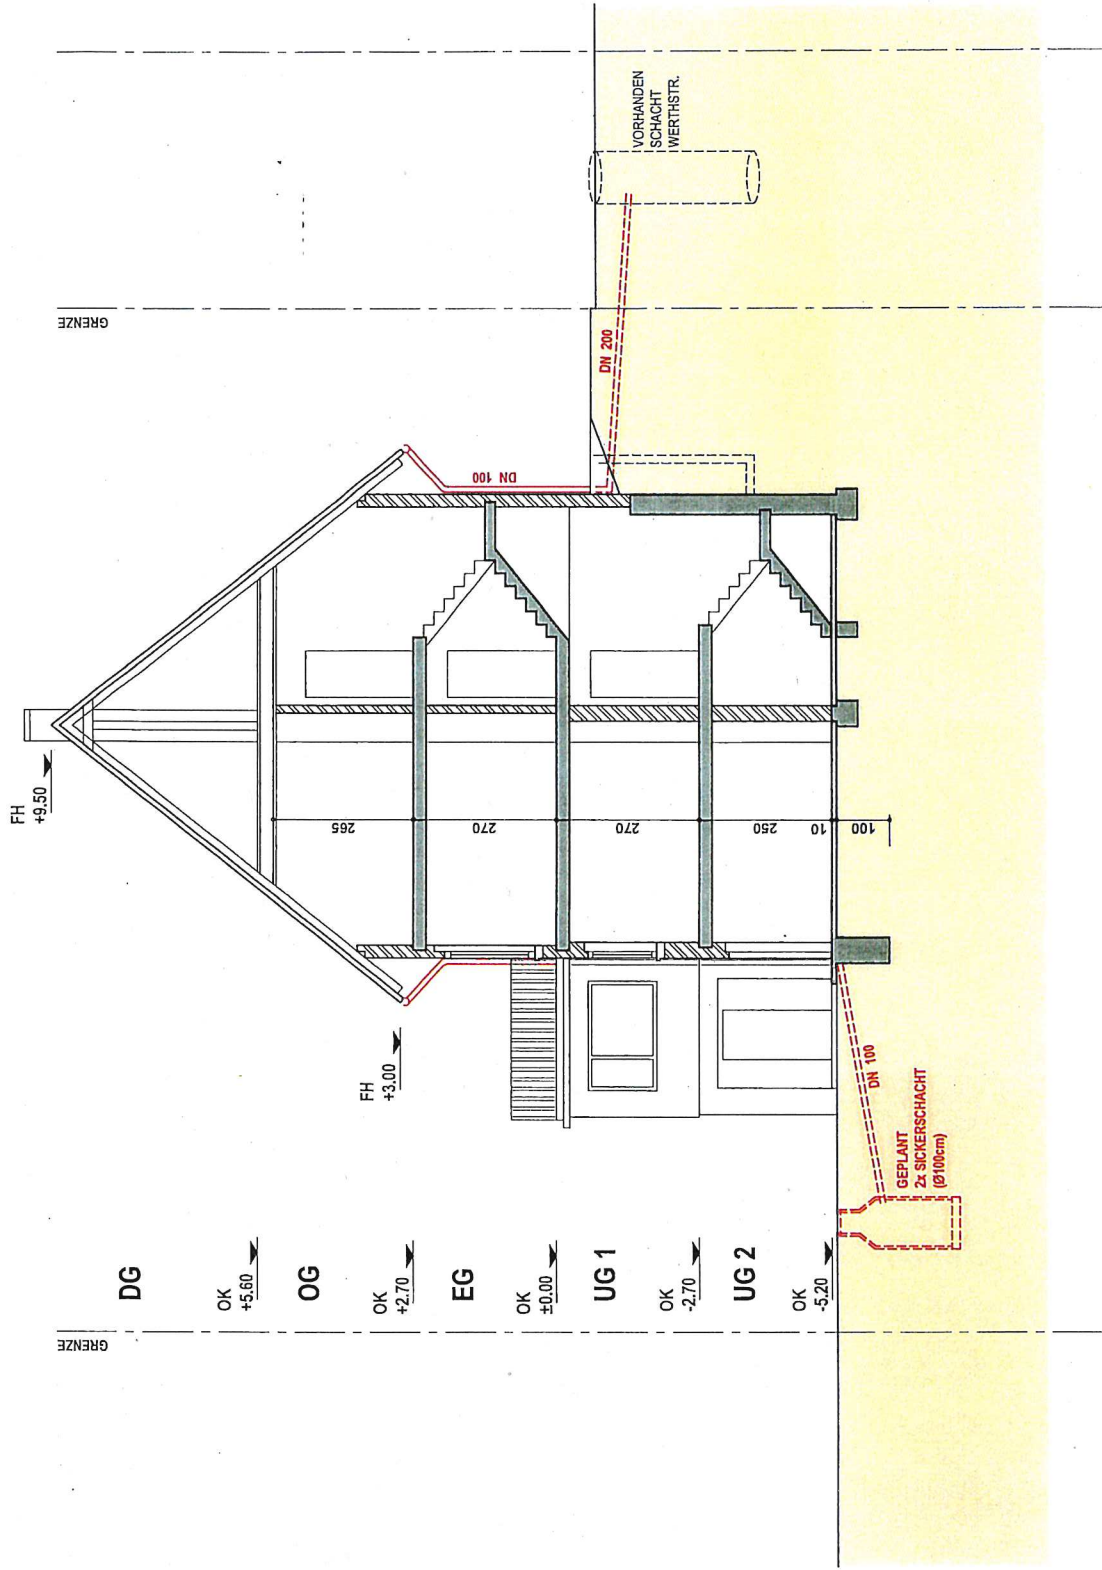


1242/12

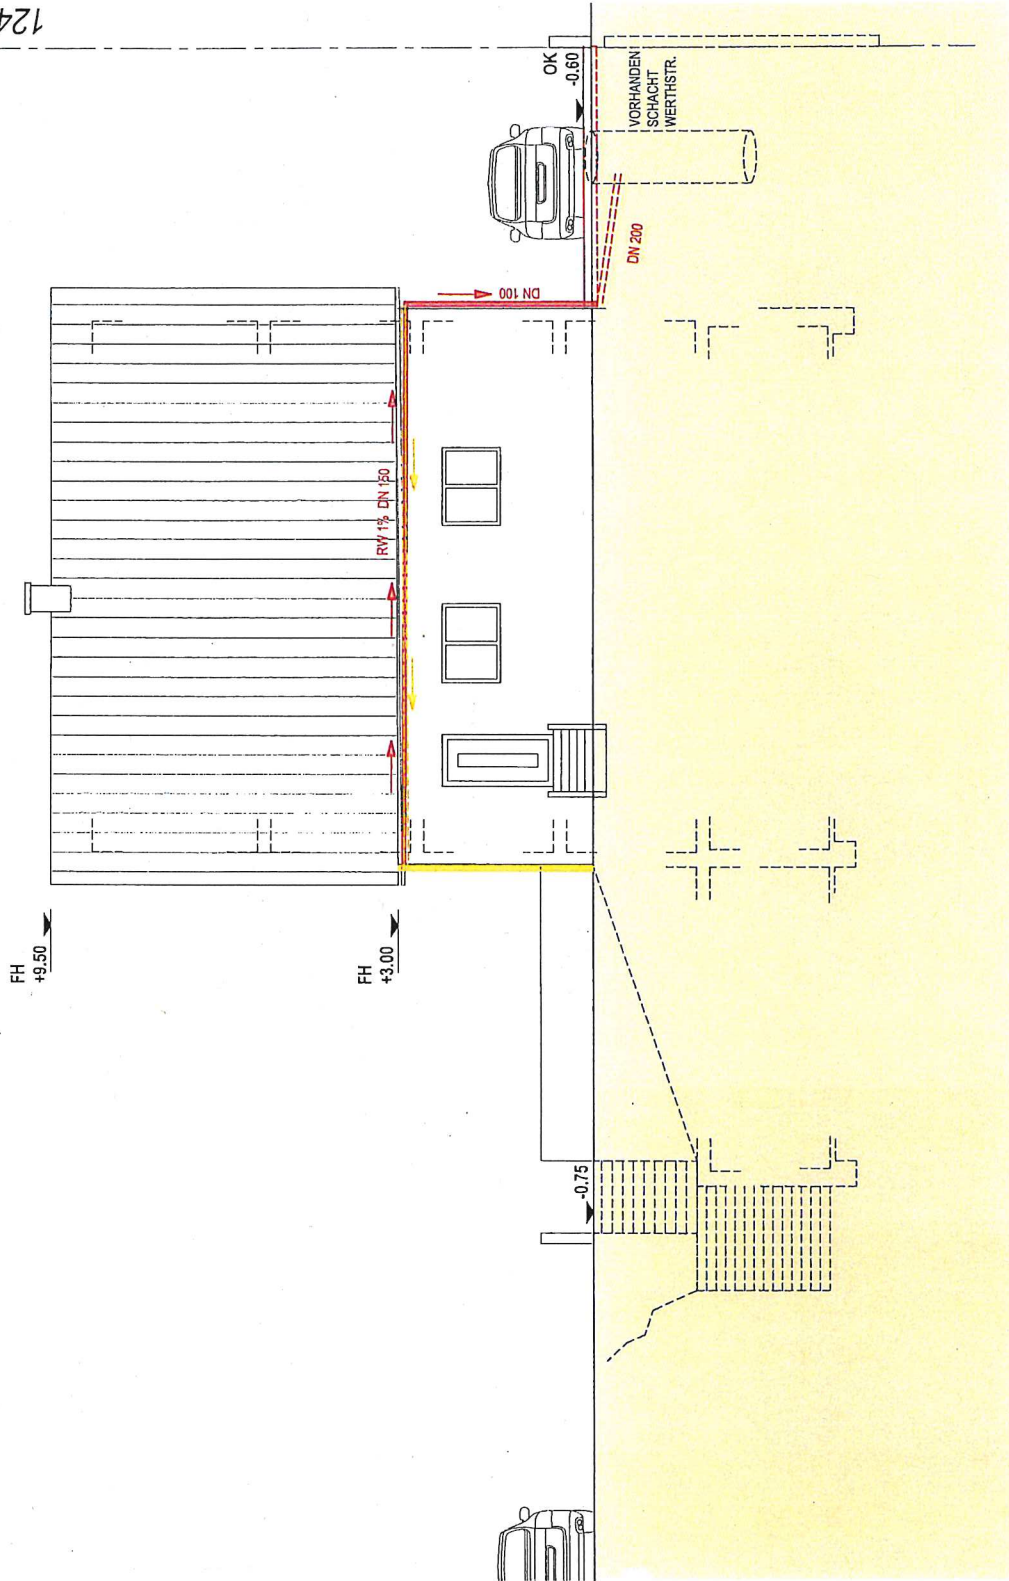

1242/14

1242/12

1242/21

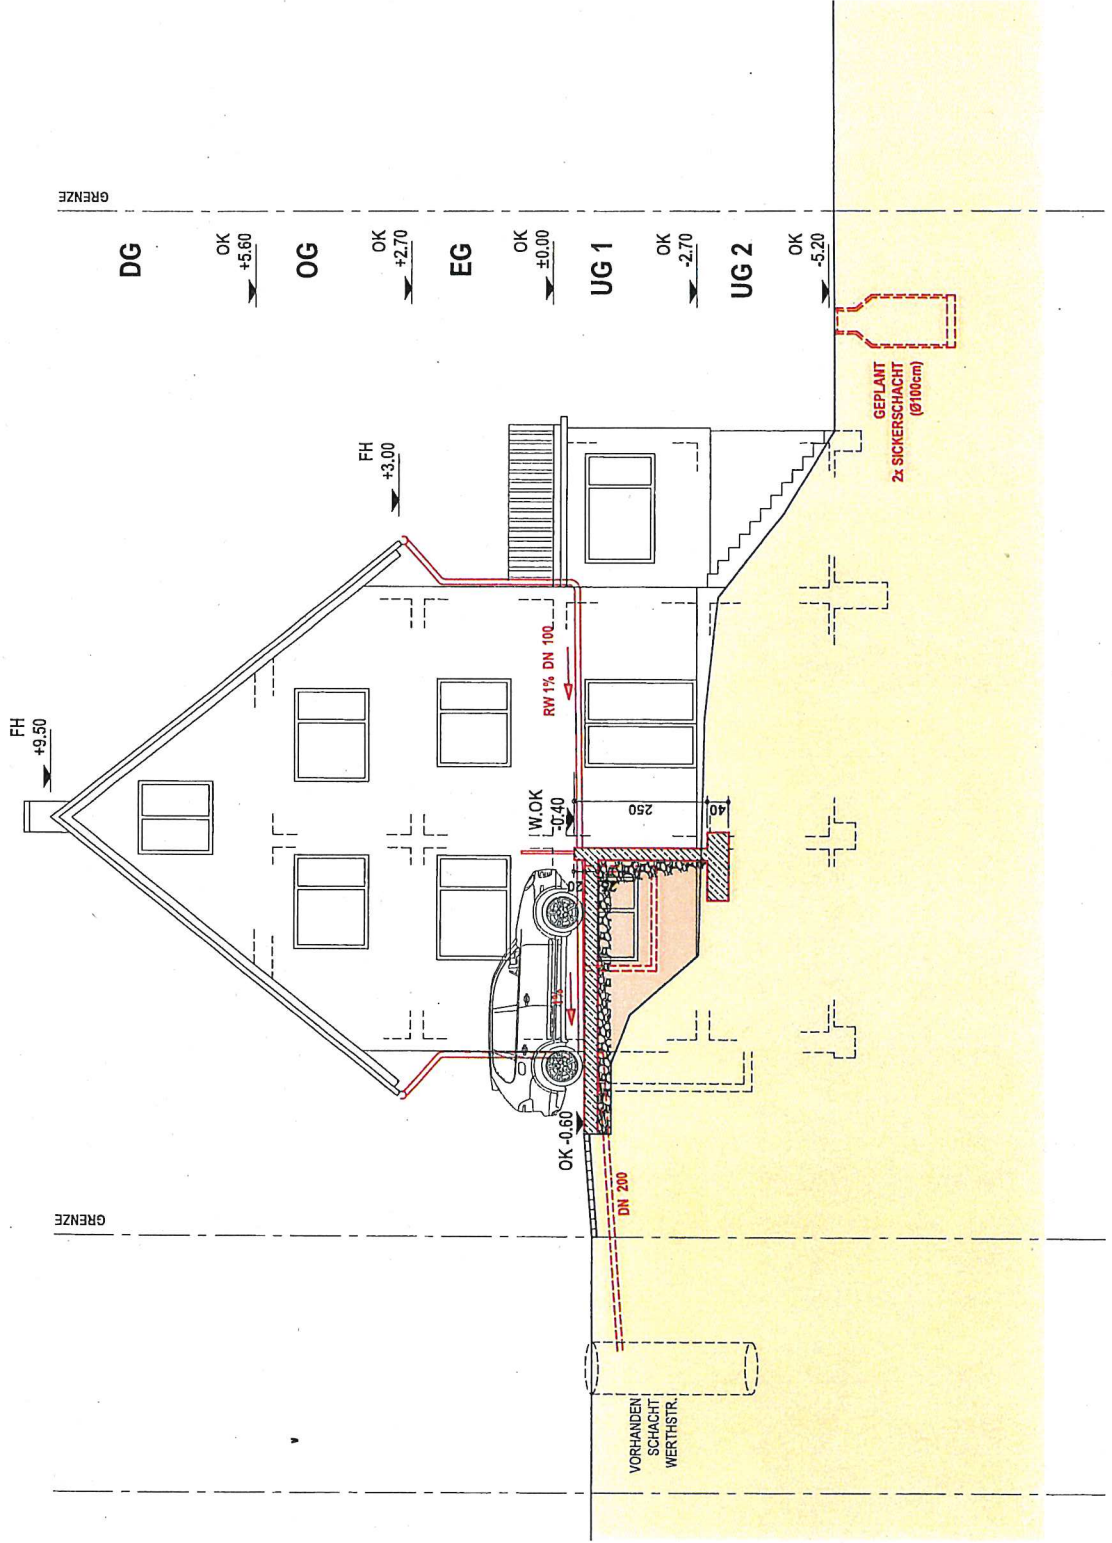

1242/12

GRENZE

1242/28

FH
+9.50

FH
+3.00

