


Stadt Rheinfelden

Gemarkung Karsau

Flurstück Nr. 8 und 10


Geländeauffüllung

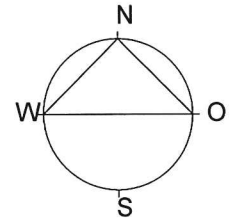

VERMESSUNGSBÜRO Carl STEFFENSEN
Sachverständiger nach § 5 (6) LBOVVO
Habsburgerstr. 18, 79664 Wehr
Tel. 07762-51350 Fax. 07762-51351
Steffensen@Carl-Steffensen.de

Wehr, den 04.05.2021

— Auffüllung

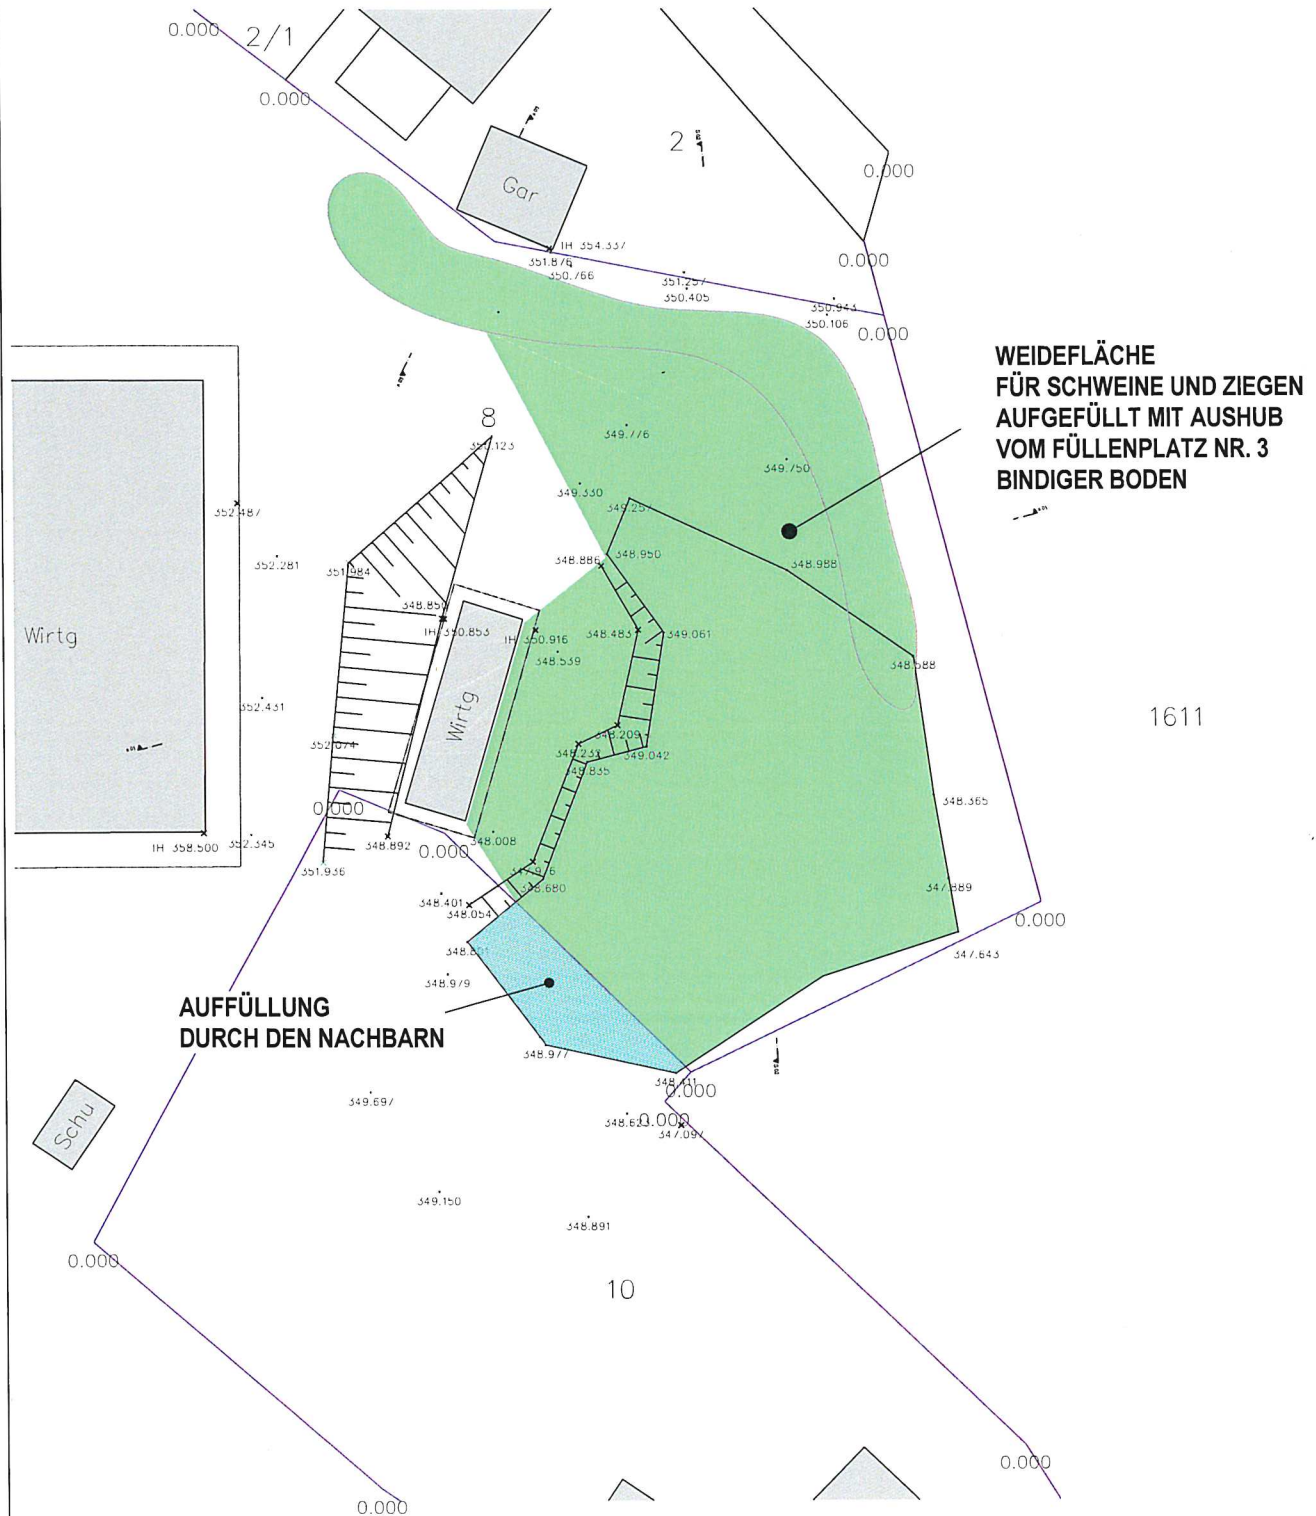

Darstellung entspricht dem Liegenschafts-
kataster, Abweichung gegenüber dem Grund-
buch möglich.

LAGEPLAN

Maßstab 1:500

