

Kreis Lörrach
Gemeinde Minseln

Maßstab 1:500

Lageplan



-Zeichnerischer Teil-

zum Bauantrag (§4 LBOVVO)

Eingang Stadtverwaltung
Rheinfelden (Baden)

10. Nov. 2021

Baurechtsabteilung

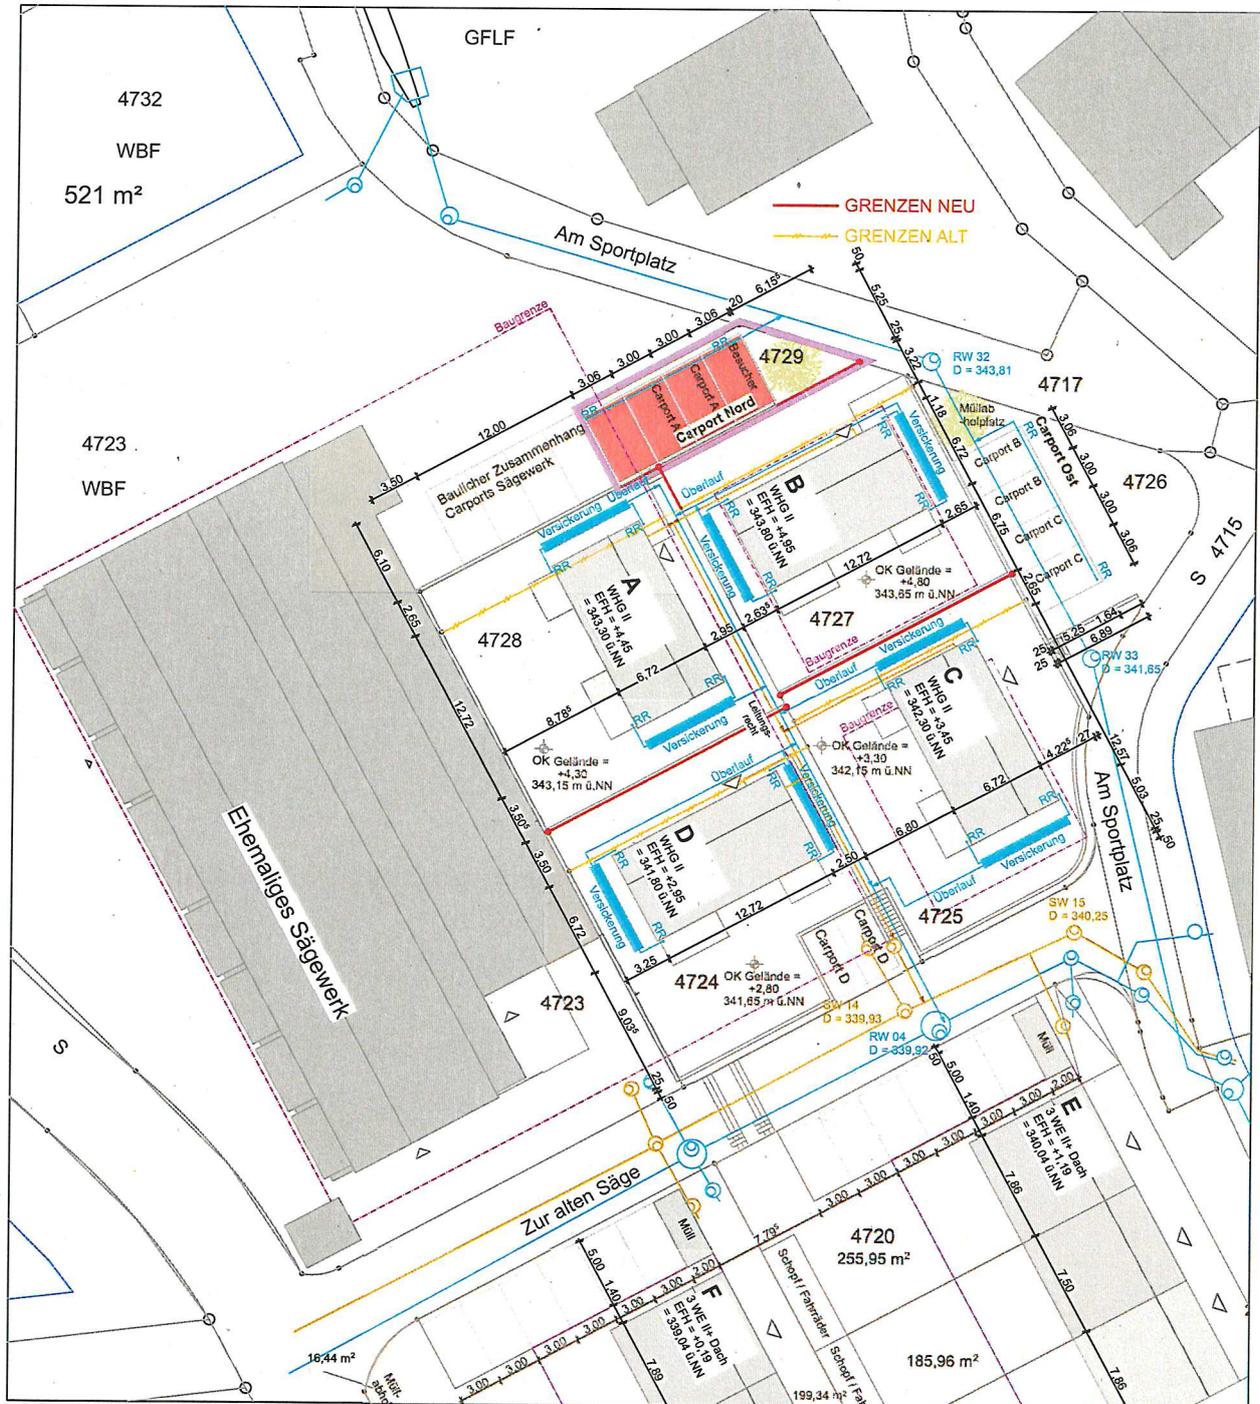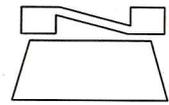

Planung: **siedlungswerkstatt gmbh**
Baumann & Czabaun, Architekten
78467 Konstanz, Tenbrinkstr. 4
Telefon +49 7531 - 91739 0
minsels@siedlungswerkstatt.de