

Stadt Rheinfelden Gemarkung Karsau Flurstück Nr. 2067 "A"

Gefertigt auf der Grundlage eines Auszuges
aus dem Liegenschaftskataster neusten Standes
und nach §4 LBOVVO ausgearbeitet.

VERMESSUNGSBÜRO CARL STEFFENSEN
Sachverständiger nach § 67 LBOVVO
Habsburgerstr. 18, 79664 Wehr
Tel. 07762-51350 Fax 07762-51351
Steffensen@Carl-Steffensen.de

— Baugrenze
--- Traulinie

FH 294.48

Vergn.

FH 296.65
Whs

Whs

FH 296.54
Whs

1224/6


2067

3628

FH 296.06



LAGEPLAN — Zeichnerischer Teil —
Maßstab 1:500

Darstellung entspricht dem Liegenschafts-
kataster, Abweichung gegenüber dem Grund-
buch möglich.

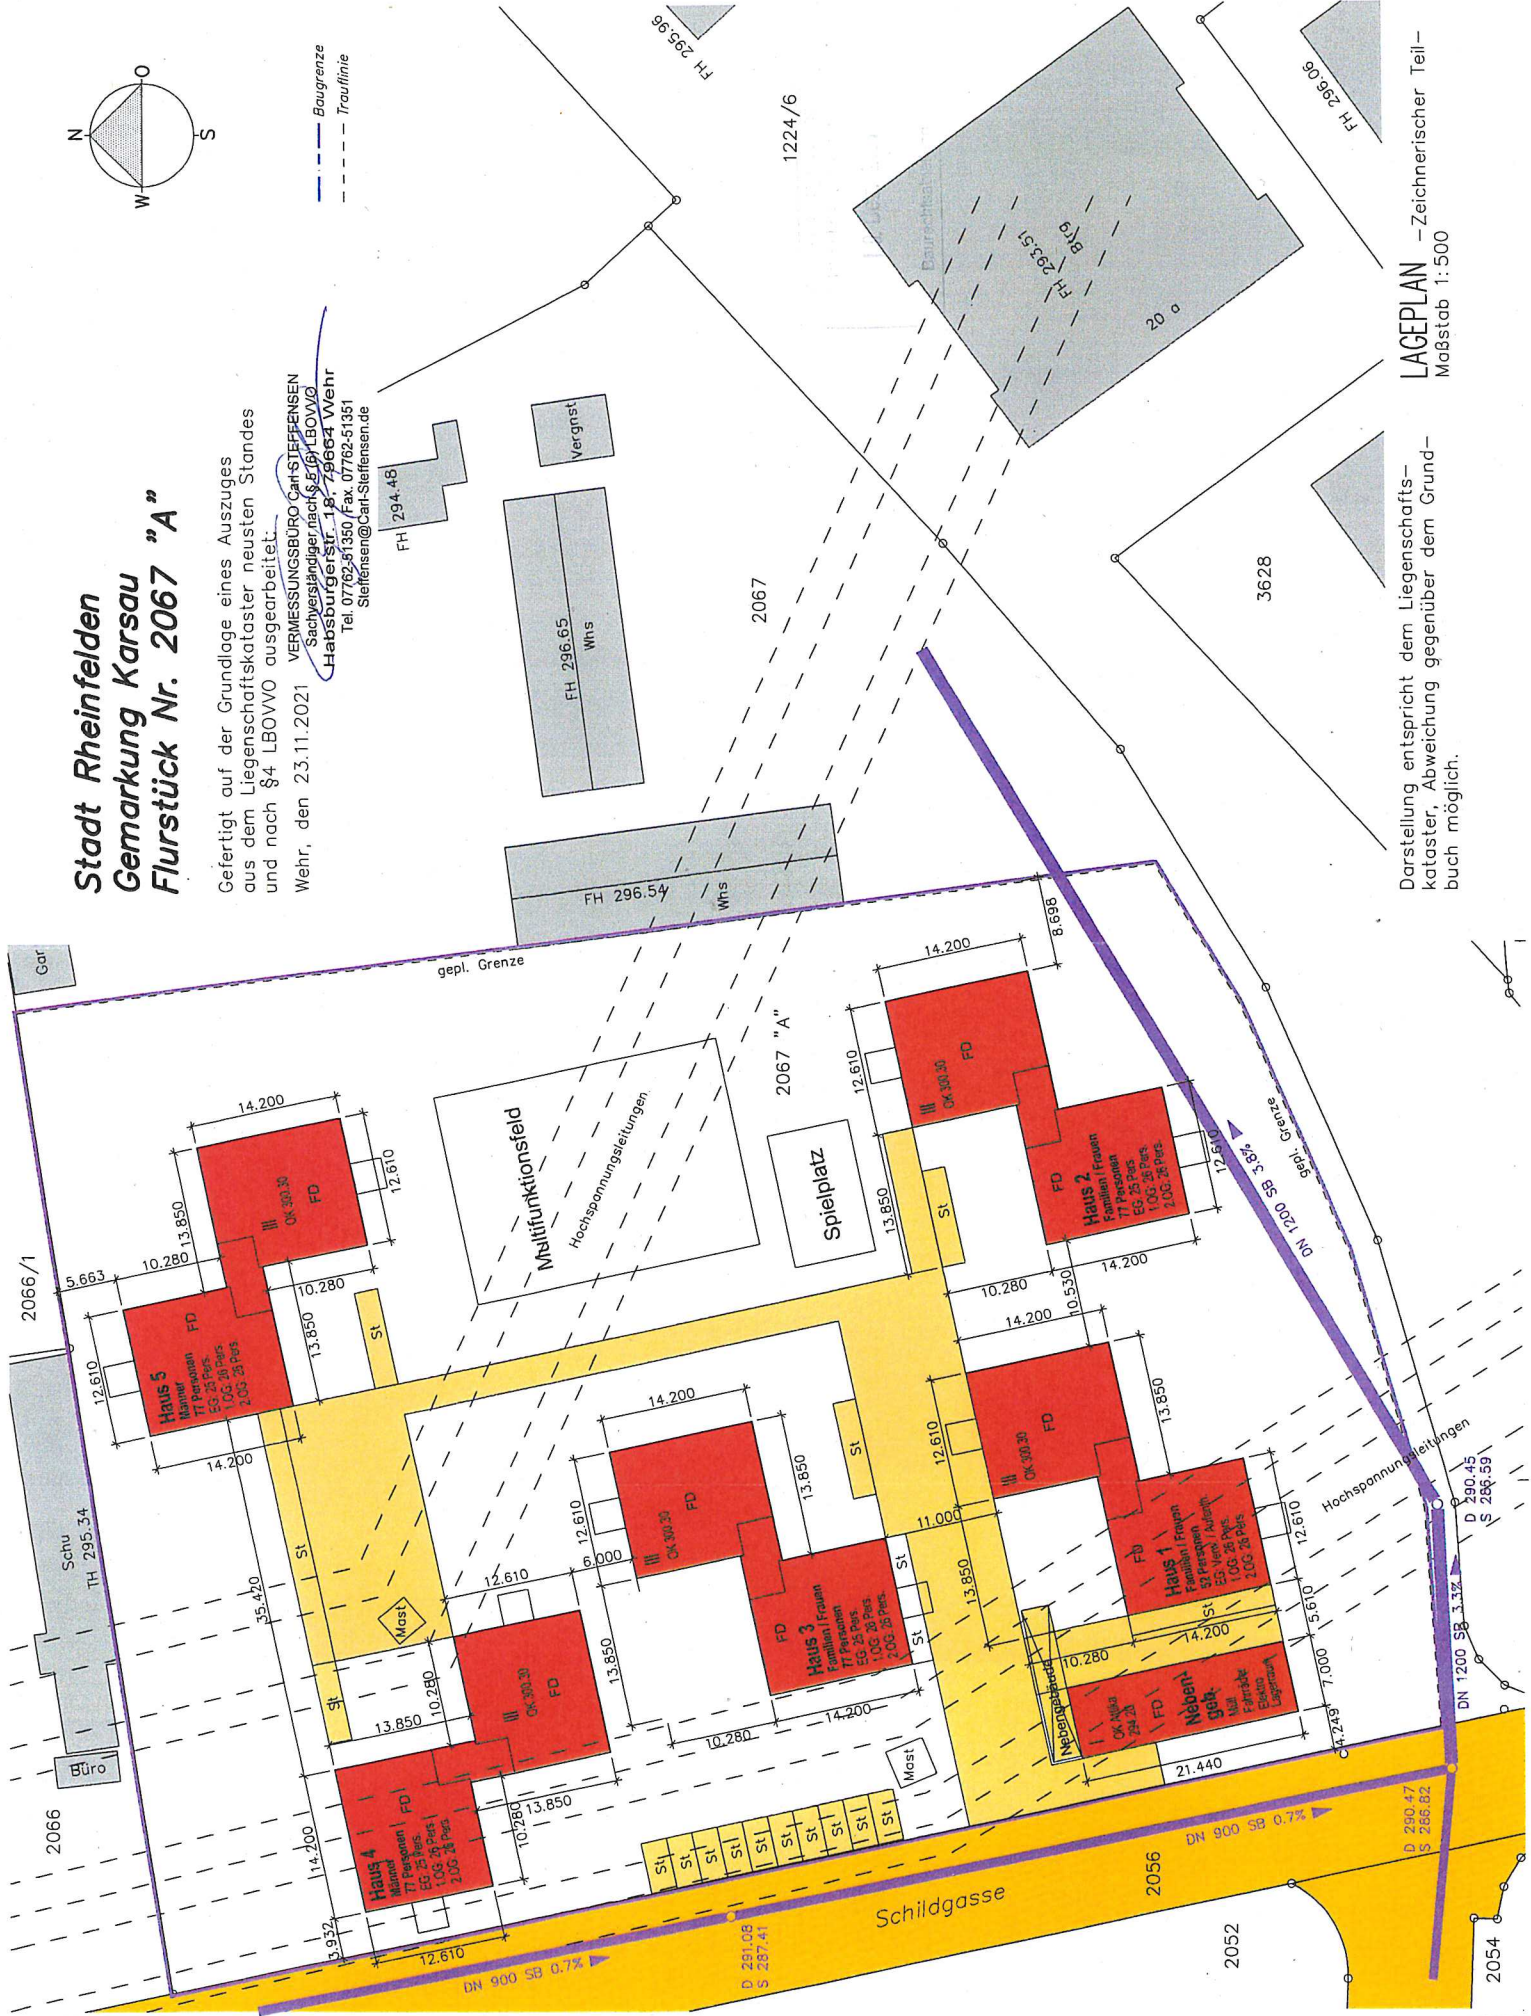


Straßenansicht (Ansicht von Schildgasse)

Hochspannungseleitungen

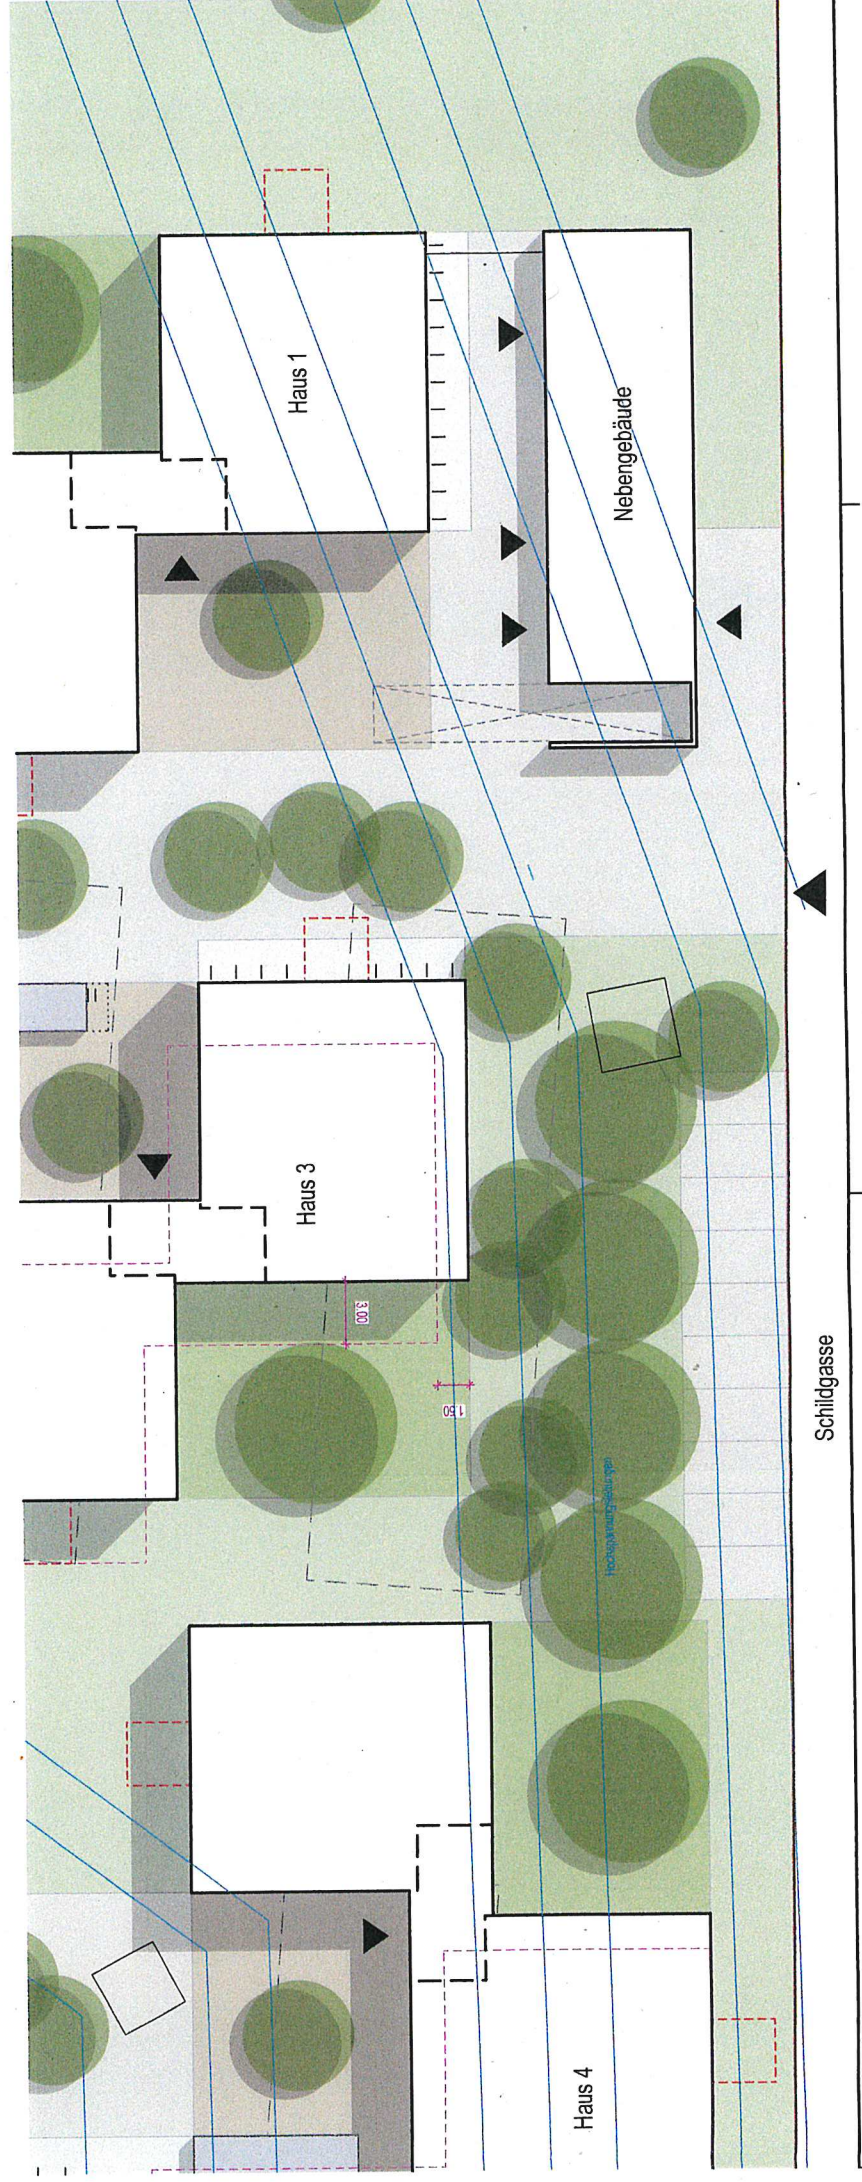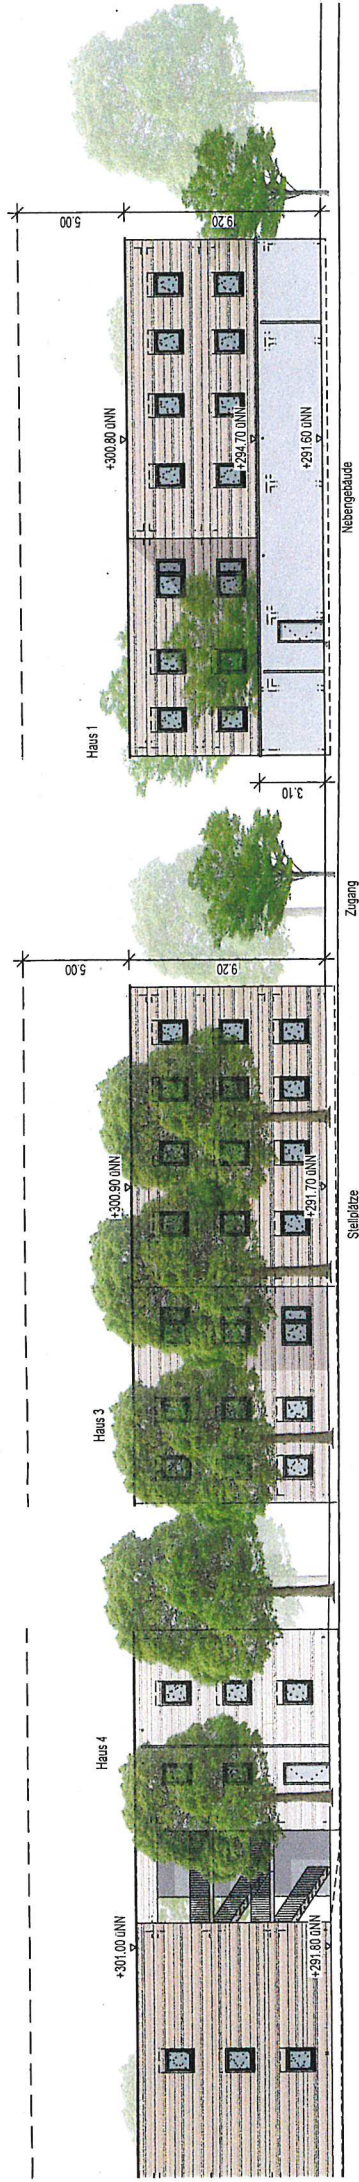

Ansicht Süd
Haus 1 (- Haus 5)

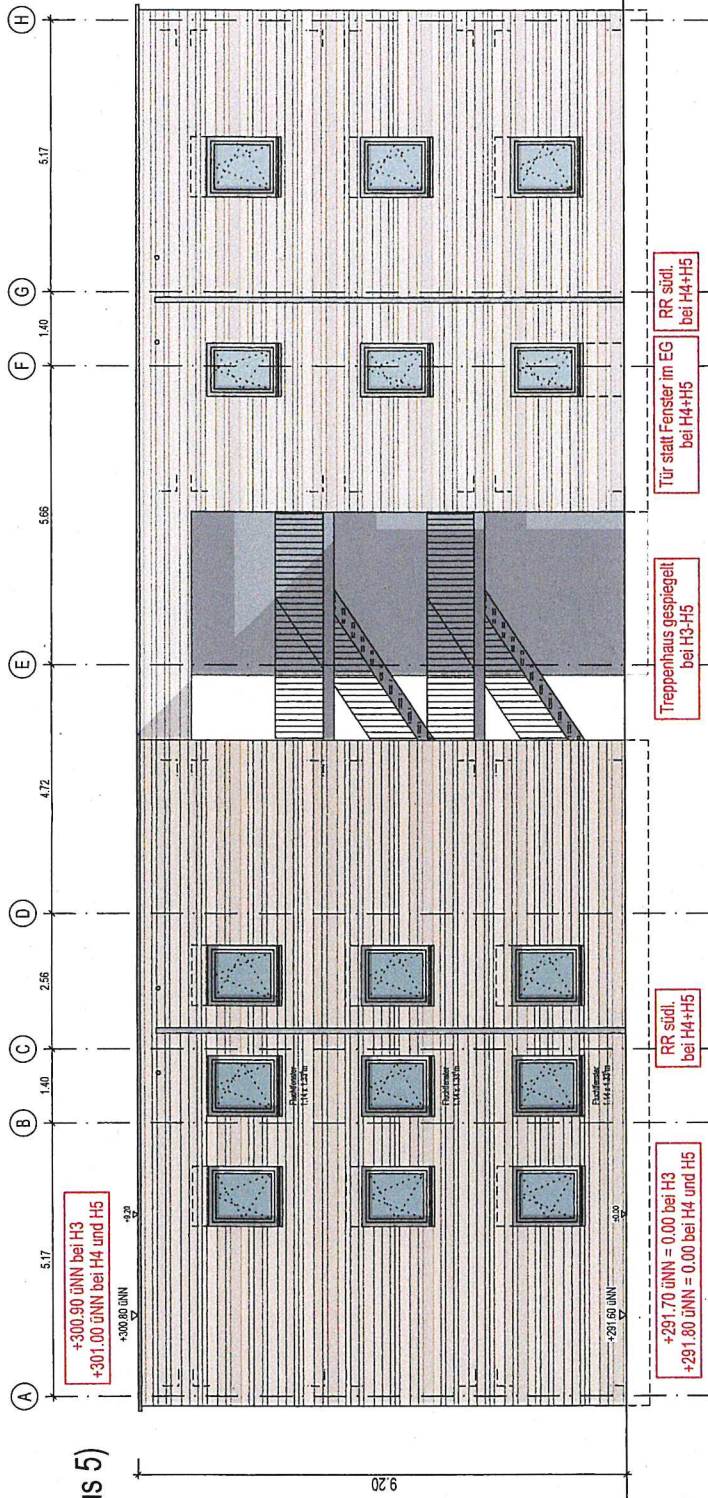

Ansicht West
Haus 1 (- Haus 5)

