


LAGEPLAN

zeichnerischer Teil

gem. §4 LBOVVO

Maßstab 1 : 500

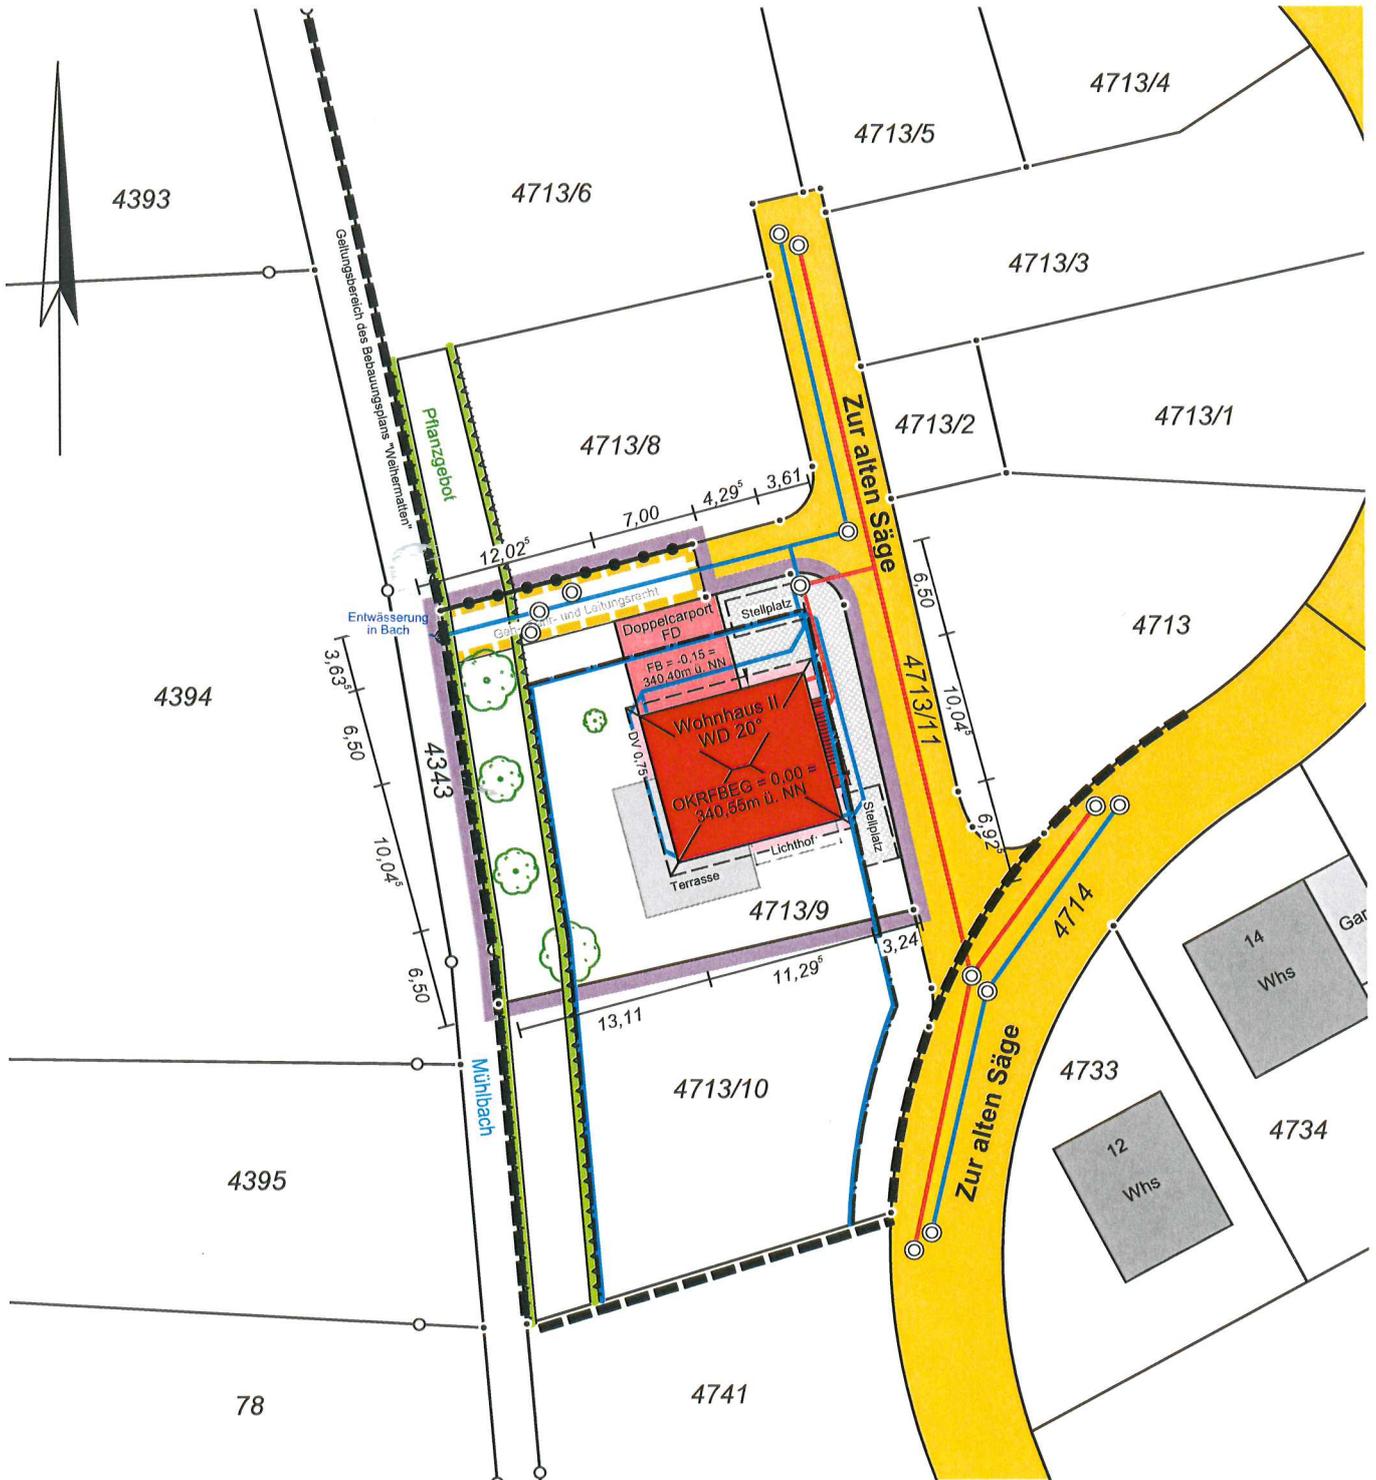

Gartenstraße 2 · 79761 Waldshut-Tiengen
Telefon: 07751 - 89 628-0
info@ingenieurbuero-schlachter.de



Die Übereinstimmung des zeichnerischen Teils mit dem Auszug aus dem Liegenschaftskataster wird bestätigt. Abweichungen gegenüber dem Grundbuch sind möglich. Keine Haftung für alle dargestellten und nicht-dargestellten Leitungen.

Waldshut-Tiengen, den 25.01.2022