
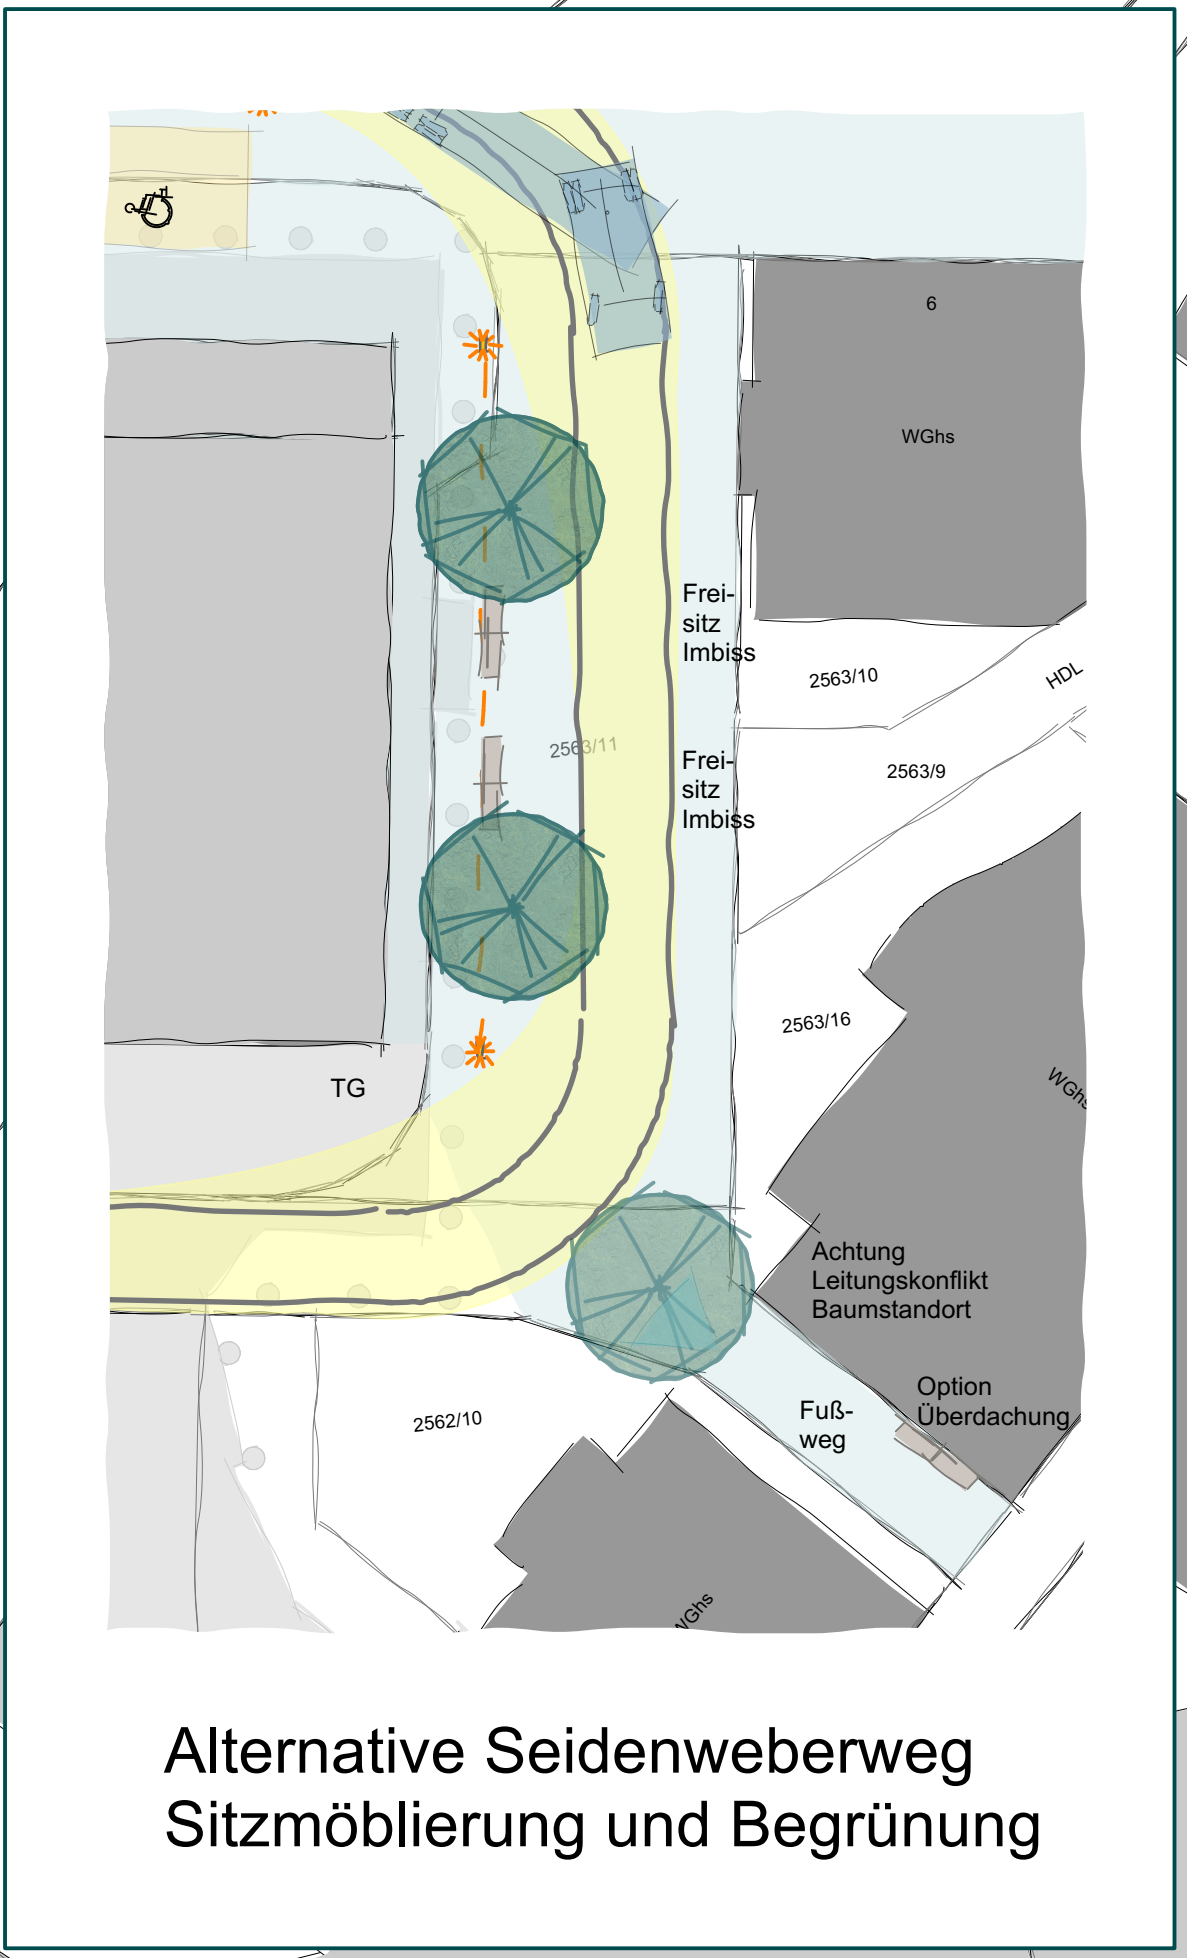
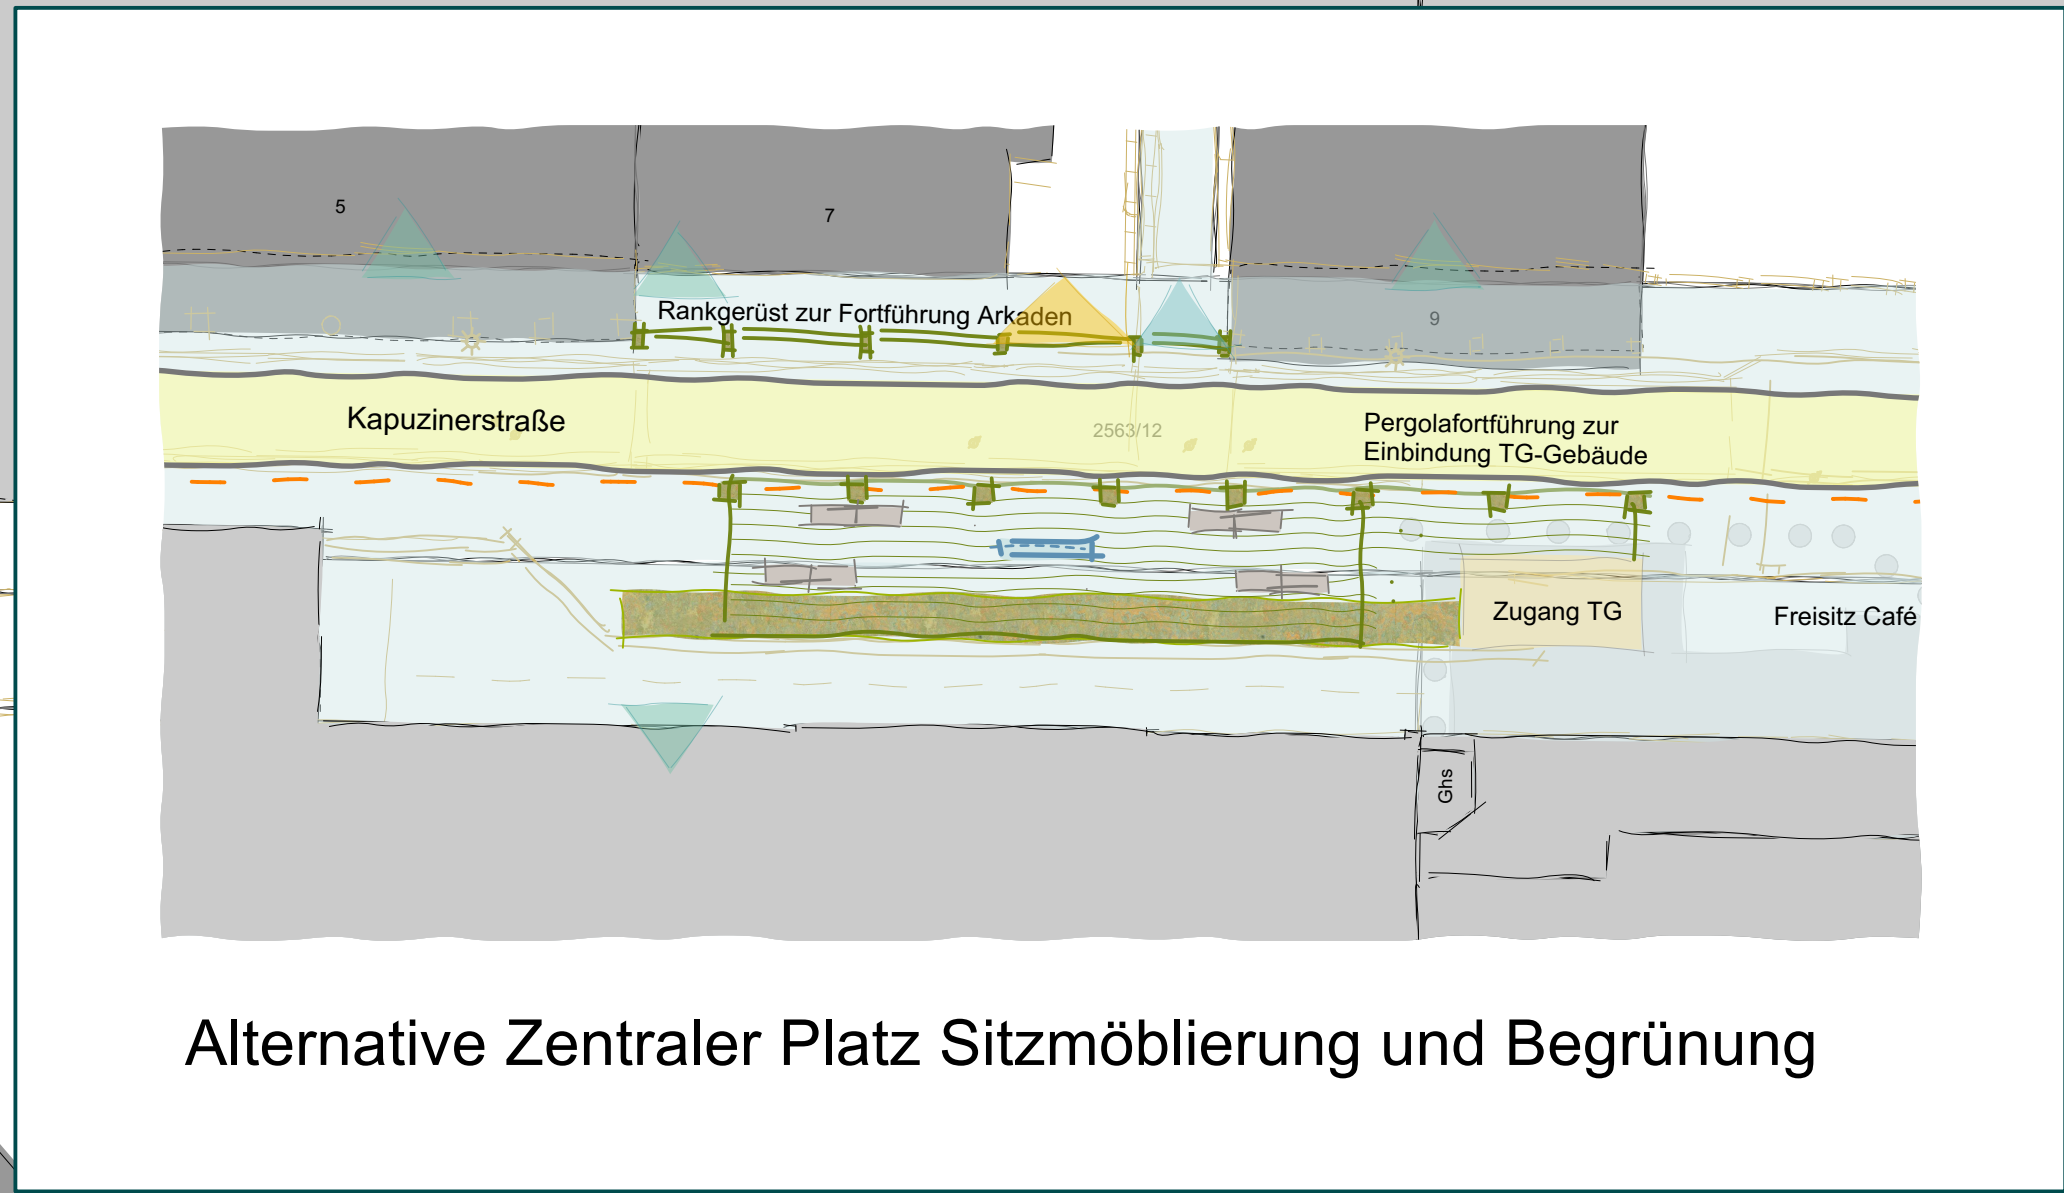


G:\PROJEKT\Projekte\KASST\BEARBEITUNG\RAPP REGIONAL GARNVZ_Skizzen_Erwerbe\Freizeit\KASST_Freizeit_Vorlage.vwx

 

Ausstattungs-elemente:

- Bäume Hochstamm
- Ranksystem nördlich U-Profil und südlich am Platz freitragende Pergole, begrünbar und evtl. beleuchtbar
- Hochbeet
- Grünfläche für Gehölze, Stauden und Gräser
- Ortsbeleuchtung, Linie für die Lage der Leitelemente
- Wasserspiel bspw. Fadenbrunnen
- Sitzgelegenheit evtl. beleuchtbar
- Fußgängerbereich mit Belagswahl korrespondierend zu angrenzenden Plätzen in Grautönen mit Natursteinbändern
- Fahrbahnbereich inkl. Schleppkurve, mit unterschwellig wahrnehmbarer Begrenzung, bspw. Natursteinband, Entwässerungsrinne
- Parkbereich für entweder Behinderte oder Hotelgäste
- Fahrradabstellbereich
- Lage Tiefgarage
- Zufahrten Grundstücke
- Zugänge Fußwege
- Rückbau
- Fahrbahnschleppkurve entlang nördlicher Arkadenfront mit 1,20 m Abstand geführt.

Arbeitsstand

Stadt Rheinfelden
Umgestaltung Kapuzinerstraße

Freianlagen - Lageplan

Gestaltungs-idee - Zentraler Aufenthalt und Baumbänder

Projekt-Nr.: 2458	Maßstab: 1 : 250	Format: 155/70	Datum: 12.05.2022	Blatt: 1
Plan-Nummer:	Index:	Geschnitten: Hv	Projektiert: JH	Geprüft:
RAPP Rapp RegioPlan GmbH Kanderliener Straße 14 D-79639 Lörzsch T +49 7621 8518 0 F +49 7621 8518 99 www.rapp-regio-plan.de Rheinfelden Baden Stadt Rheinfelden Stadtverwaltung Rheinfelden D-79638 Rheinfelden (Baden)				