


4513/1

Stadt Rheinfelden Gemarkung Herten Flurstück Nr. 4513

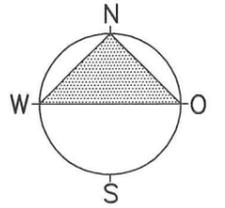


Gefertigt auf der Grundlage eines Auszuges
aus dem Liegenschaftskataster neusten Standes
und nach §4 LBOVVO ausgearbeitet:

Wehr, den 16.11.2022

VERMESSUNGSBÜRO Carl STEFFENSEN
Sachverständiger nach § 5 (6) LBOVVO
Habsburgerstr. 18 79664 Wehr
Tel. 07762-51350 Fax. 07762-51351
Steffensen@Carl-Steffensen.de

GE1 17 m / v
0,8 a
FD/PD max 15°

--- Baugrenze
- - - Trauflinie

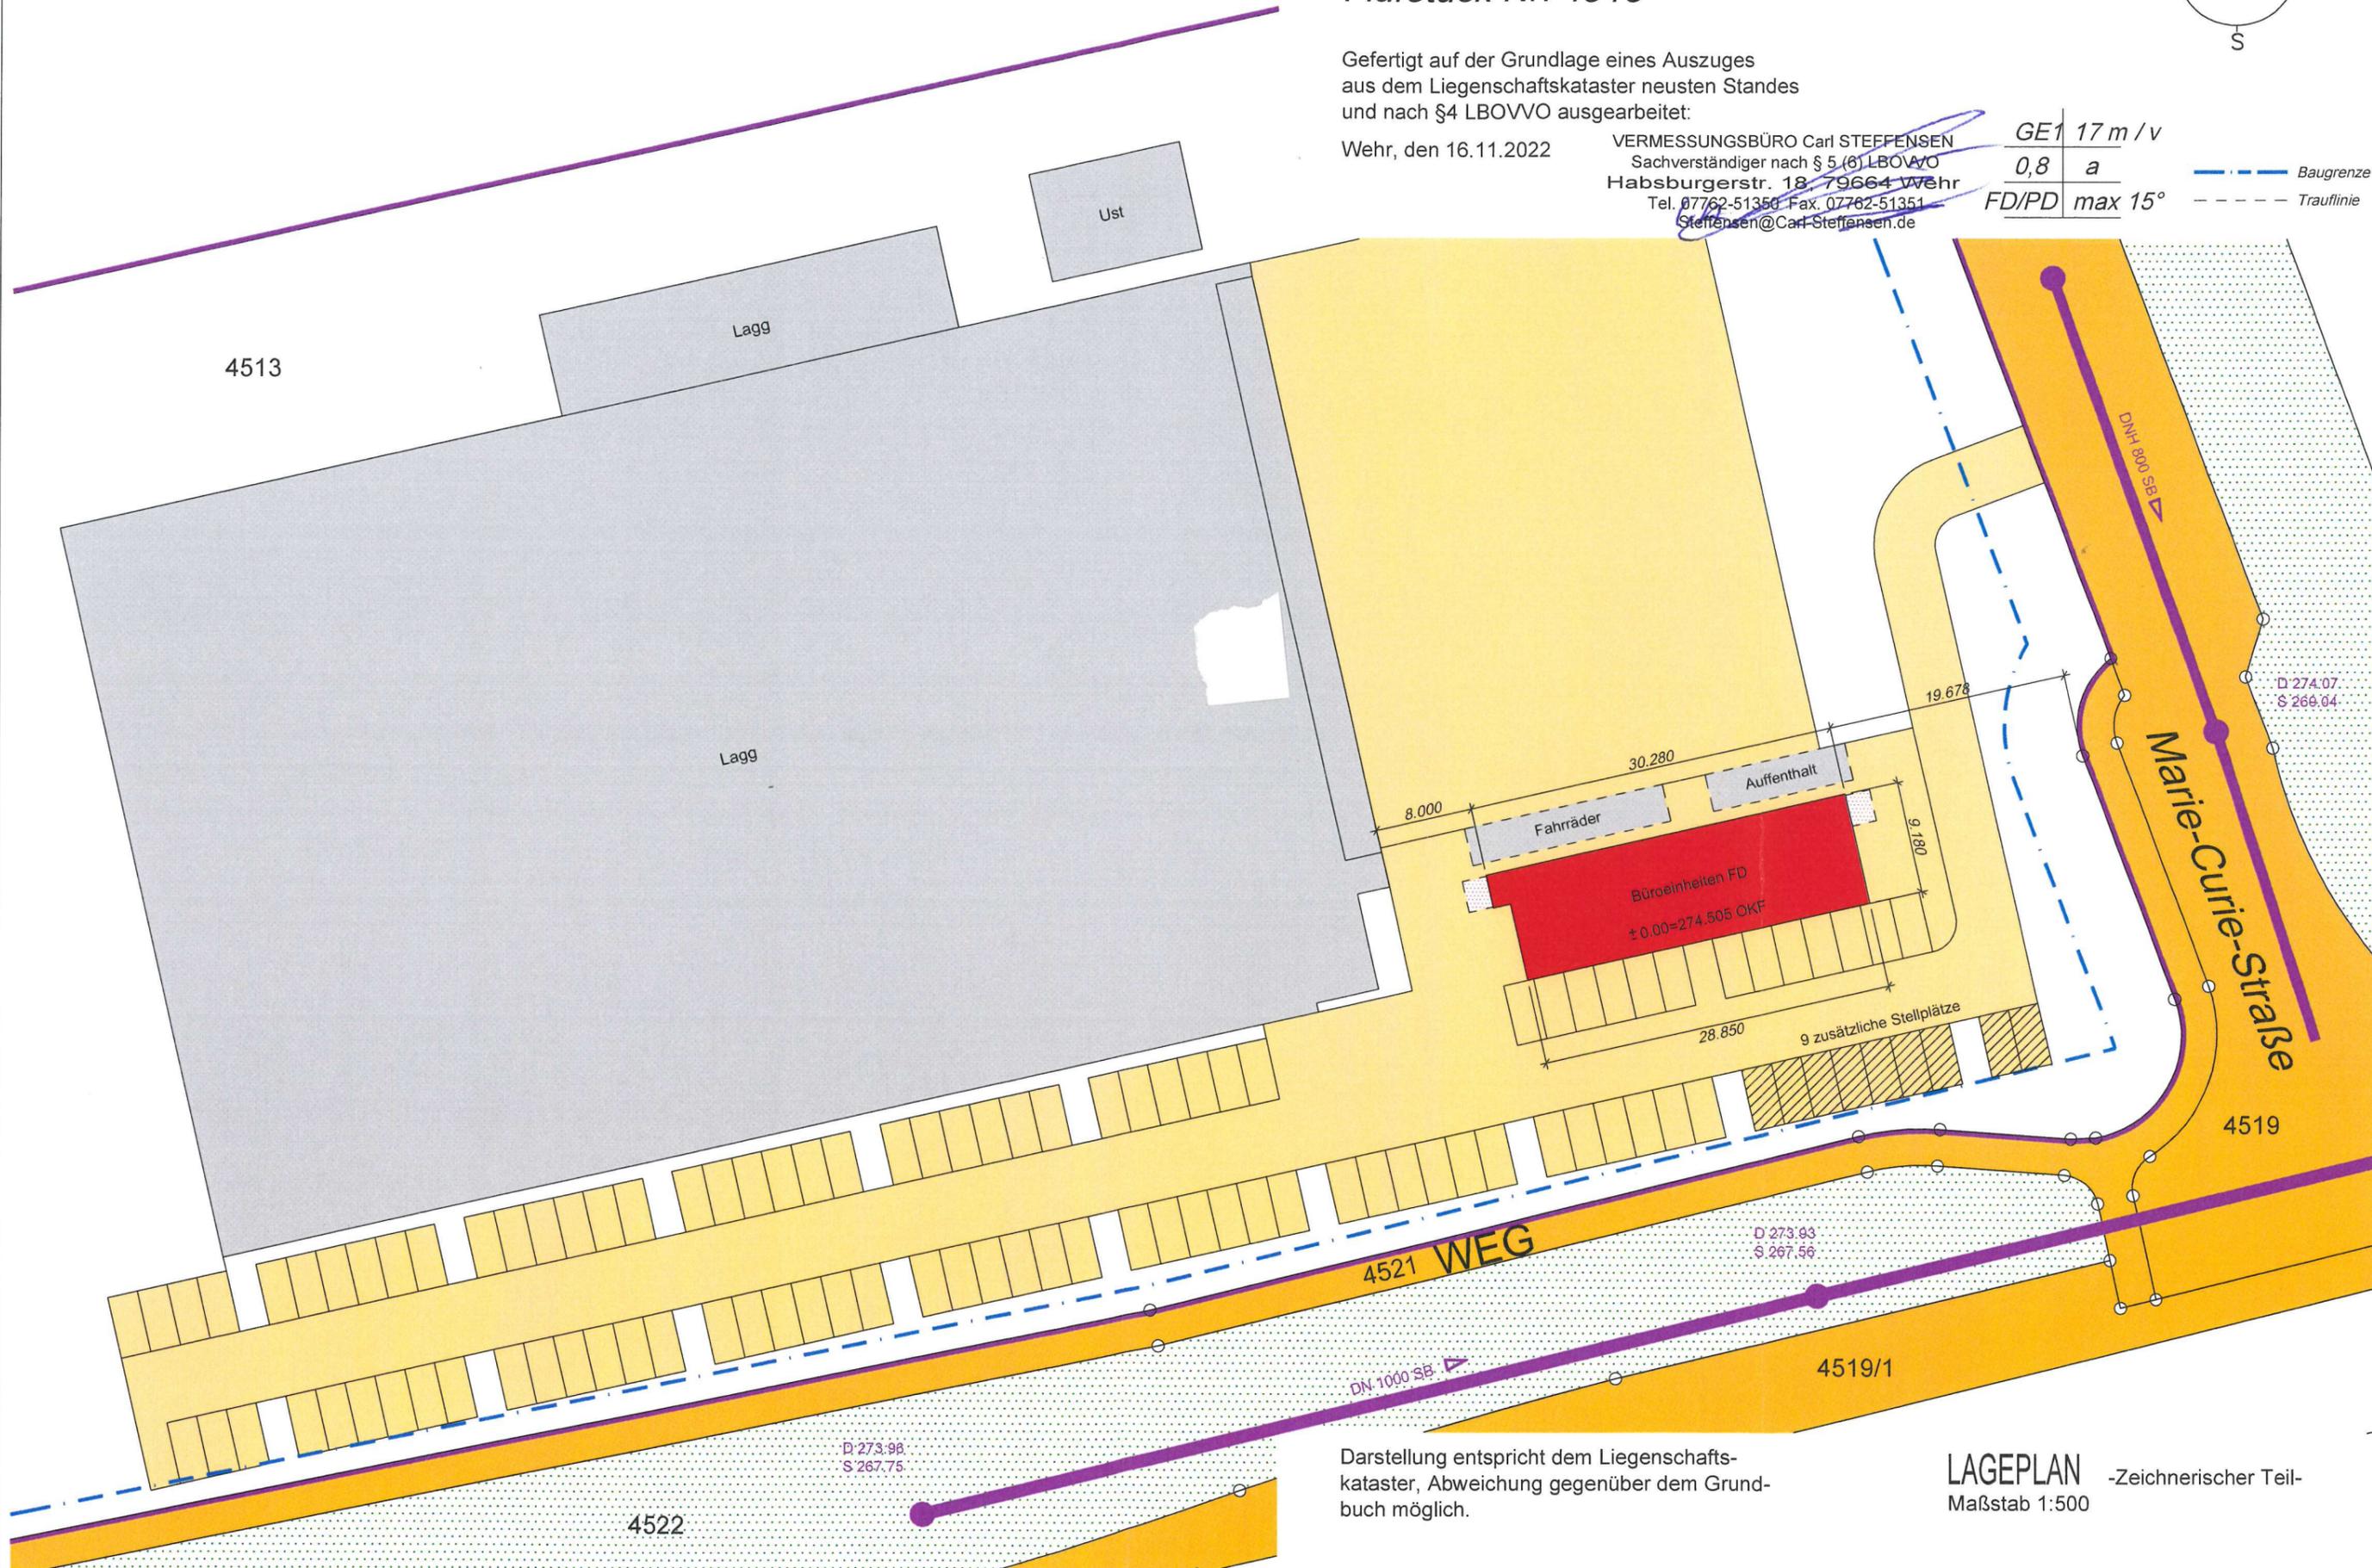

Darstellung entspricht dem Liegenschaftskataster, Abweichung gegenüber dem Grundbuch möglich.

LAGEPLAN -Zeichnerischer Teil-
Maßstab 1:500