


Stadt : **Rheinfelden**
 Gemarkung : **Karsau**
 Landkreis : **Lörrach**

Lageplan - zeichnerischer Teil

zum Bauantrag (§ 4 LBO VVO)
 für Flurstück(e) : **2050 + 2050/3**

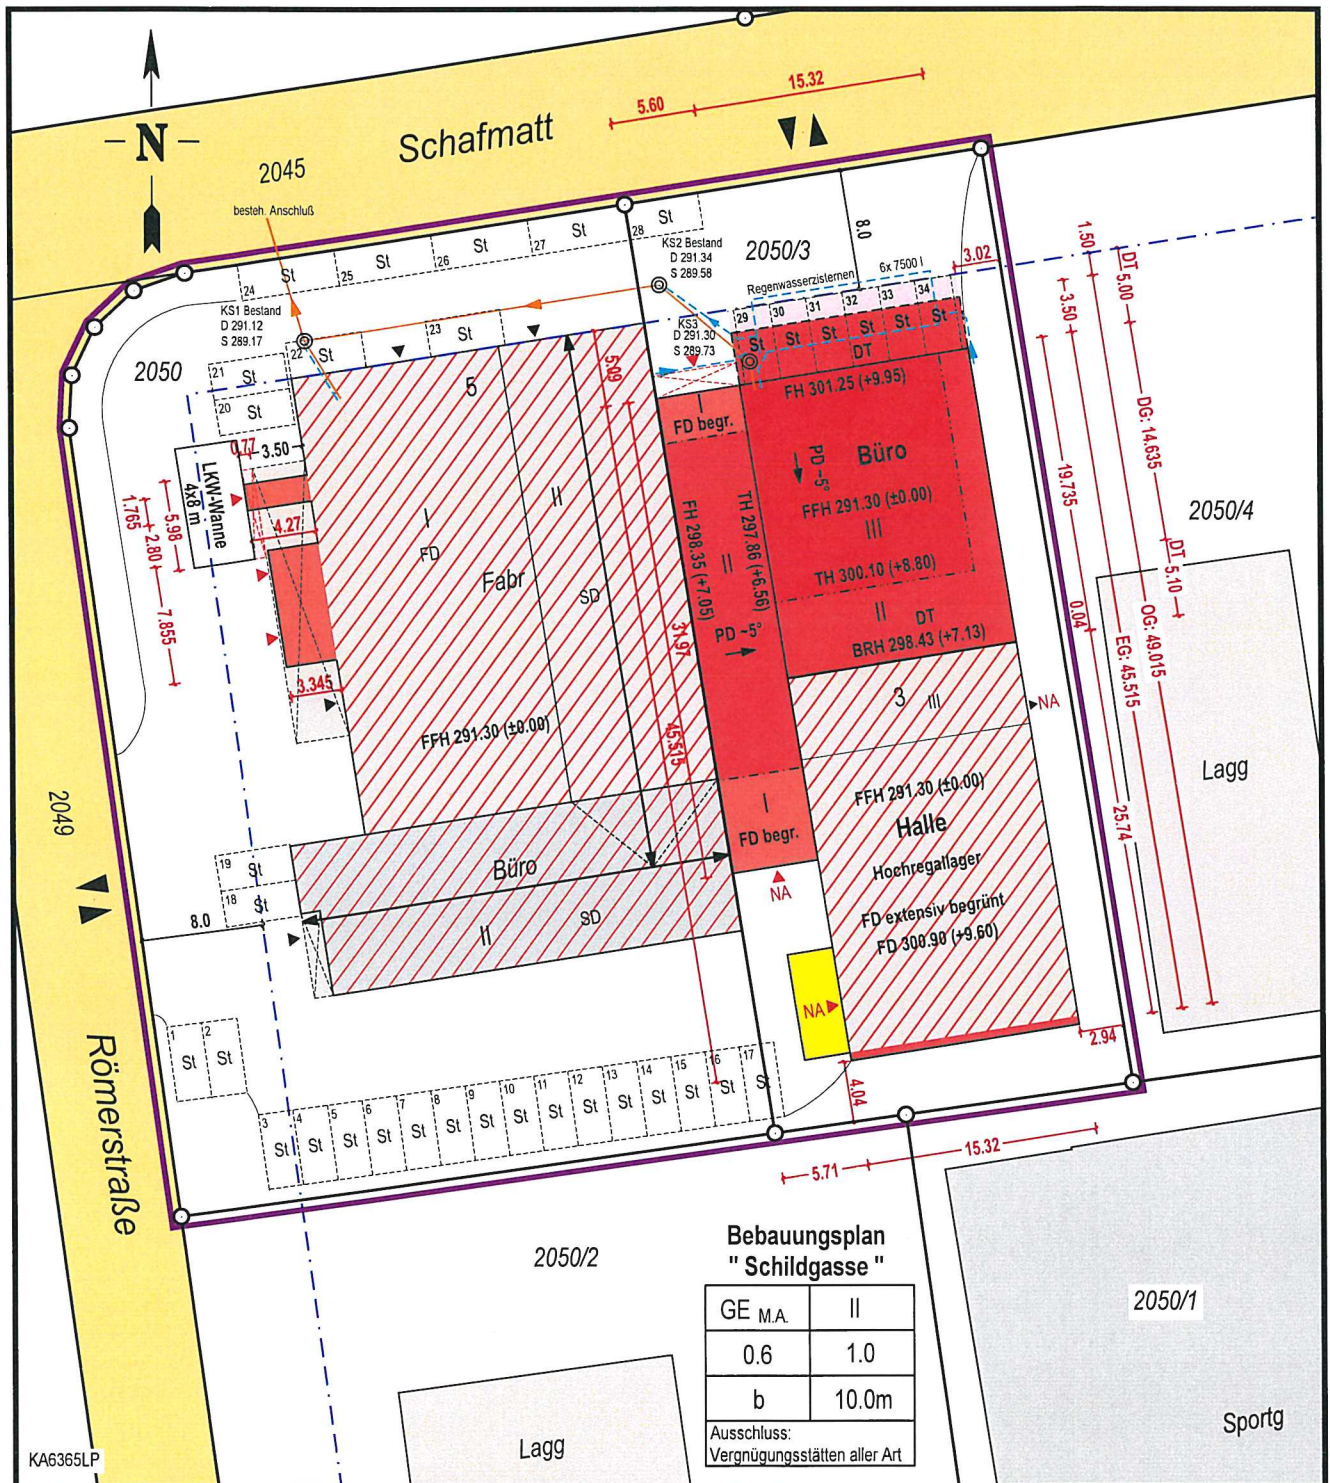

Der Auszug stimmt mit dem Liegenschaftskataster überein.
 (§ 4 Abs.2 LBO VVO) - Kein Ortsvergleich !
 Zeichnerischer Teil nach § 4 Abs.3-7 LBO VVO bearbeitet.

Freiburg, den 17.08.2021 Ergänzung : 01.08.2022 + 22.08.2022

GÜNTHER & SCHMIDT



Ingenieurbüro
 für Vermessungswesen

Kandelblickstr. 6
 Tel.: 07665/3510
 info@ibv-guenther-schmidt.de

79108 Freiburg i. Br.
 Fax: 07665/41211



Maßstab 1 : 500


Maße dürfen nicht abgegriffen werden
 (! nur eingetragene Maße verwenden !)

Keine Gewähr für: Unterirdische Leitungen und
 Bauwerke im Bereich des Baugrundstückes !


Abstandsflächen siehe Anlage

FH = Firsthöhe, TH = Traufhöhe, B = Balkon, T = Terrasse
 PD = Pultdach, FD = Flachdach, St = Stellplatz
 DT = Dachterrasse, BRH = Brüstungshöhe DT
 NA = Notausgang / Rettungsweg

* örtliche Höhenangleichung an bestehendes Gebäude *
 Höhen aus Architektenplänen !

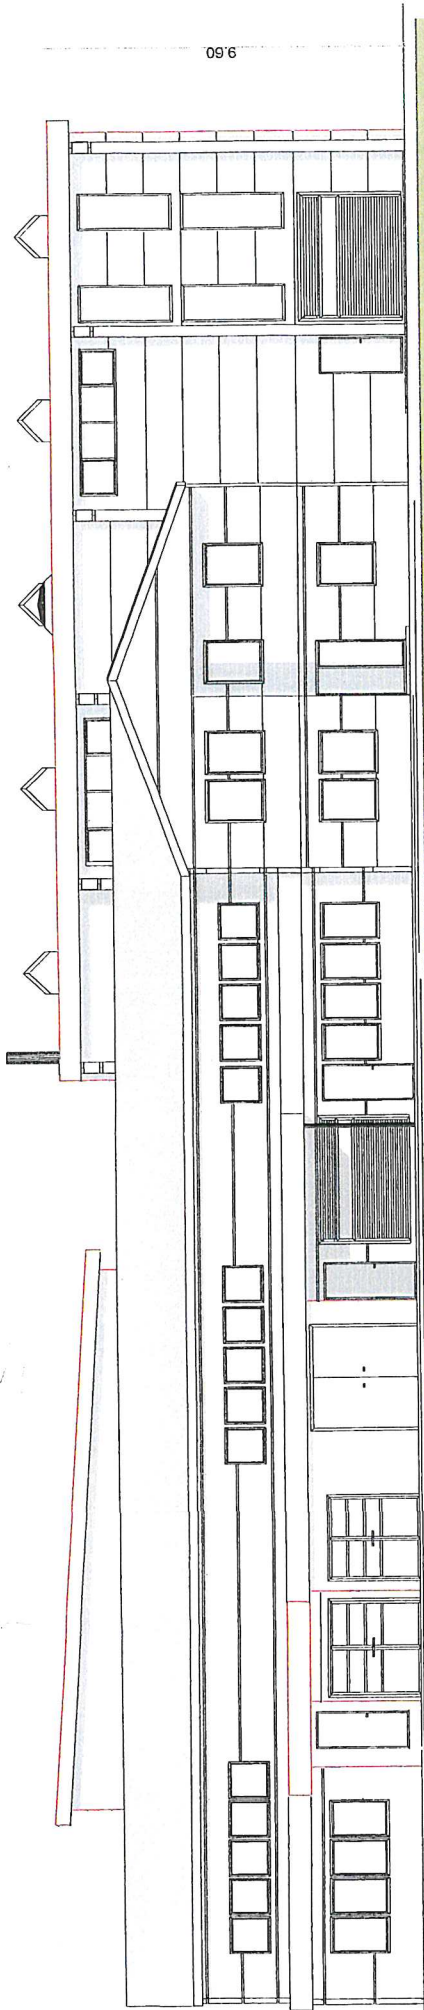



WESTANSICHT

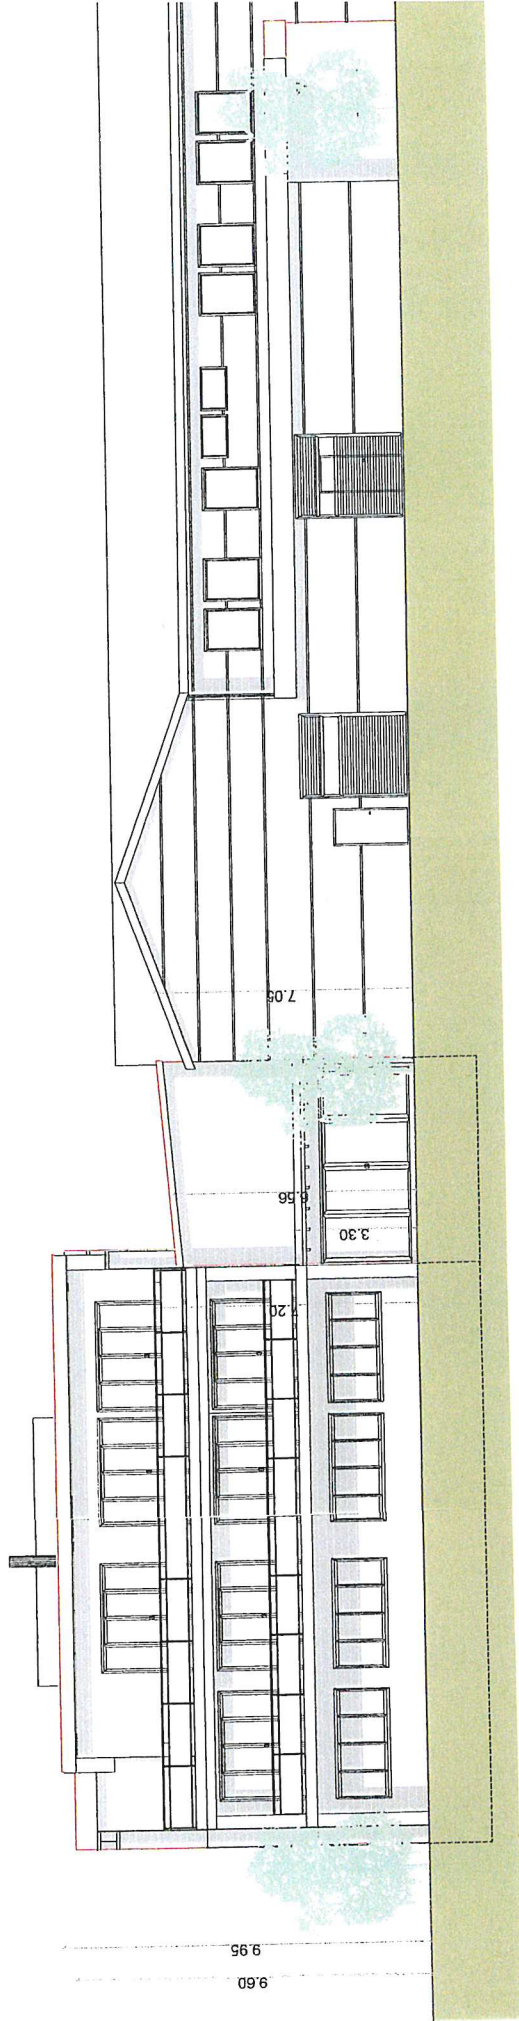

NORDANSICHT

SÜDANSICHT

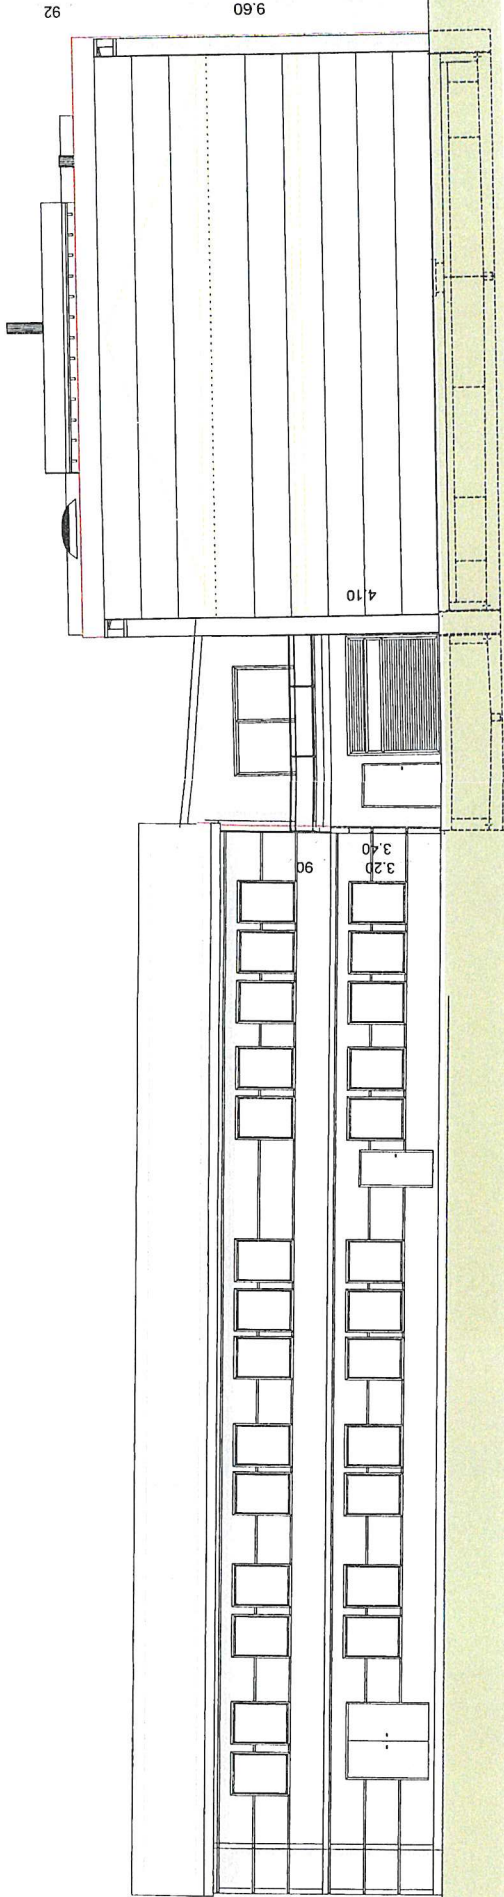

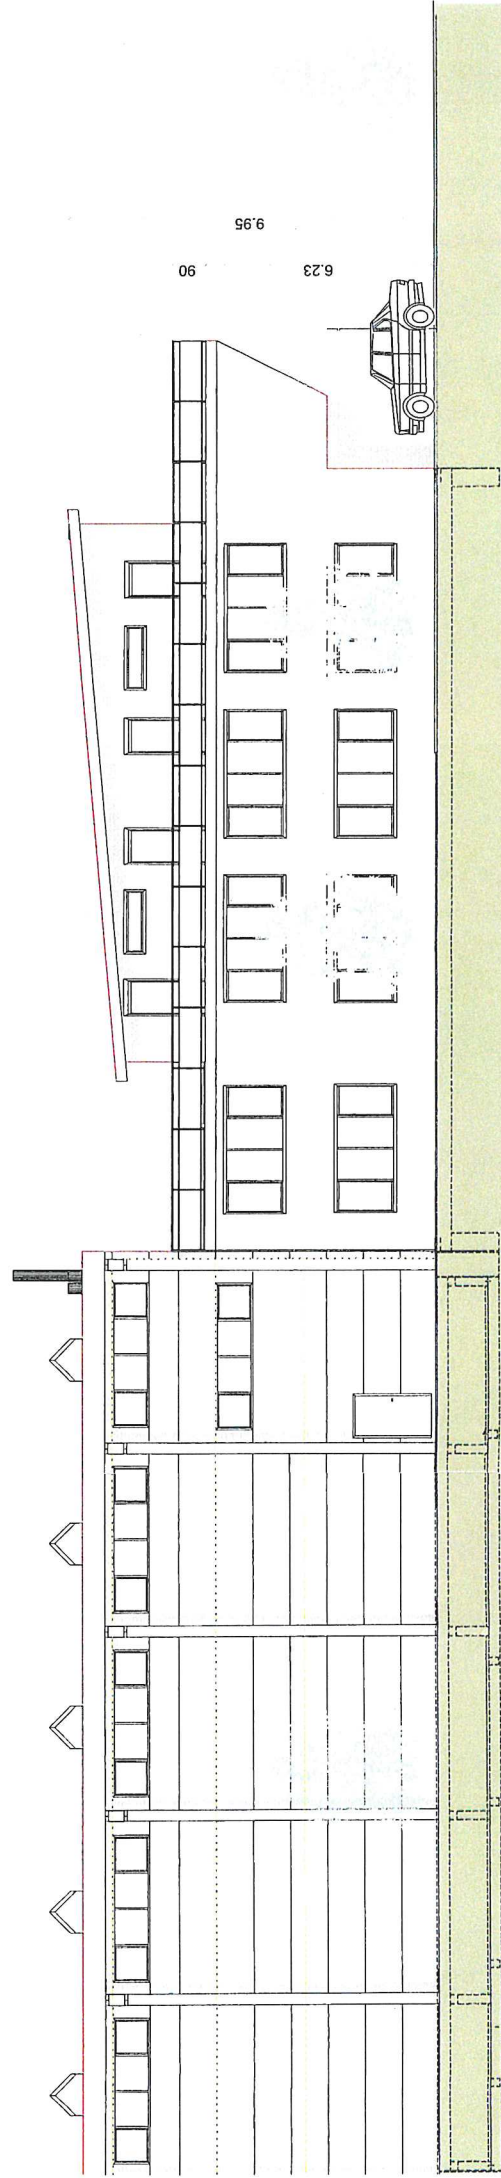

OSTANSICHT