



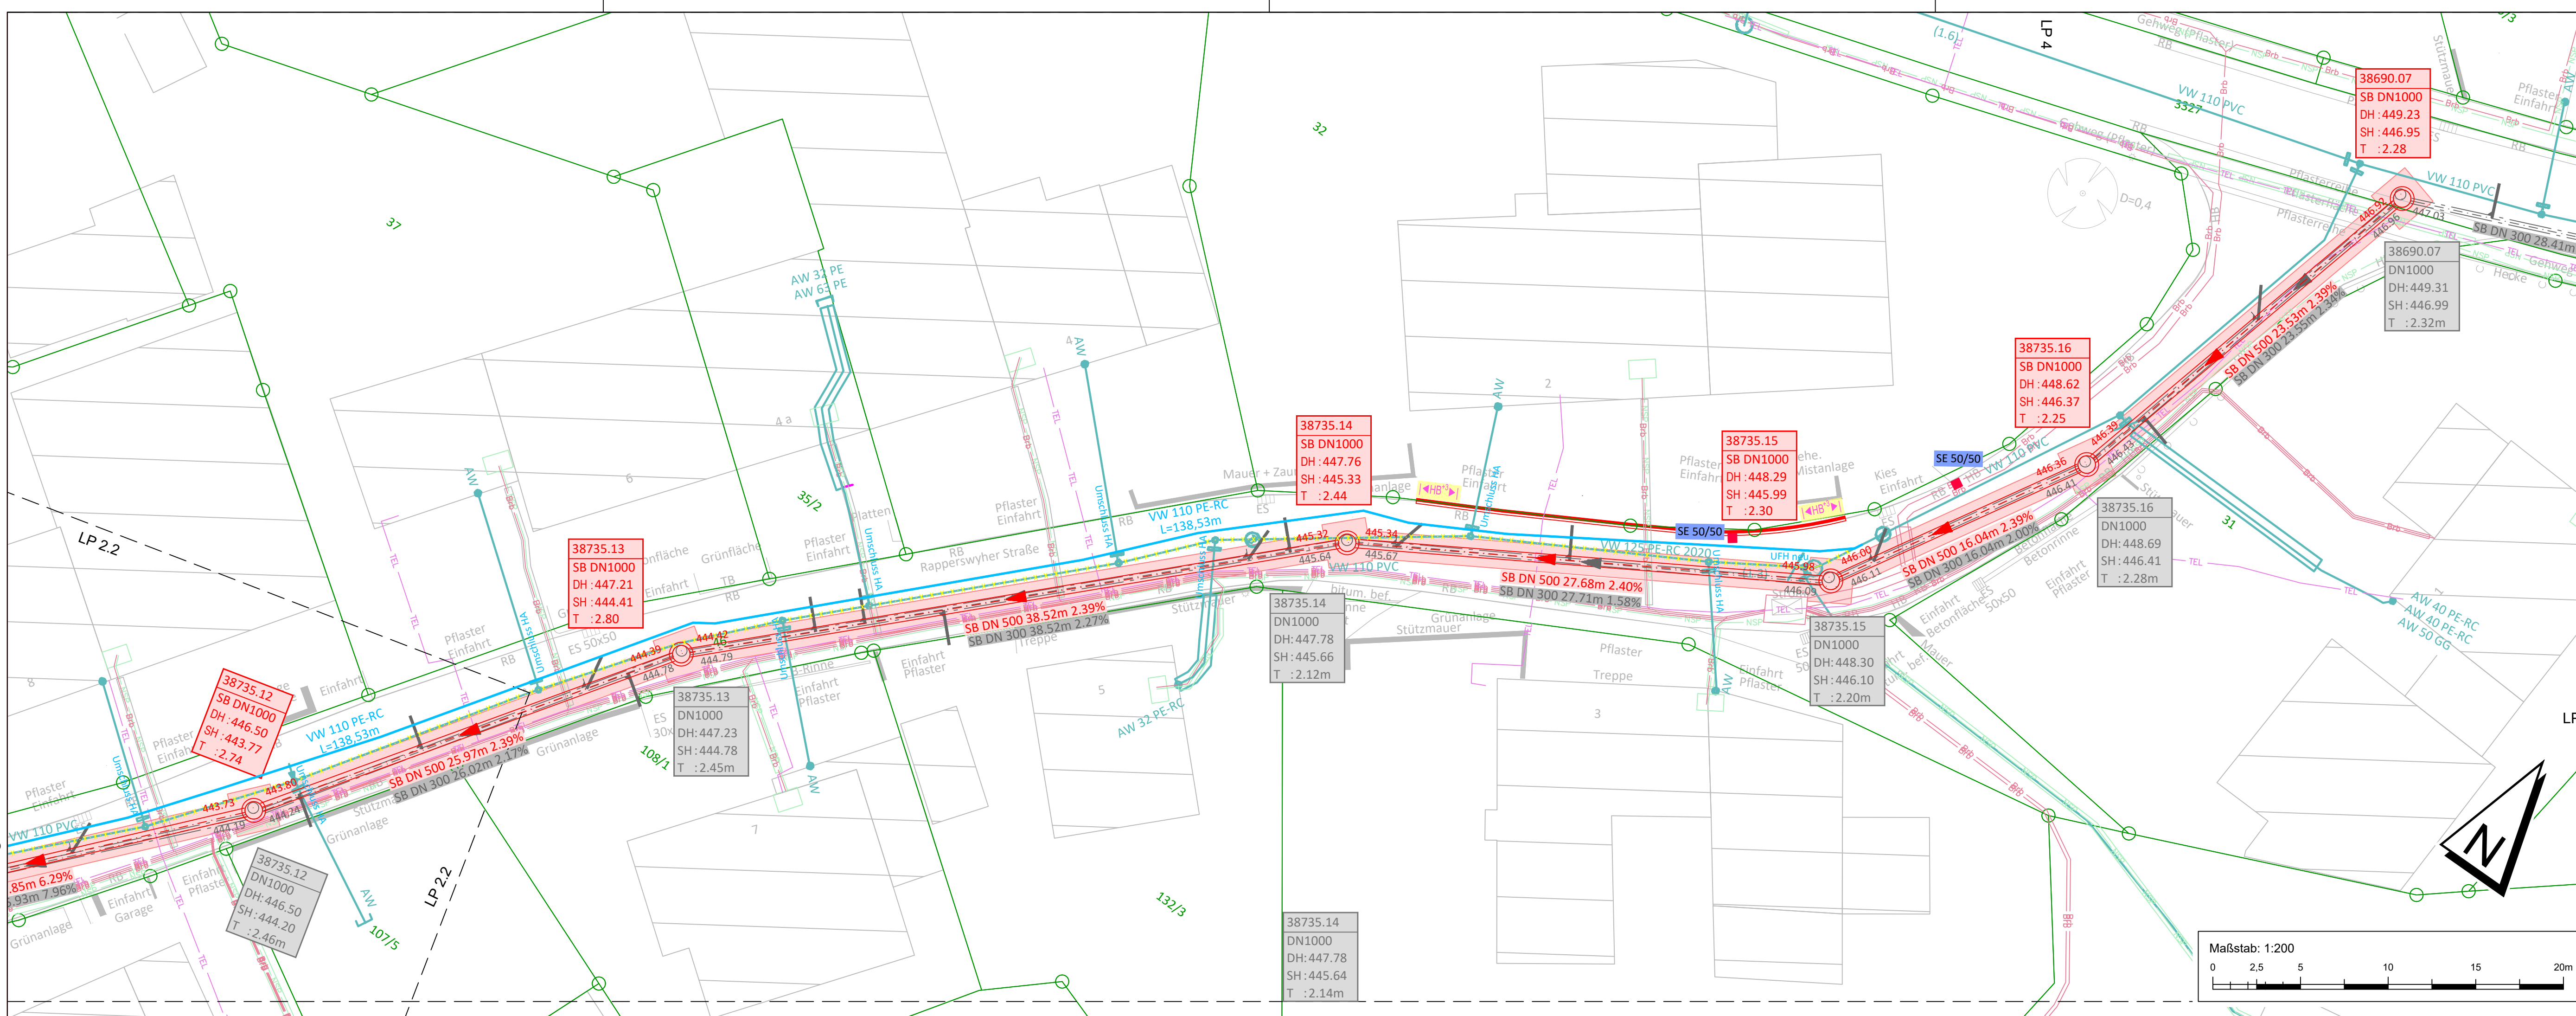

Übersicht M 1: 5.000

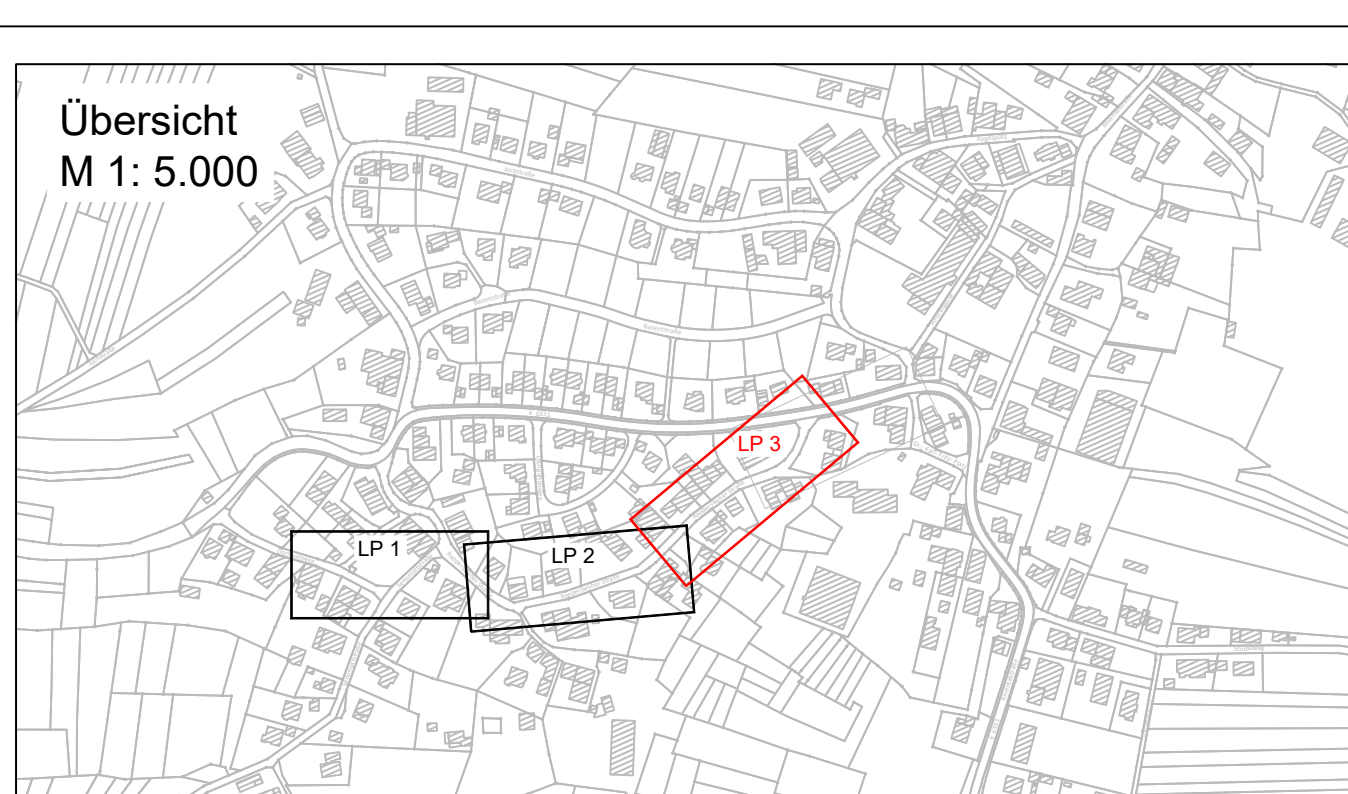

Legende

Bestand

- Flurstücksgrenze
- Stromkabel (NSP)
- Wasserleitung
- Telekommunikationskabel
- Breitbandkabel
- Schutzrohr
- Mischwasser
- Freisiegelkanal mit Kontrollschacht
- Durchmesser / Material
- Haltungslänge, Gefälle in %
- Schachtnummer
- Durchmesser
- Deckelhöhe
- Sohlhöhe
- Tiefe


Planung

- Kanalgraben
- Wasserleitung
- Bordstein/Pflasterterrinne
- Straßeneinlauf
- Mischwasser
- Freisiegelkanal mit Kontrollschacht
- Durchmesser / Material
- Haltungslänge, Gefälle in %
- Schachtnummer
- Durchmesser
- Deckelhöhe
- Sohlhöhe
- Tiefe

Planungsgrundlagen:			
Koordinatensystem	: ETRS89 UTM32		
Höhenbezug	: DHN2016		
Liegenschaftskataster	: ALKIS Daten, Stadt Rheinfelden		
Vermessung	: Ingenieurbüro für Vermessung Gessler		
Leitungsbestand	: Kanaldatenbank Adelhausen, Stadt Rheinfelden		
Wasserversorgung	: regioDATA / bnNetze		
Gasversorgung	: .		
Telekommunikation	: Telekom, regioDATA / ZV Breitbandvers. LK Lörrach		
Energie	: regioDATA / ED Netze		
Für Fremdpläne wird keine Gewähr übernommen !			

f				
e				
d				
c				
b				
a				
Index	Datum	Änderungsgegenstand	gezeichnet	bearbeitet

Stadt Rheinfelden Ortsteil Adelhausen

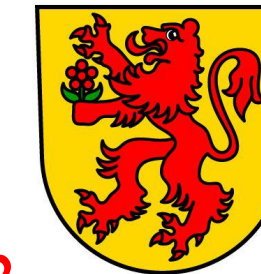

Kanalerneuerung Rapperswyher Straße

Ausführungsplanung

Kanalisation	Datum	Name	Anlage
	23.02.2023	Hoffmann	2
	10.02.2023	Gaess	Blatt
	10.02.2023	Thomann	3
Lageplan 3 von 3			
EDV : ... \00EW05LP02001_Lageplan.dwg			
Maßstab 1 : 200			
Layout : LP3			
Plangröße : 1.140 x 0.297 = 0.34 m²			

Auftraggeber / Antragsteller:		Planverfasser:	
Stadt Rheinfelden Kirchplatz 2 79618 Rheinfelden (Baden)		BIT Ingenieure AG Talstraße 1 79102 Freiburg	
Telefon: 07623 95-0 E-Mail: info@rheinfelden-baden.de		Telefon: +49 761 29657-0 Telefax: +49 761 29657-11 freiburg@bit-ingenieure.de www.bit-ingenieure.de	
Rheinfelden, _____		Freiburg, 	