


--- Baugrenze
--- Trauflinie

Stadt Rheinfelden Gemarkung Karsau Flurstück Nr. 1224/10 und 1224/6

Übersichtsplan


Wehr, den 07.06.2023

VERMESSUNGSBÜRO Carl STEFFENSEN
Sachverständiger nach § 16a BauNVO
Flurstück Nr. 18, 79864 Wehr
Tel. 07762-51350 Fax 07762-51351
Steffensen@Carl-Steffensen.de

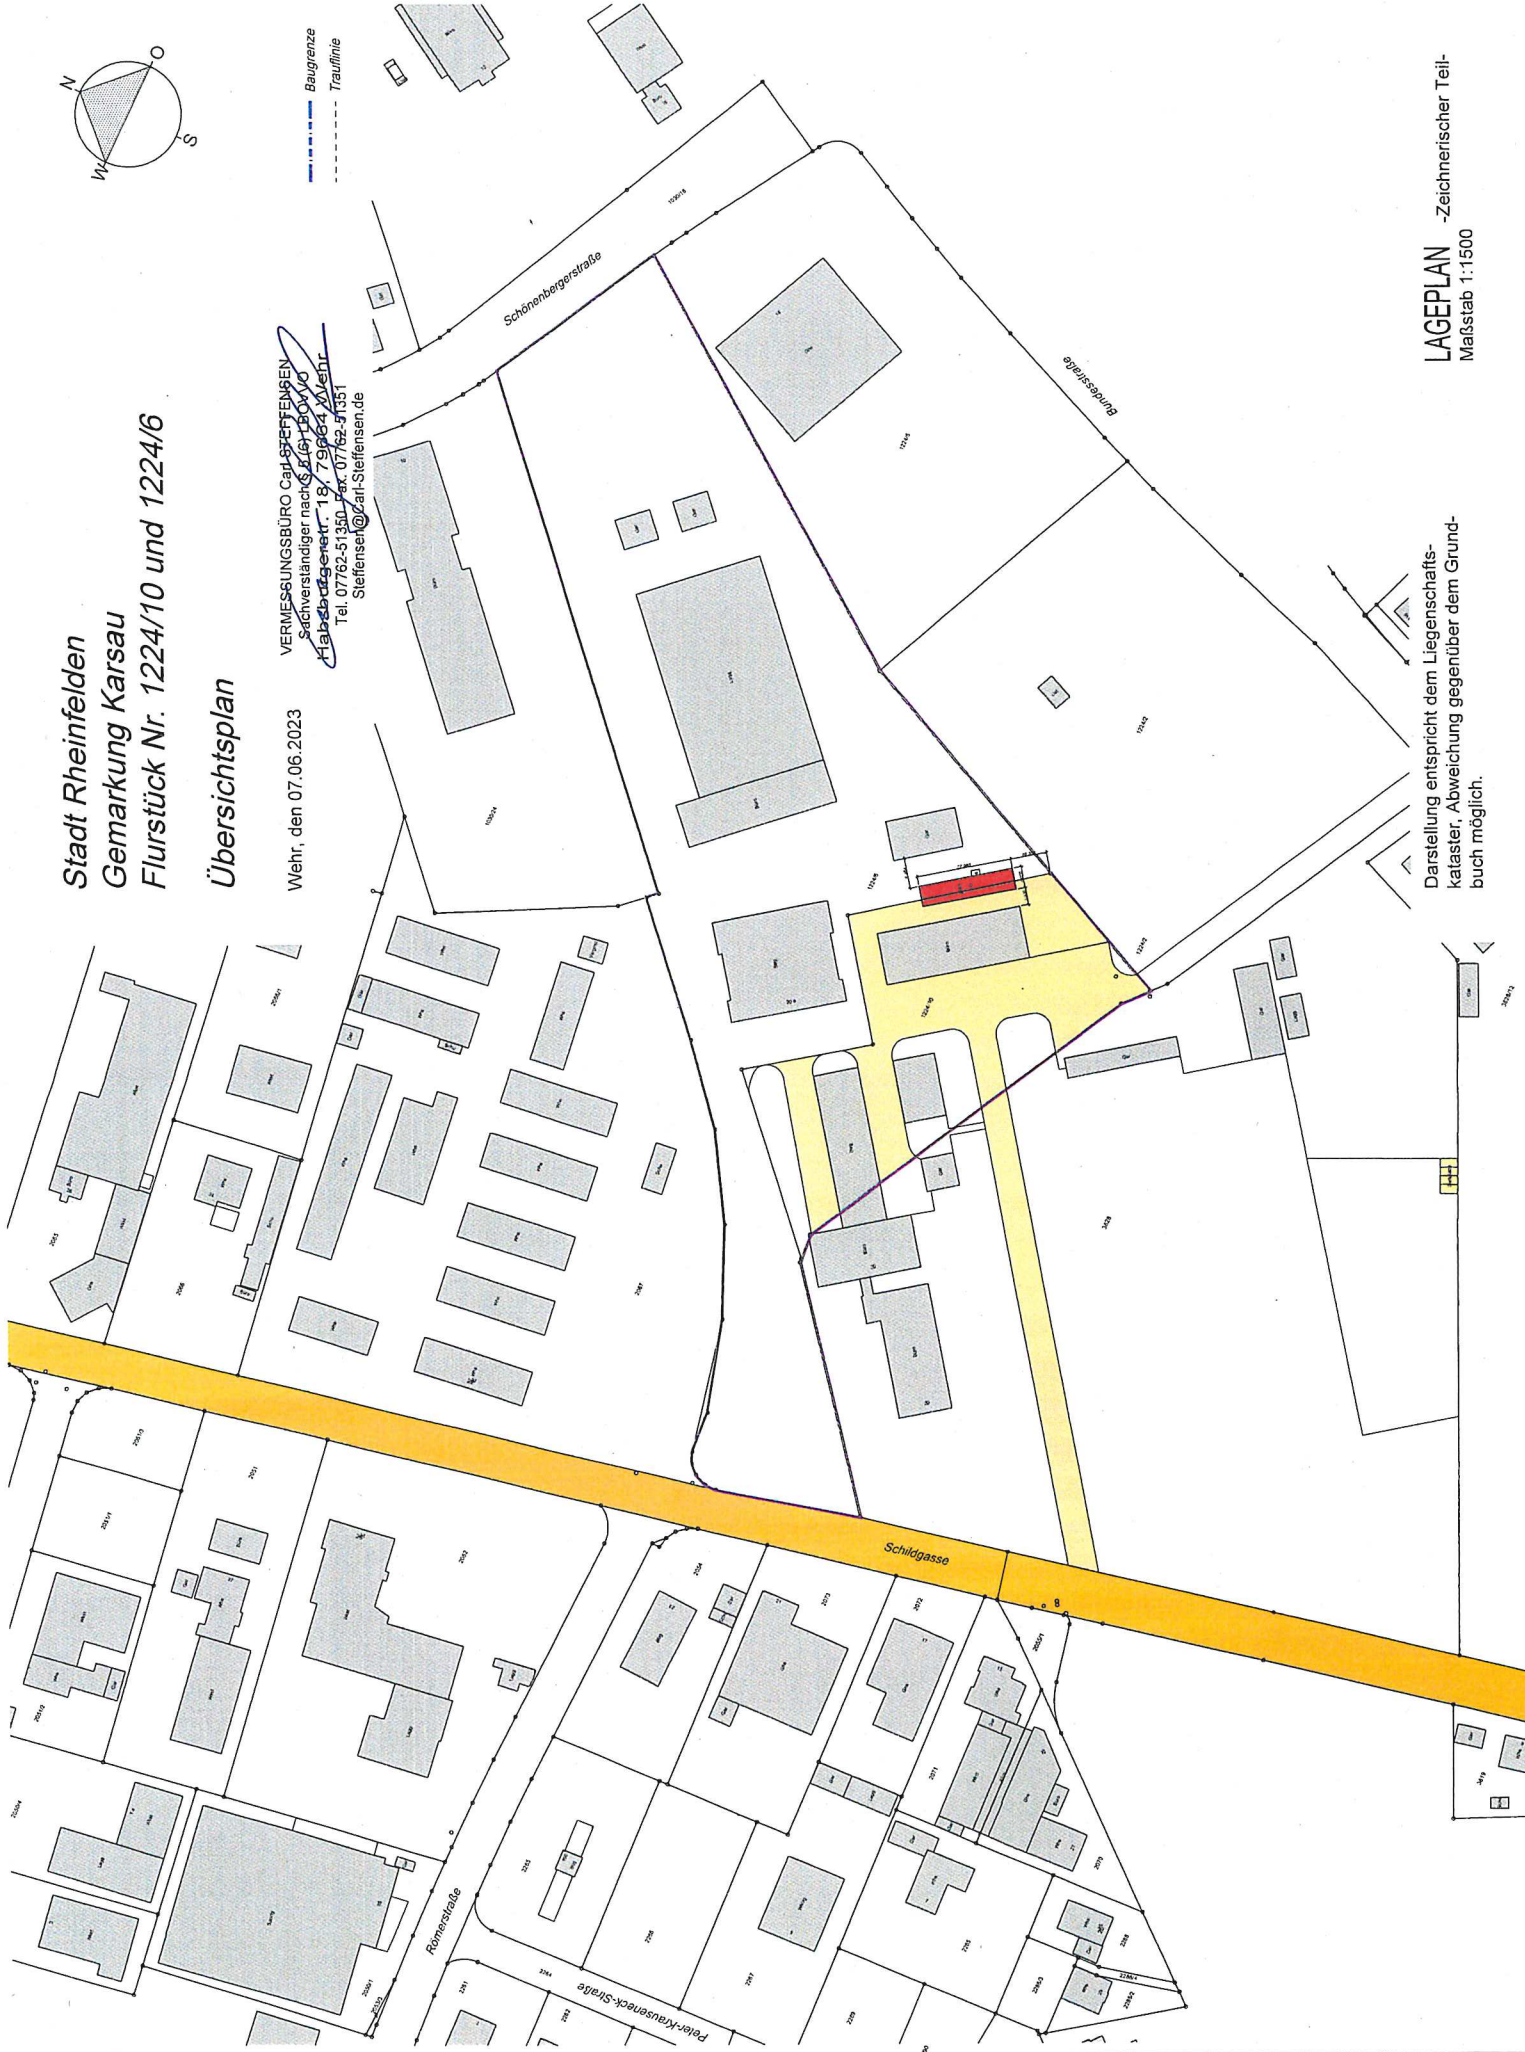


Darstellung entspricht dem Liegenschaftskataster, Abweichung gegenüber dem Grundbuch möglich.


LAGEPLAN
-Zeichnerischer Teil-
Maßstab 1:1500

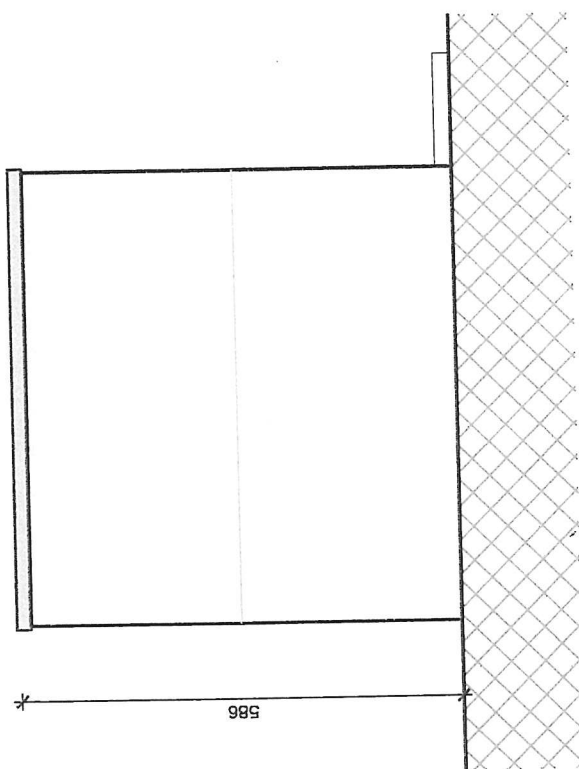


**Ansicht von
Südosten**

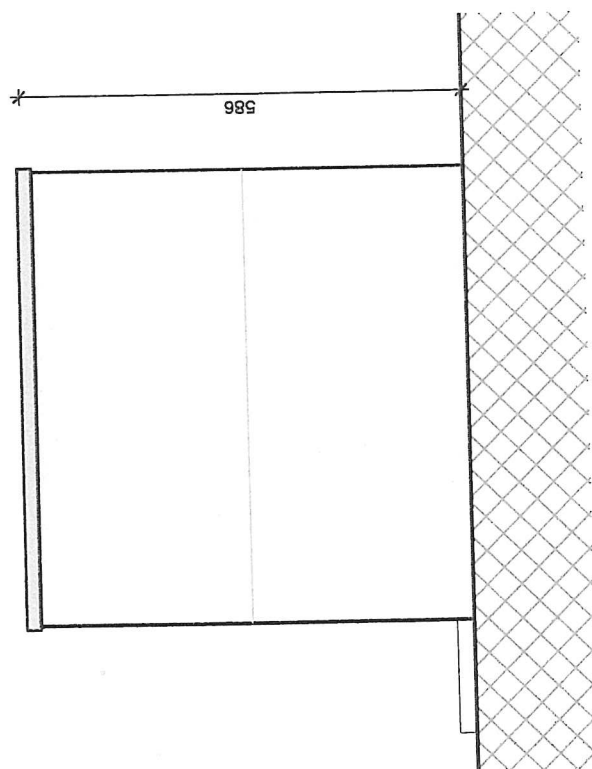

**Ansicht von
Nordwesten**

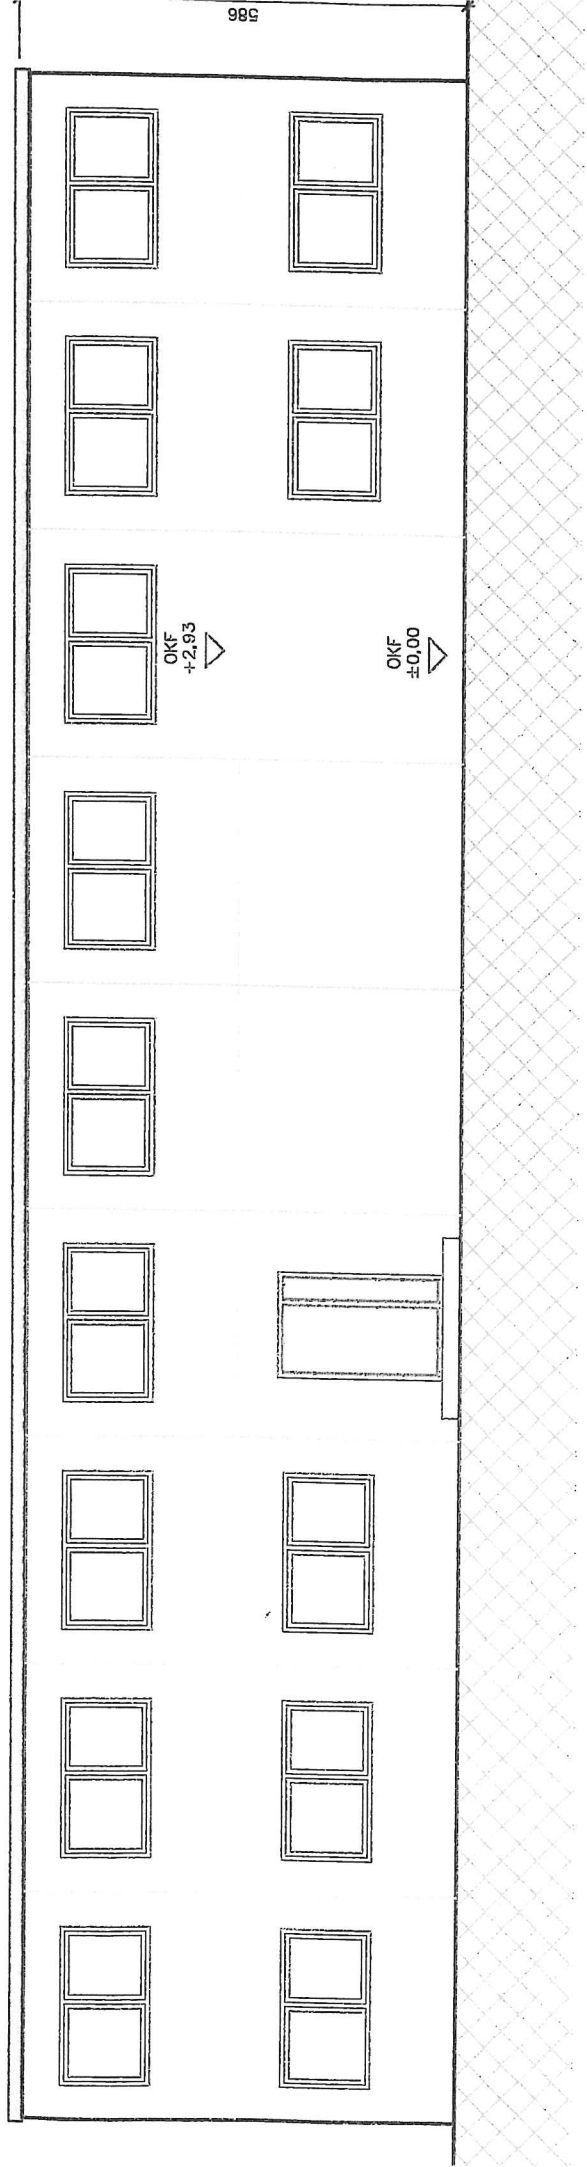

Ansicht von Nordosten

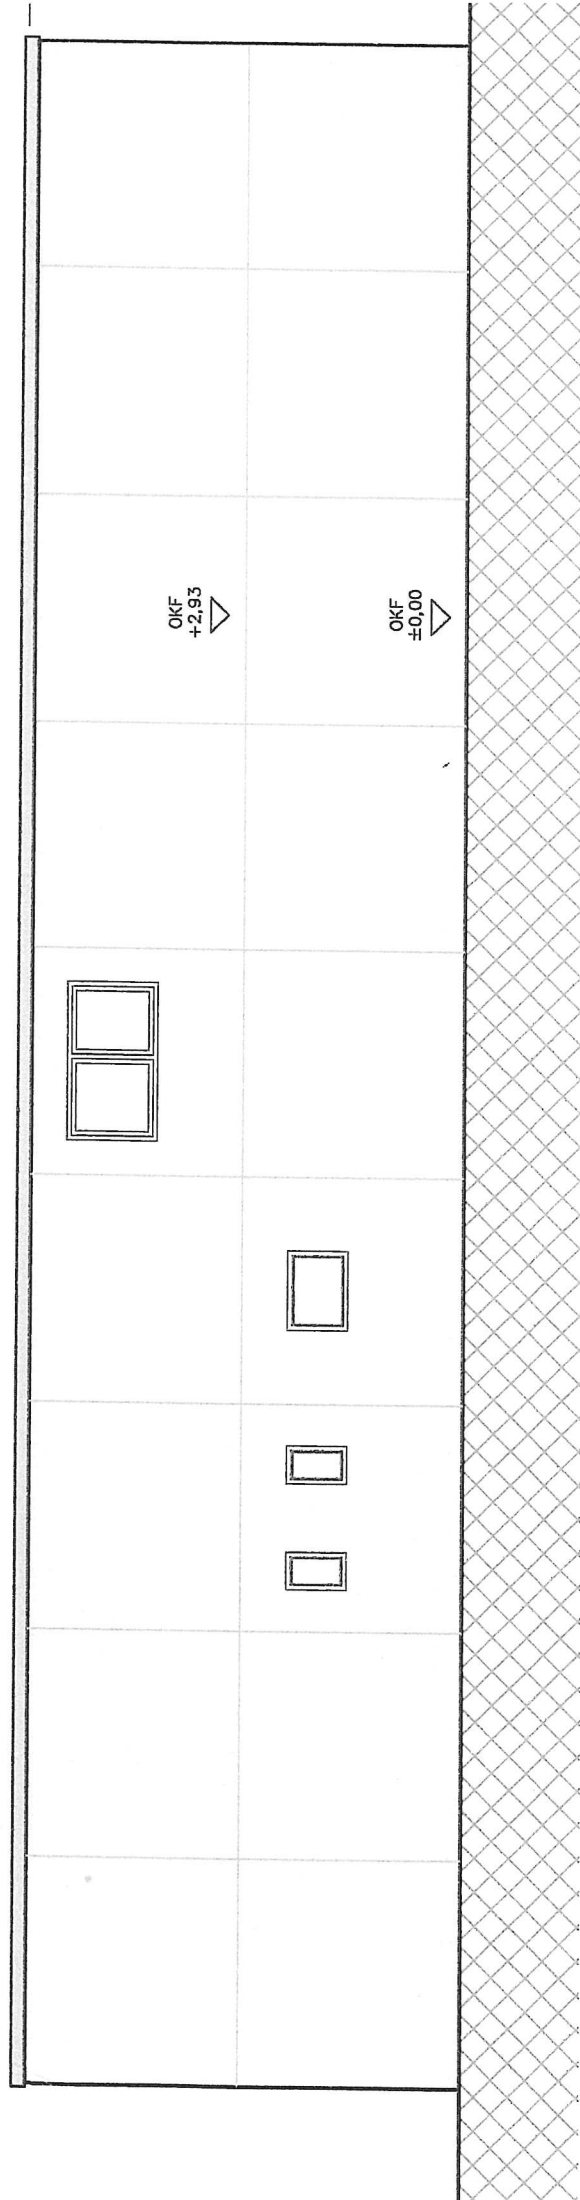

Ansicht von Südwesten