

als Anlage zur Baugenehmigung im vereinfachten Genehmigungsverfahren

Lageplan

Zeichnerischer Teil zum Bauantrag gem. § 4 LBOVVO


dem § 52 LBO, Az.: 2021-0039



genehmigt
07. APR. 2021

Kreis: Lörrach
Gemeinde: Rheinfelden
Gemarkung: Herten

Flurstück(e): Teil aus 250
Maßstab: 1:500

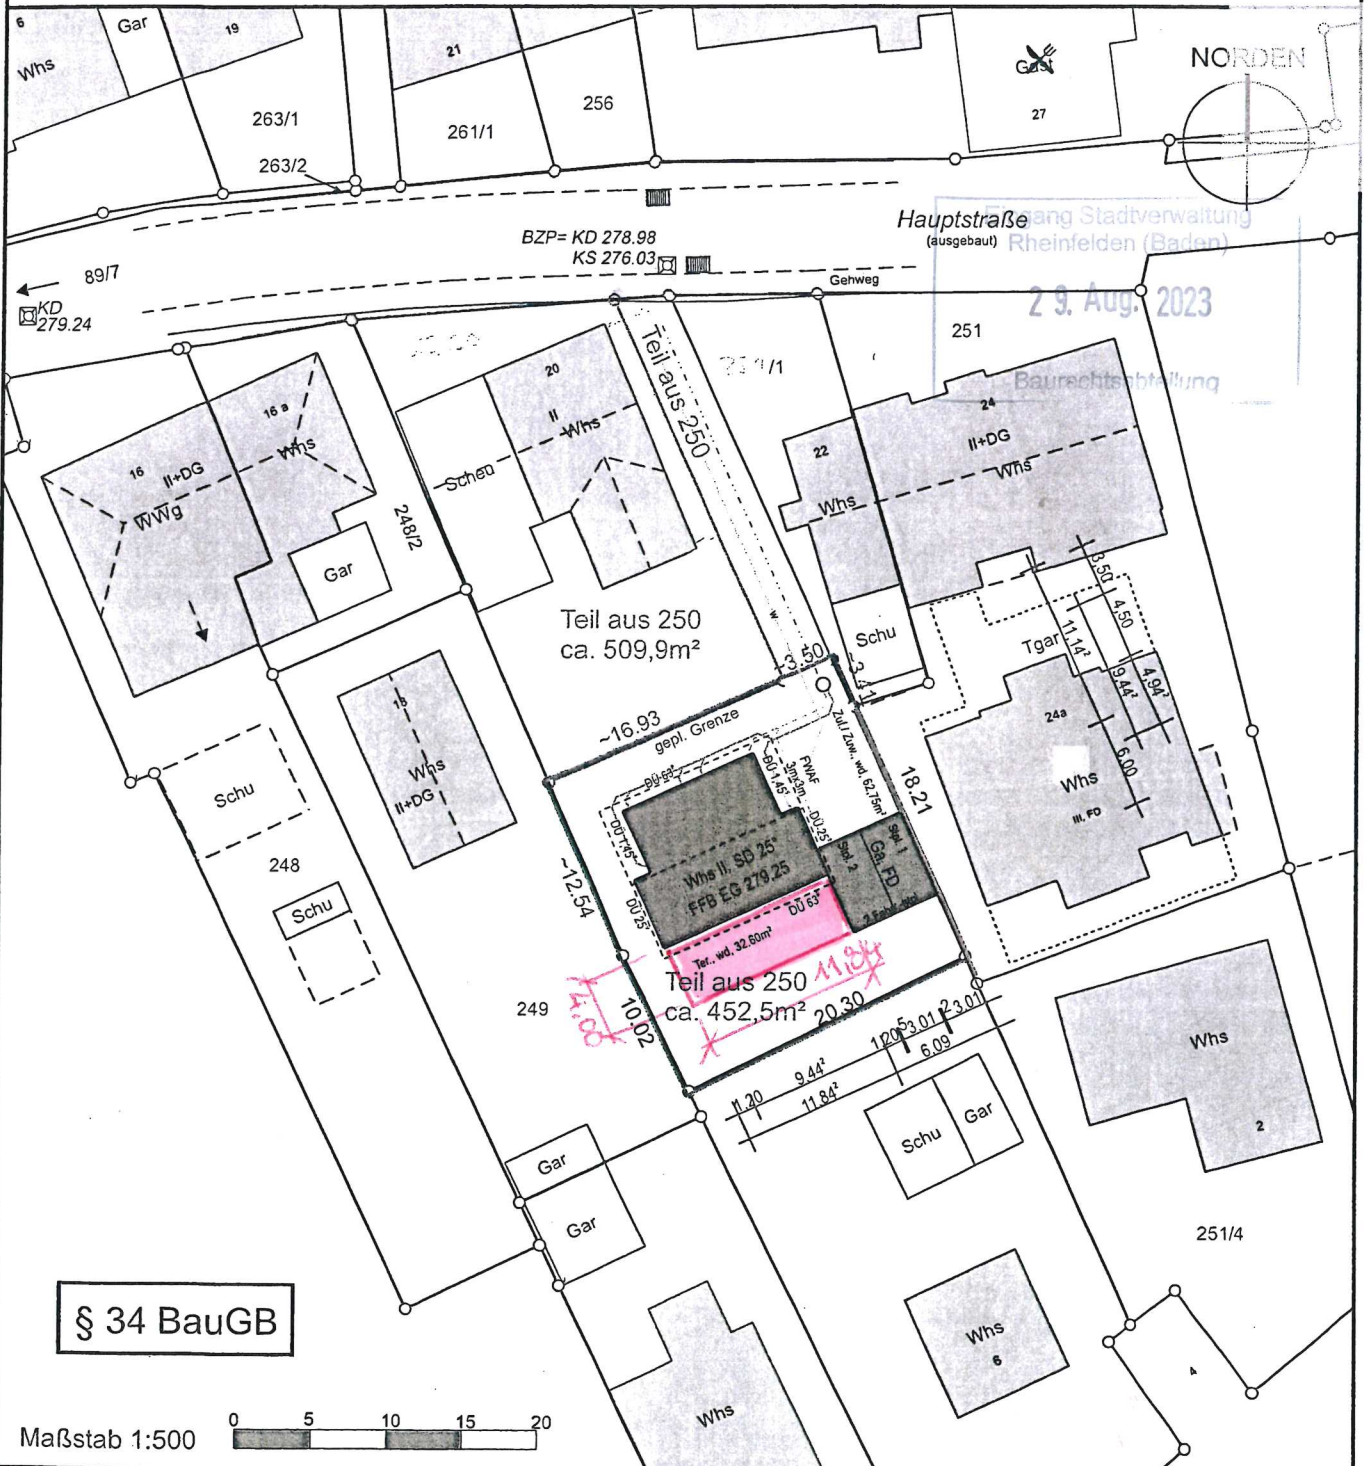

§ 34 BauGB

Auszug aus dem Liegenschaftskataster gefertigt u. ausgearbeitet.

Evtl. vorh. unterirdische Versorgungsleitungen sind im Lageplan nicht dargestellt

Höhenangaben beziehen sich auf N.N. -Ortsvergleich hat stattgefunden-

Projekteintrag vom:

* nicht Bestandteil des Katasters

Die angegebenen Maße sind dem Katasterwerk entnommen, jedoch in der Örtlichkeit nicht überprüft!

HÖLZEL Vermessungsbüro GmbH

Berliner Ring 95

64625 Bensheim

Tel. (06251)985012-0

Fax (06251)985012-20

info@vermessungsbuero-hoelzel.de

