

Lageplan

zeichnerischer Teil zum
Bauantrag §2 BauV (V0)

Stadt: Rheinfelden
Gemarkung: Karsau
Landkreis: Lorrach
Flst: 1224/11



1224/2
GFV

1224/6
GFIG

1224/5
HDL

GE1 a
0 8 12

1224/11
GFIG

B 34


Friedrichstraße

Schönenbergerstraße

1030/16

gefertigt
Ingenieurbüro für Vermessung
Jörg Wohlfahrt Dipl.-Ing. (FH)
Karl Arzet-Weg 9
79540 Lorrach
Tel. 07621-43378

Auszug aus dem Liegenschaftskataster
M 1:500

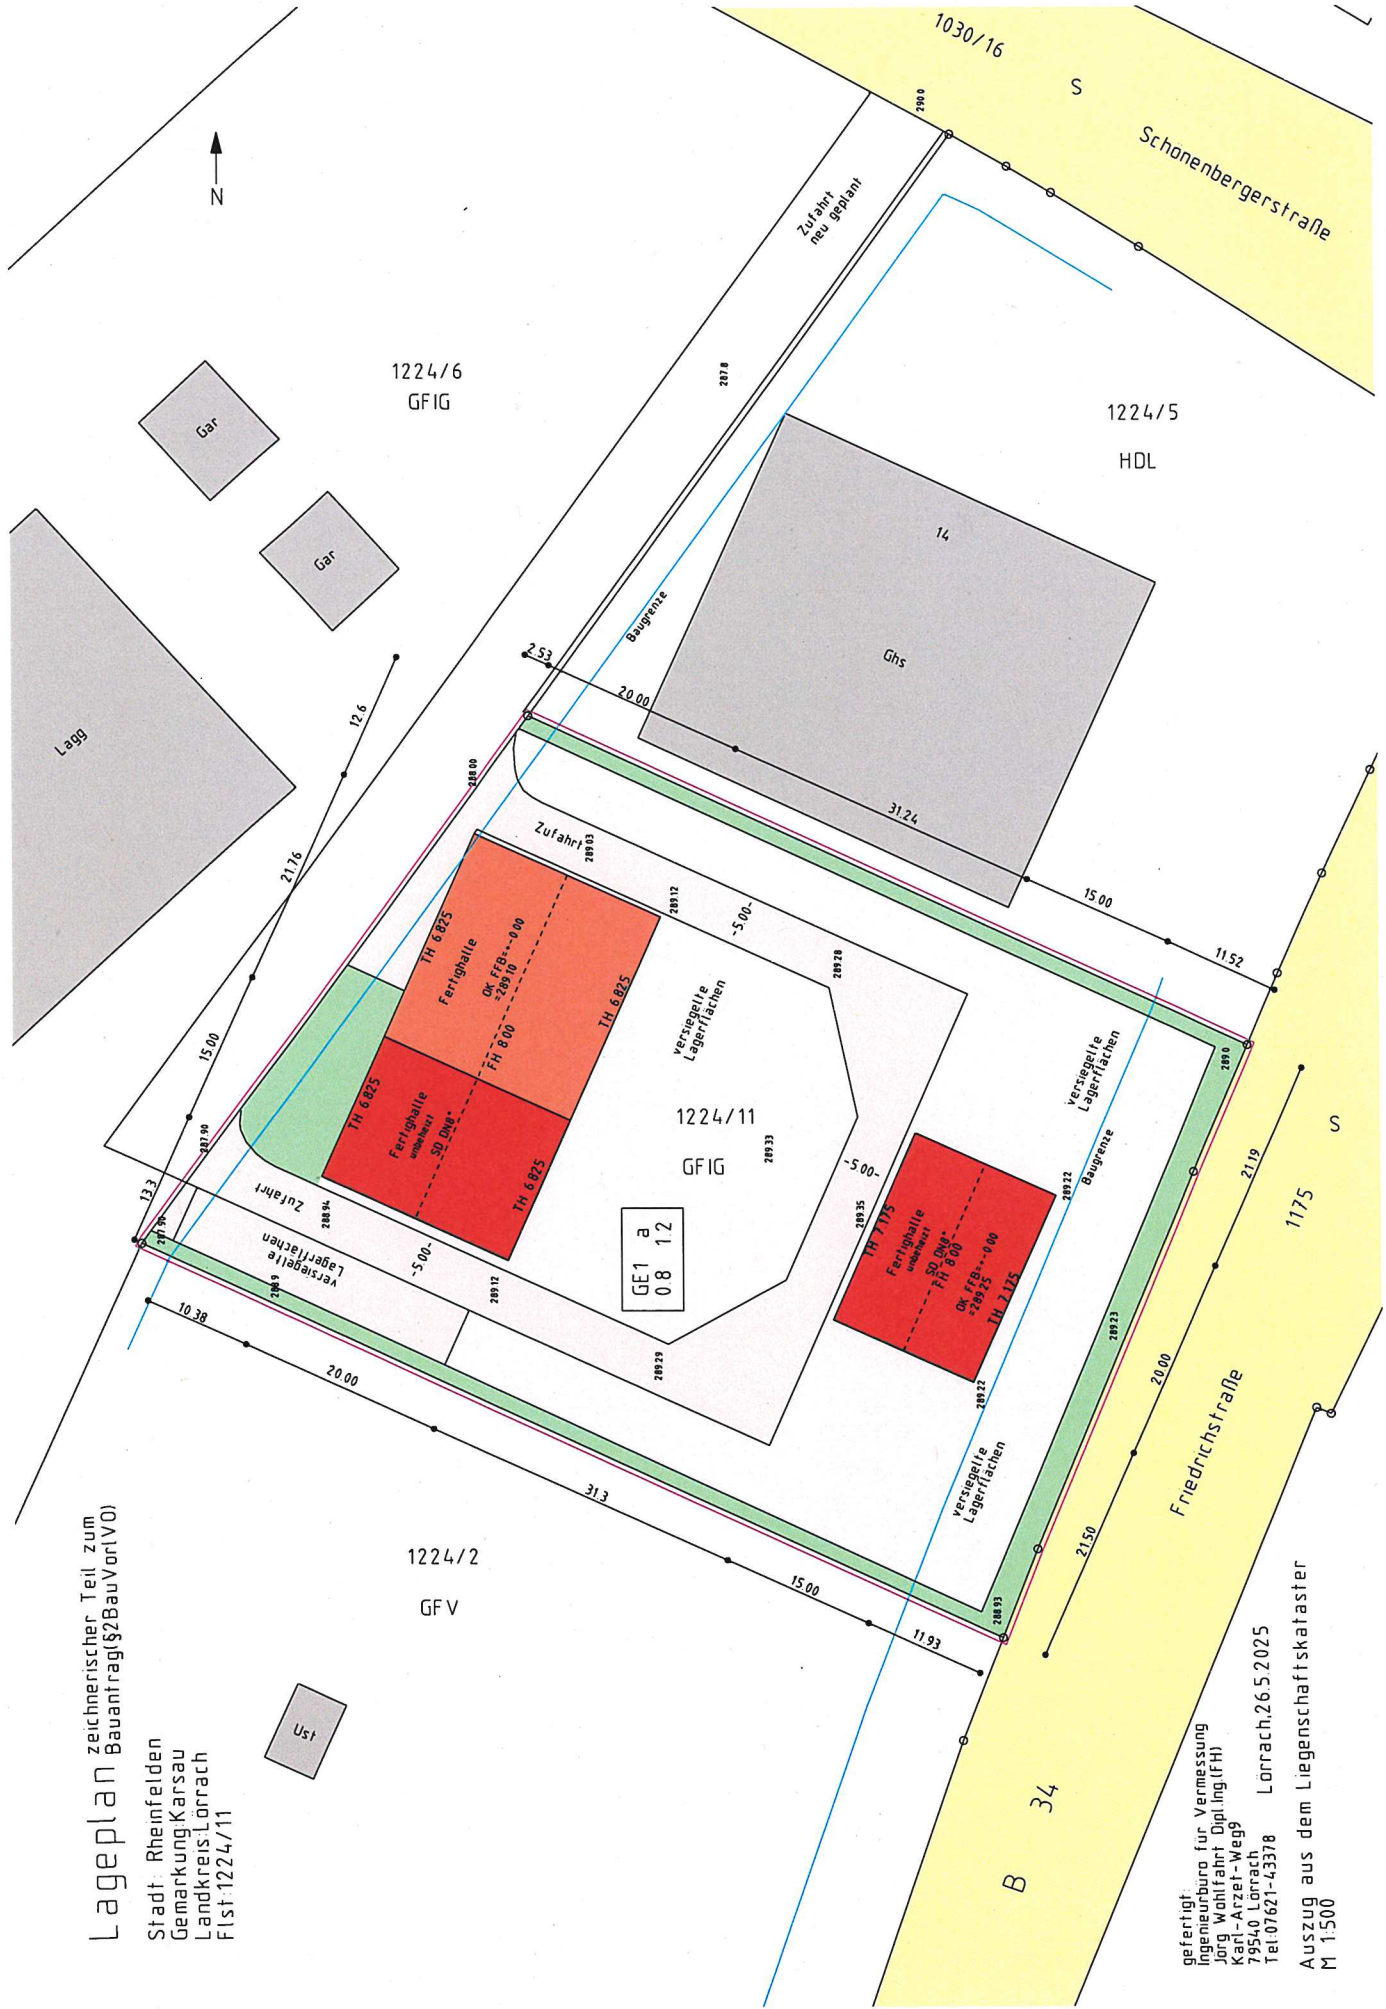

Vermessungsverwaltung Baden-Württemberg

Landratsamt Lörrach
Vermessungsbehörde
Im Entenbad 11+13
79541 Lörrach


Auszug aus dem
Liegenschaftskataster
Liegenschaftskarte 1 : 500
Erstellt am 14.05.2025

Flurstück: 1224/11, 1224/5
Flur: 1224/5
Gemarkung: Kersau

Gemeinde: Rheinfelden (Baden)
Kreis: Lörrach
Regierungsbezirk: Freiburg

5209598.03

3210060.30

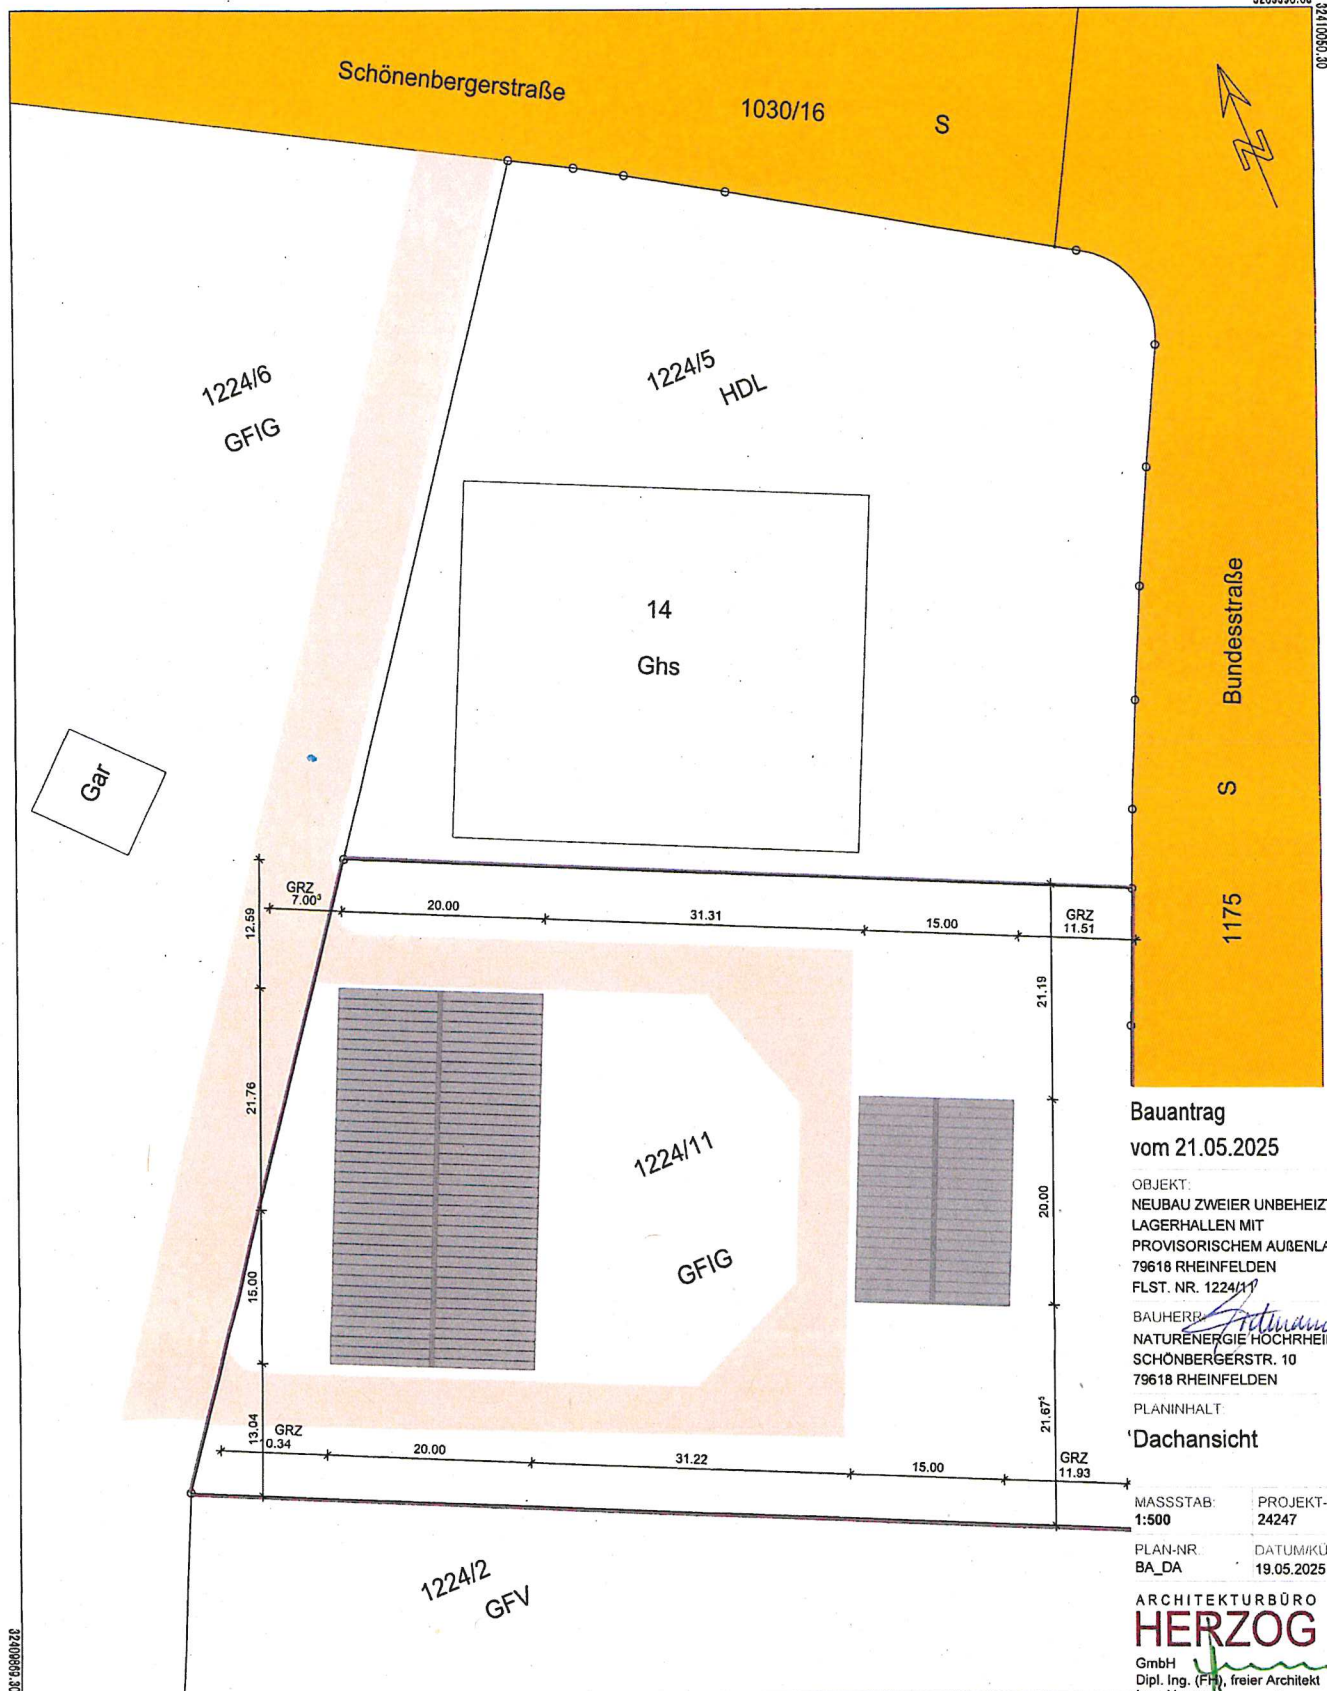

Bauantrag
vom 21.05.2025

OBJEKT:
NEUBAU ZWEIER UNBEHEIZTER
LAGERHALLEN MIT
PROVISORISCHEM AUßENLAGER
79618 RHEINFELDEN
FLST. NR. 1224/11

BAUHER:
NATURENERGIE HOCHRHEIN AG
SCHÖNBERGERSTR. 10
79618 RHEINFELDEN

PLANINHALT:
Dachansicht

MASSSTAB: 1:500
PROJEKT-NR.: 24247

PLAN-NR.: BA_DA
DATUM/KÜRZEL: 19.05.2025 JZ

ARCHITEKTURBÜRO
HERZOG

GmbH
Dipl. Ing. (FH), freier Architekt
Ingo Herzog

Telefon: 07621/914000
E-Mail: info@he-1.de

Unterdorfstraße 22
79541 Lörrach

5209494.38


0m 5m 10m

Die Basisinformationen und Basisdaten des Liegenschaftskatasters unterliegen dem Verwendungs-
vorbehalt nach § 2 Abs. 3 und 4 des Vermessungsgesetzes vom 1. Juli 2004 (GBl. S. 469, 509),
zuletzt geändert durch Gesetz vom 30. November 2010 (GBl. S. 999). Sie dürfen vom Empfänger
nur für den Zweck verwendet werden, zu dem sie übermittelt worden sind. Eine Verwendung für
andere Zwecke ist nur zulässig, wenn die Vermessungsbehörde eingewilligt hat.

12.45°

38.76°

13.34°

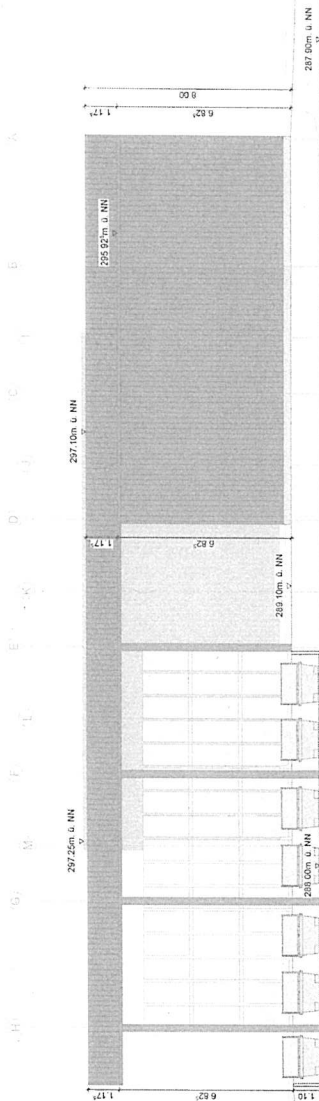

Grundstücksgrenze


258.00m u. NN

257.80m u. NN

21.82°

20.50°

20.85°

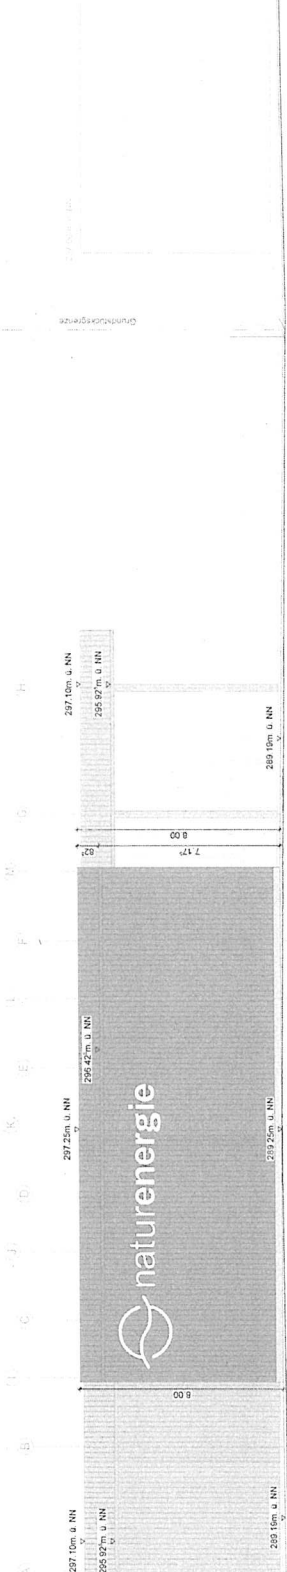

Grundstücksgrenze

257.10m u. NN

257.25m u. NN

257.10m u. NN

257.80m u. NN



255.92m u. NN

258.42m u. NN

255.92m u. NN

257.80m u. NN

13.34°

Bauantrag
vom 21.05.2025

HERZOG
Architekten
GmbH
Herzogstr. 1
10117 Berlin

HERZOG
Architekten
GmbH
Herzogstr. 1
10117 Berlin
Tel: +49 (0)30 252 22 22
Fax: +49 (0)30 252 22 23
E-Mail: info@herzog-architekten.de
www.herzog-architekten.de

HERZOG
Architekten
GmbH
Herzogstr. 1
10117 Berlin
Tel: +49 (0)30 252 22 22
Fax: +49 (0)30 252 22 23
E-Mail: info@herzog-architekten.de
www.herzog-architekten.de