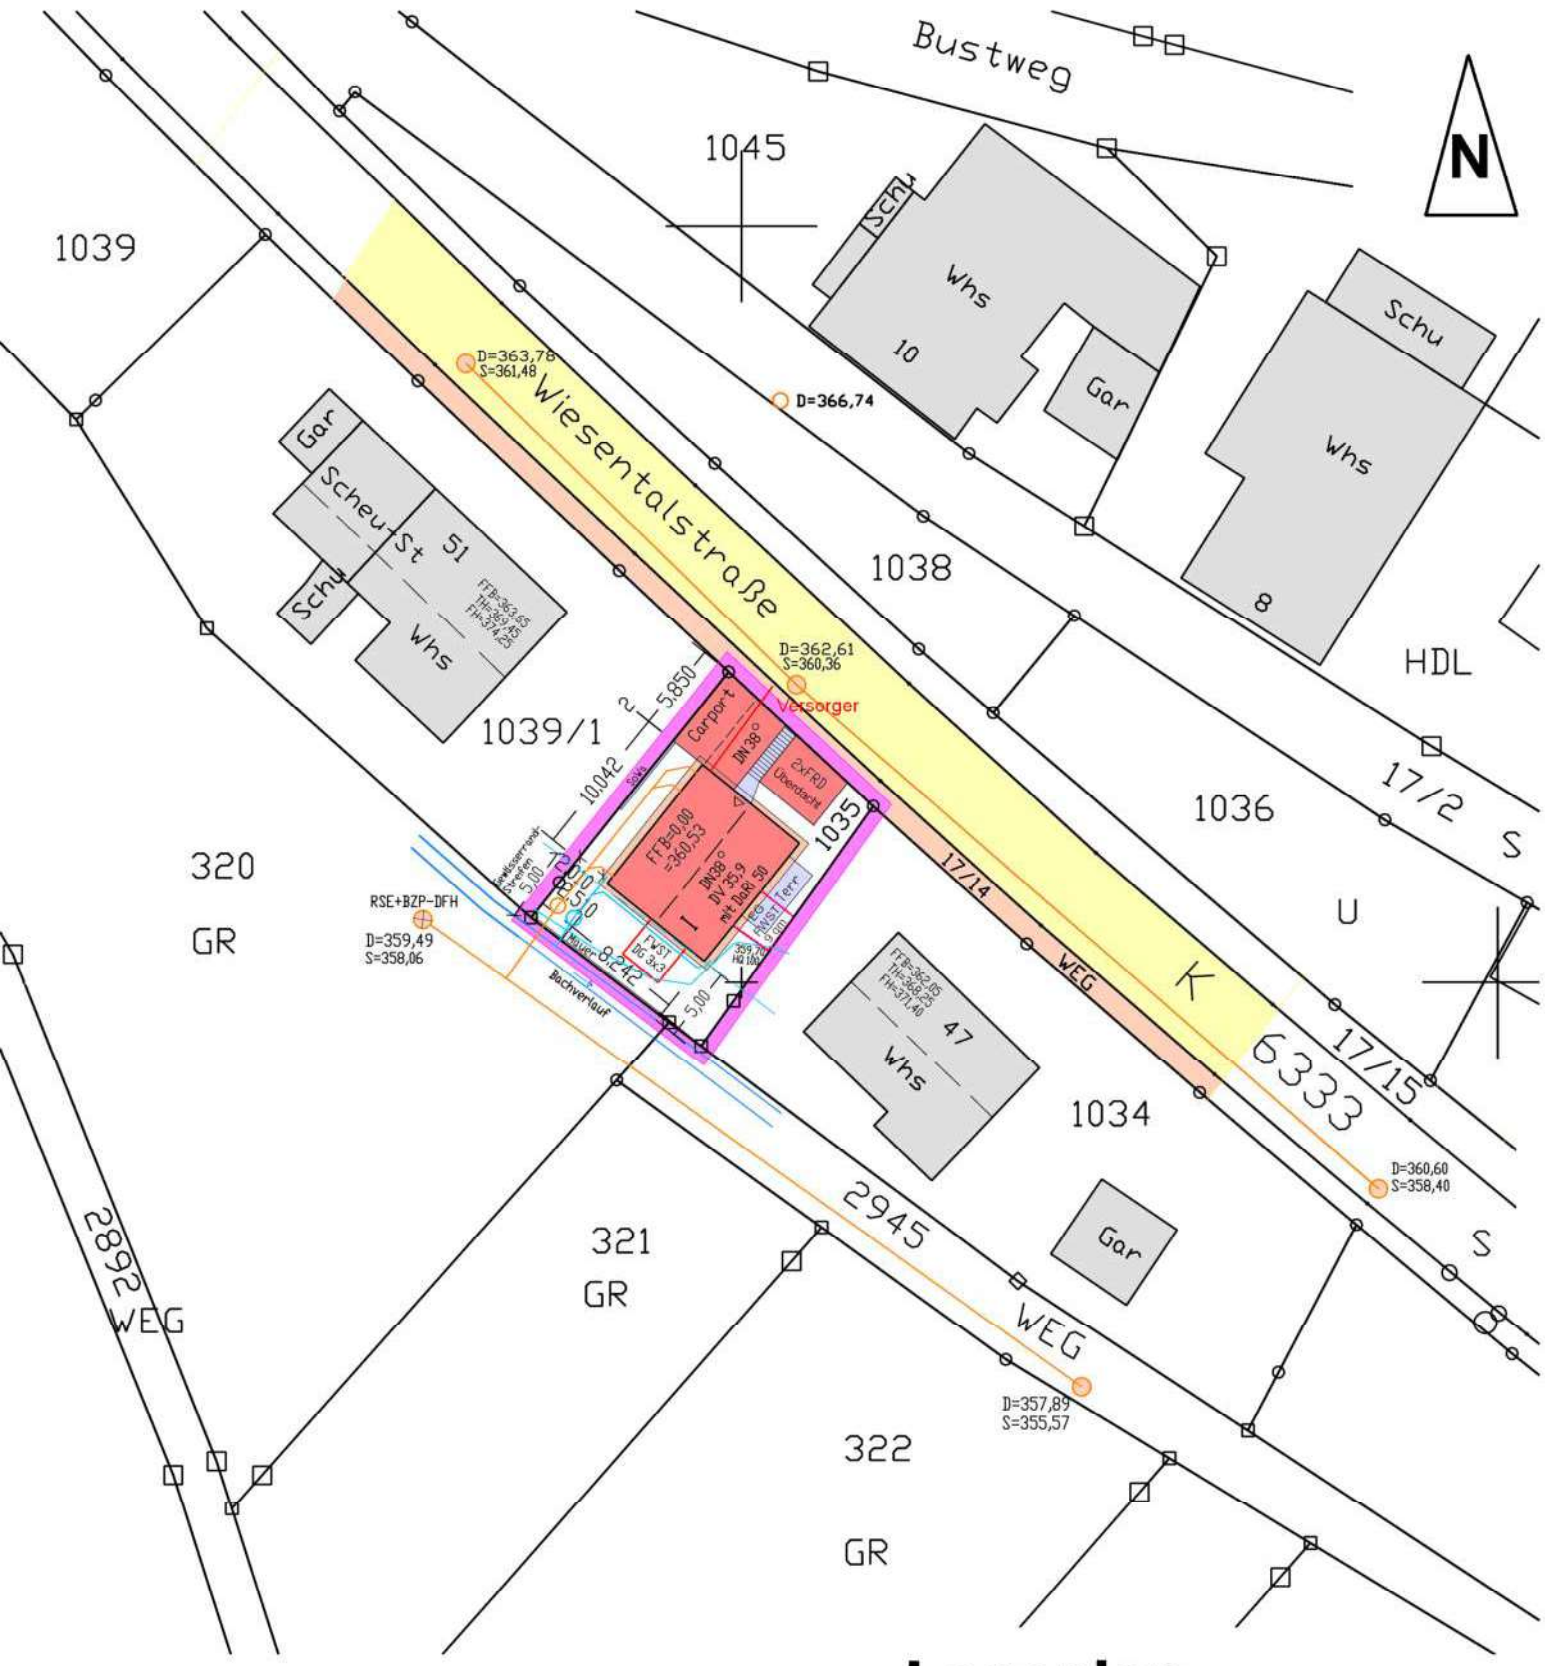



# Lageplan

Der Lageplan stimmt mit dem Liegenschaftskataster überein

**Zeichnerischer Teil zum Bauantrag (§ 4 LBOVVO)**

10 0 10 20

**Maßstab 1 : 500**