


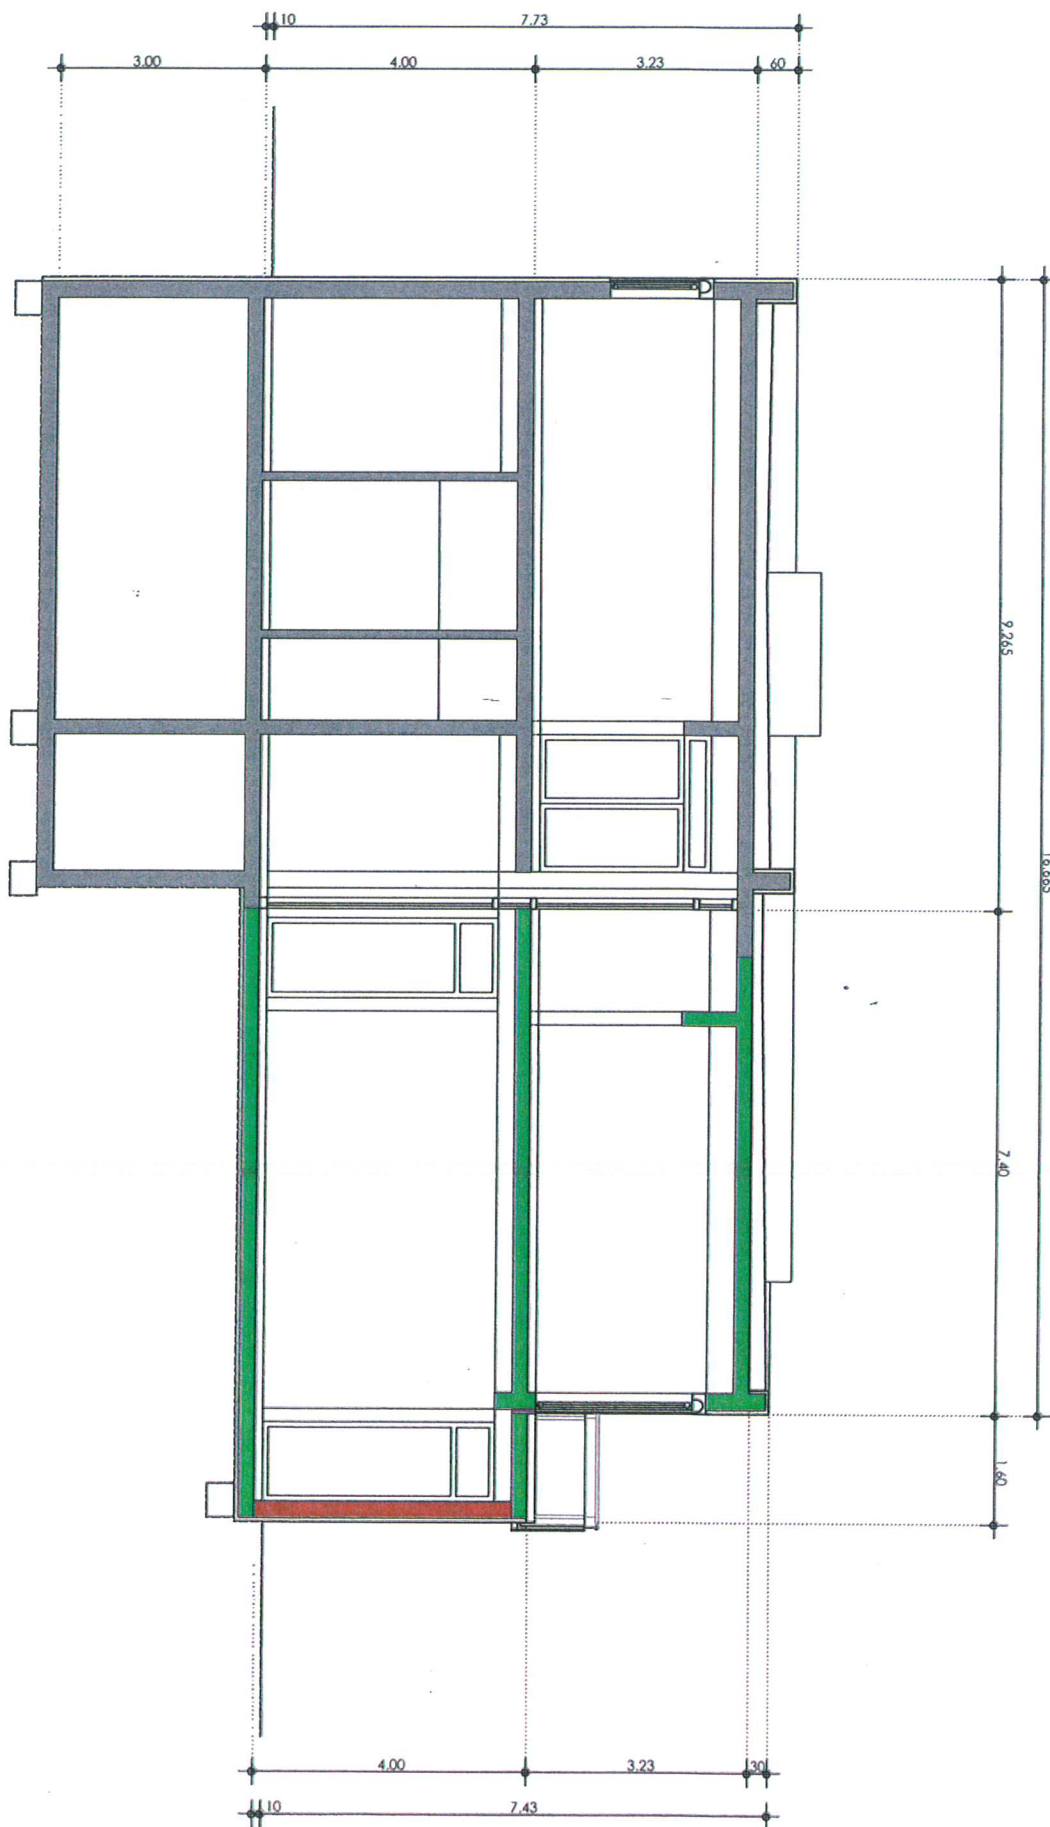


PLANVERFASSTER:
 FREIE ARCHITEKTEN
 BRÜDER LINDENBERG
 KARLSTR. 3
 79660 SCHÖPFHEIM


BAUHERR:
 GEWERBESTRAßE 3
 RHEINFELDEN, HERTEN, FLSTK.NR. 3547
 ZUGEHÖRIG ZUM BAUKRAG VOM 02.08.2016
 DECKBLATT VOM 03.03.2017

LAGEPLAN

Eingang Stadtverwaltung
 Rheinfelden (Baden)
 3. März 2017
 Baurechtsabteilung

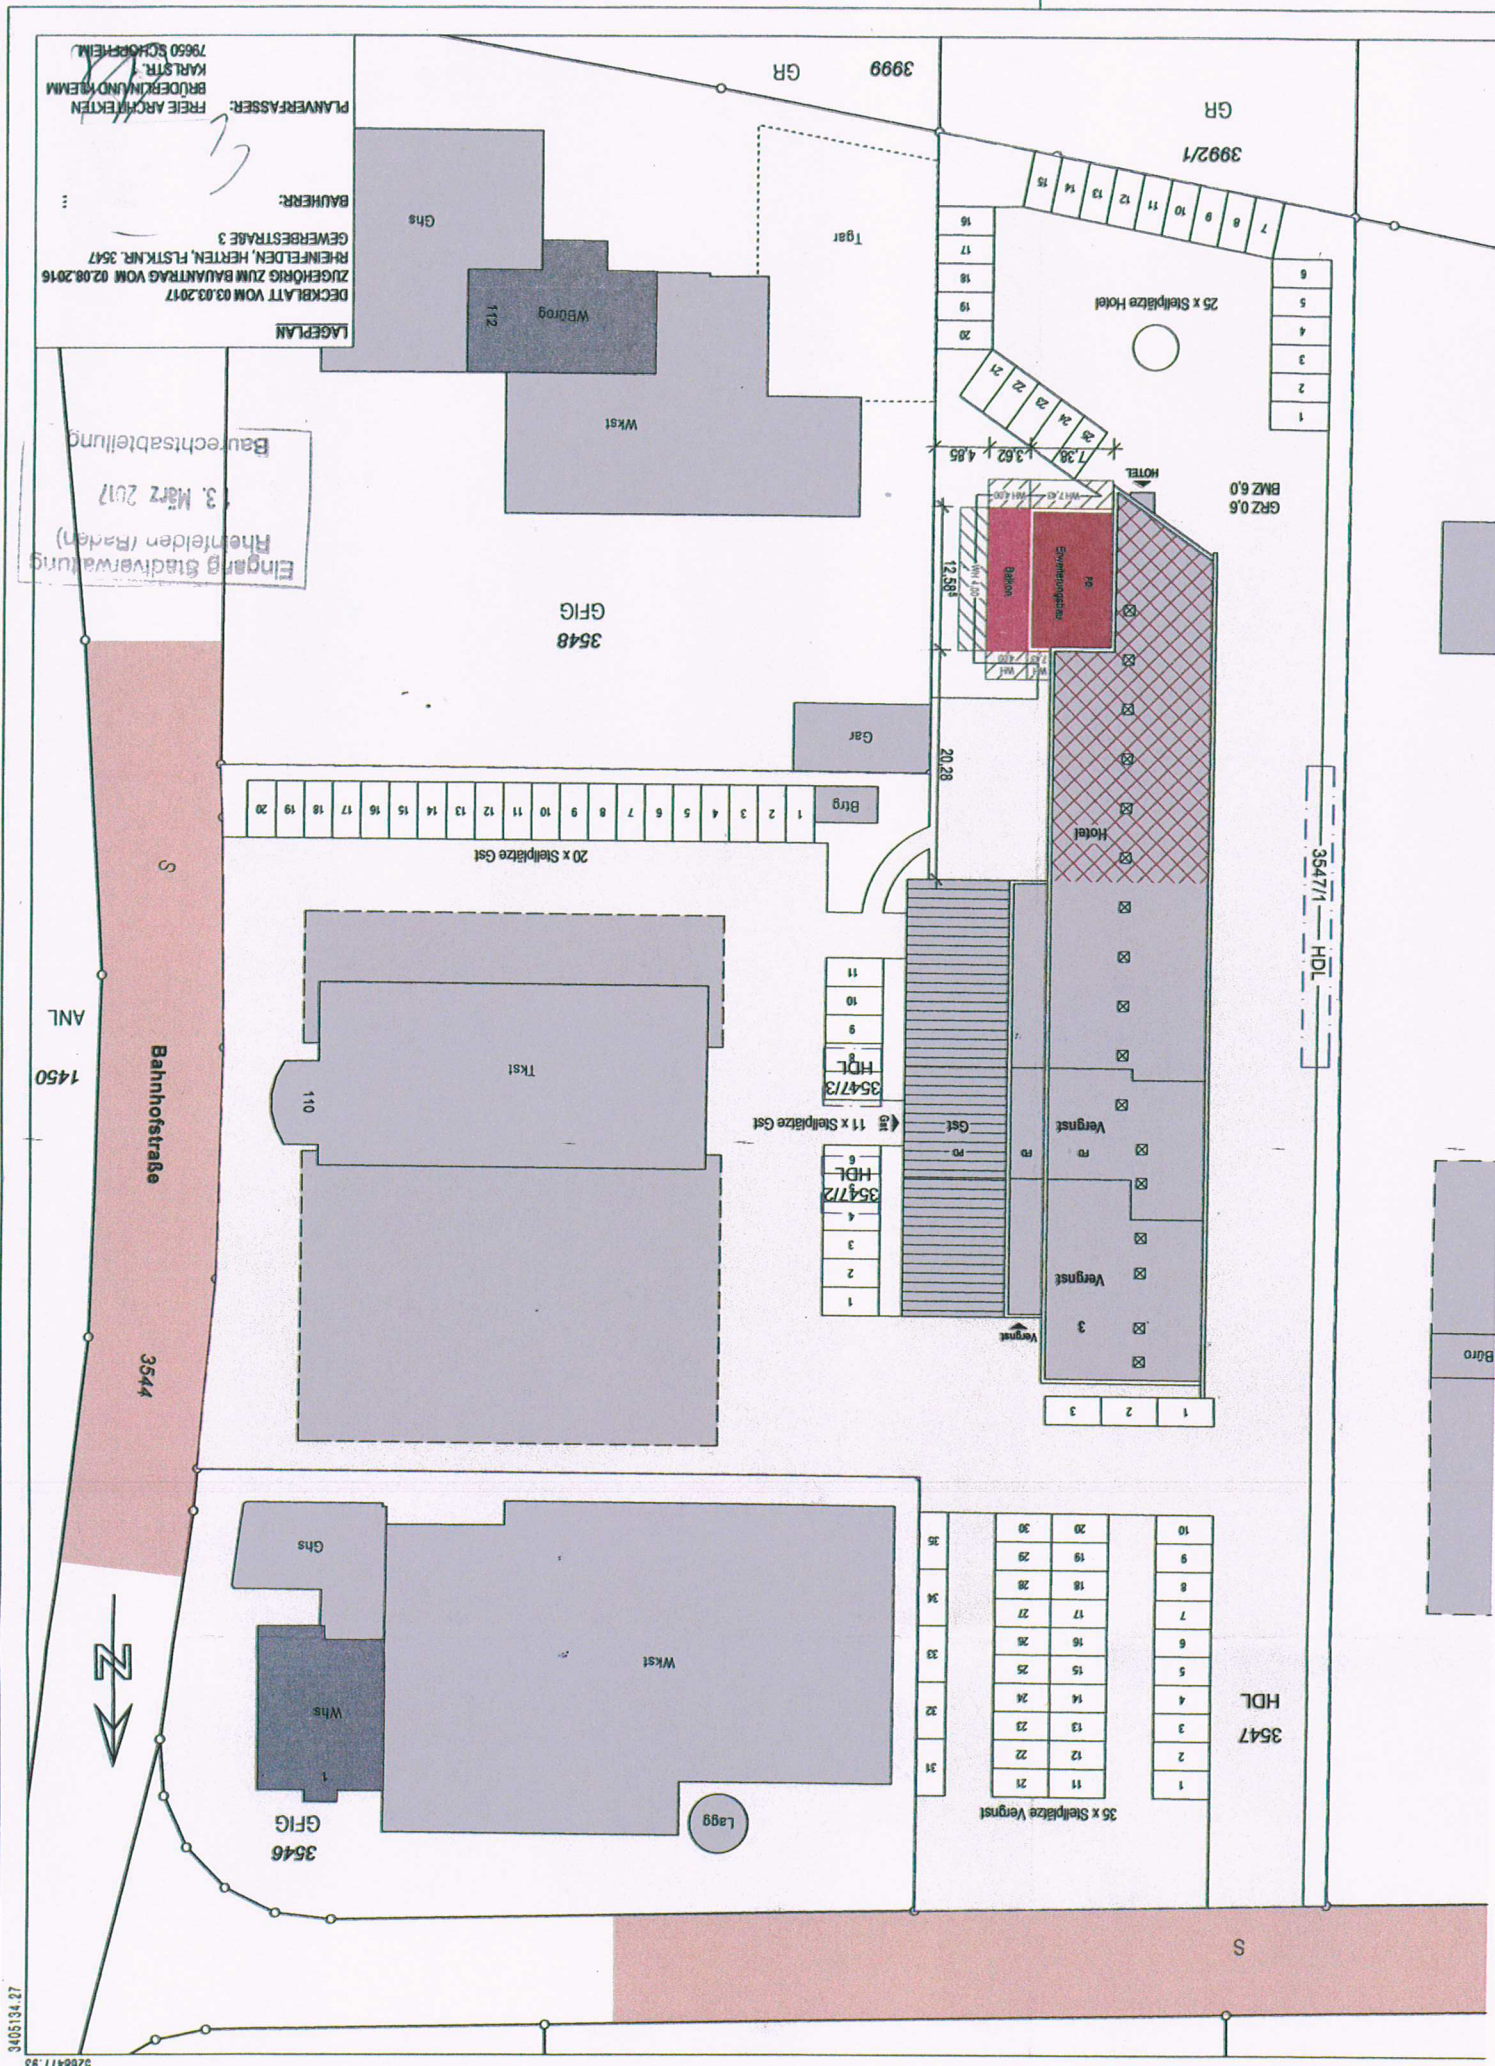

ANSICHT OST

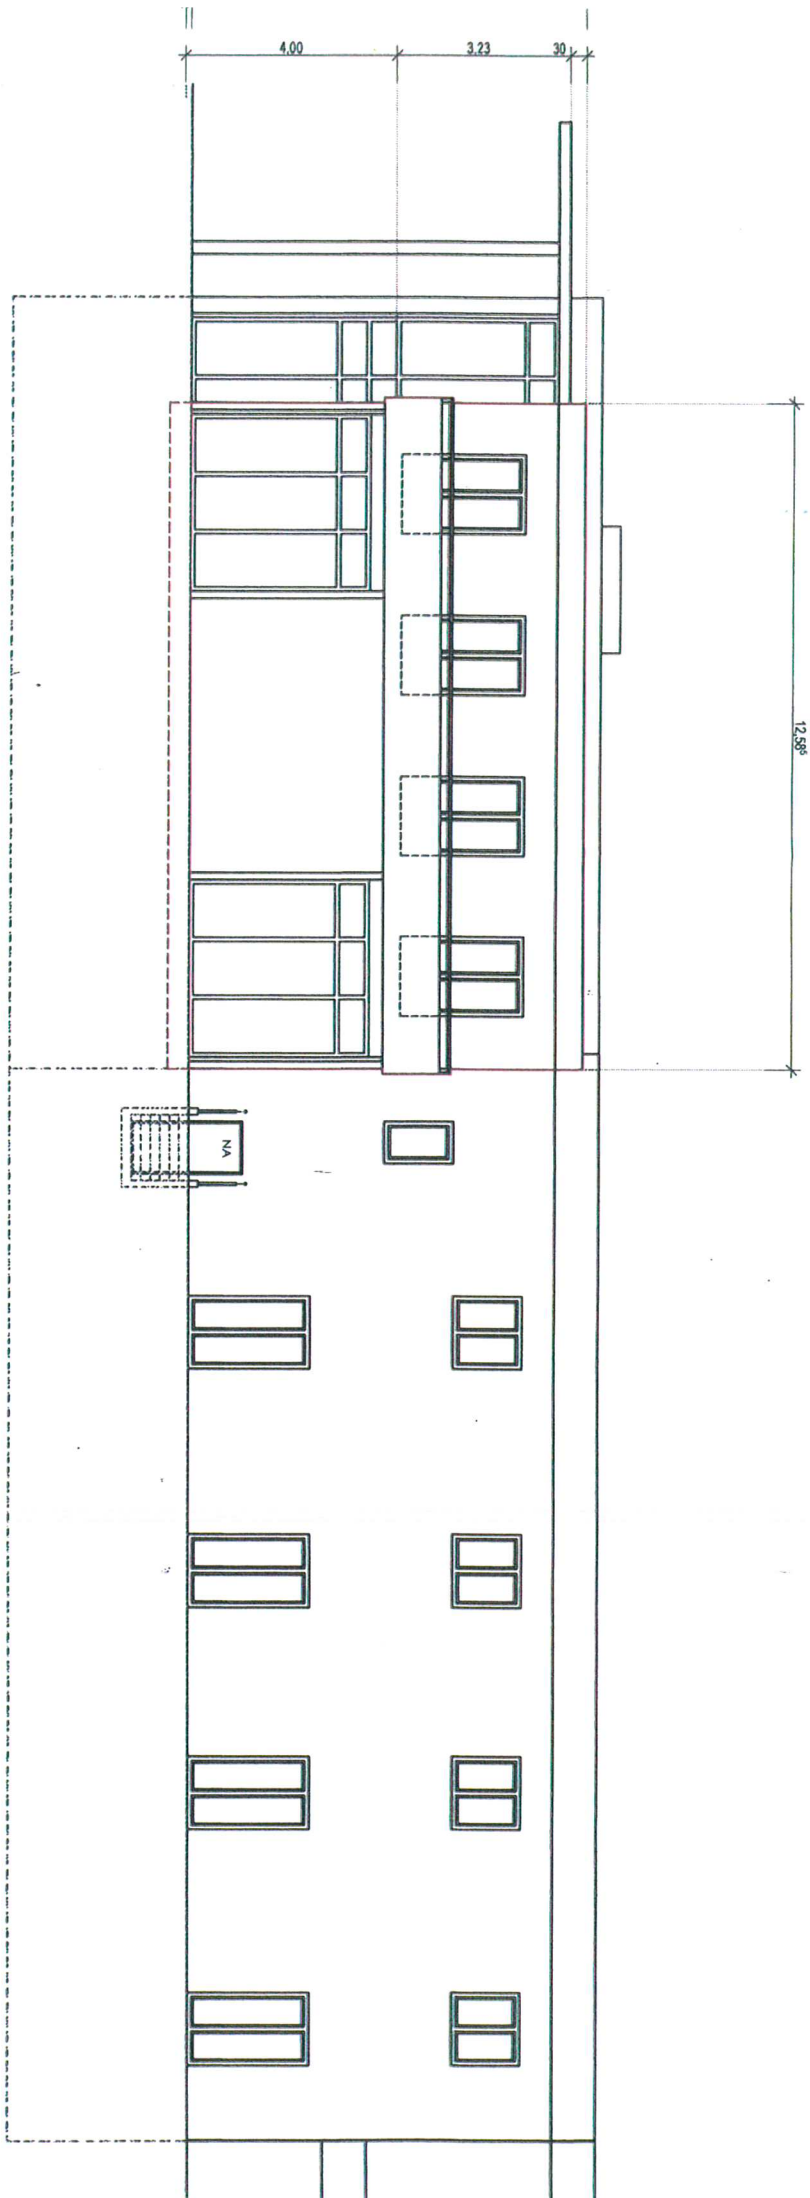

ANSICHT SÜD

