

# LAGEPLAN 1 : 500 – Zeichn. Teil zum Bauantrag

Gemeinde Rheinfeldern, Gemarkung Herten  
 Flurstück Nr. 3819/17  
 Landkreis Lörrach

BV Galante / Lapadula



Auszug aus dem Liegenschaftskataster und  
 Einzeichnung nach Par. 4 der LBOWO  
 Topographische Geländeaufnahme vom 22.07.2016  
 Alle Höhenangaben im Neuen System (müNN)

Abstandsflächen nach § 5 LBO  
 A = Wandhöhe H x 0,4  
 A = 6,60 x 0,4 = 2,64 m

3819/17	WA	II
	0,45	1,0
	o	max. 2 WE

Sachverständiger (nach Par.5 Abs.3 LBOWO):


Gefertigt am 17.01.2017

Geändert am

Ingenieurbüro für Vermessung  
**Michael Valter**

Am Sportplatz 43 Telefon 07664 / 2873, Fax 2823  
 79112 Freiburg E-Mail info@Valter-Vermessung.de



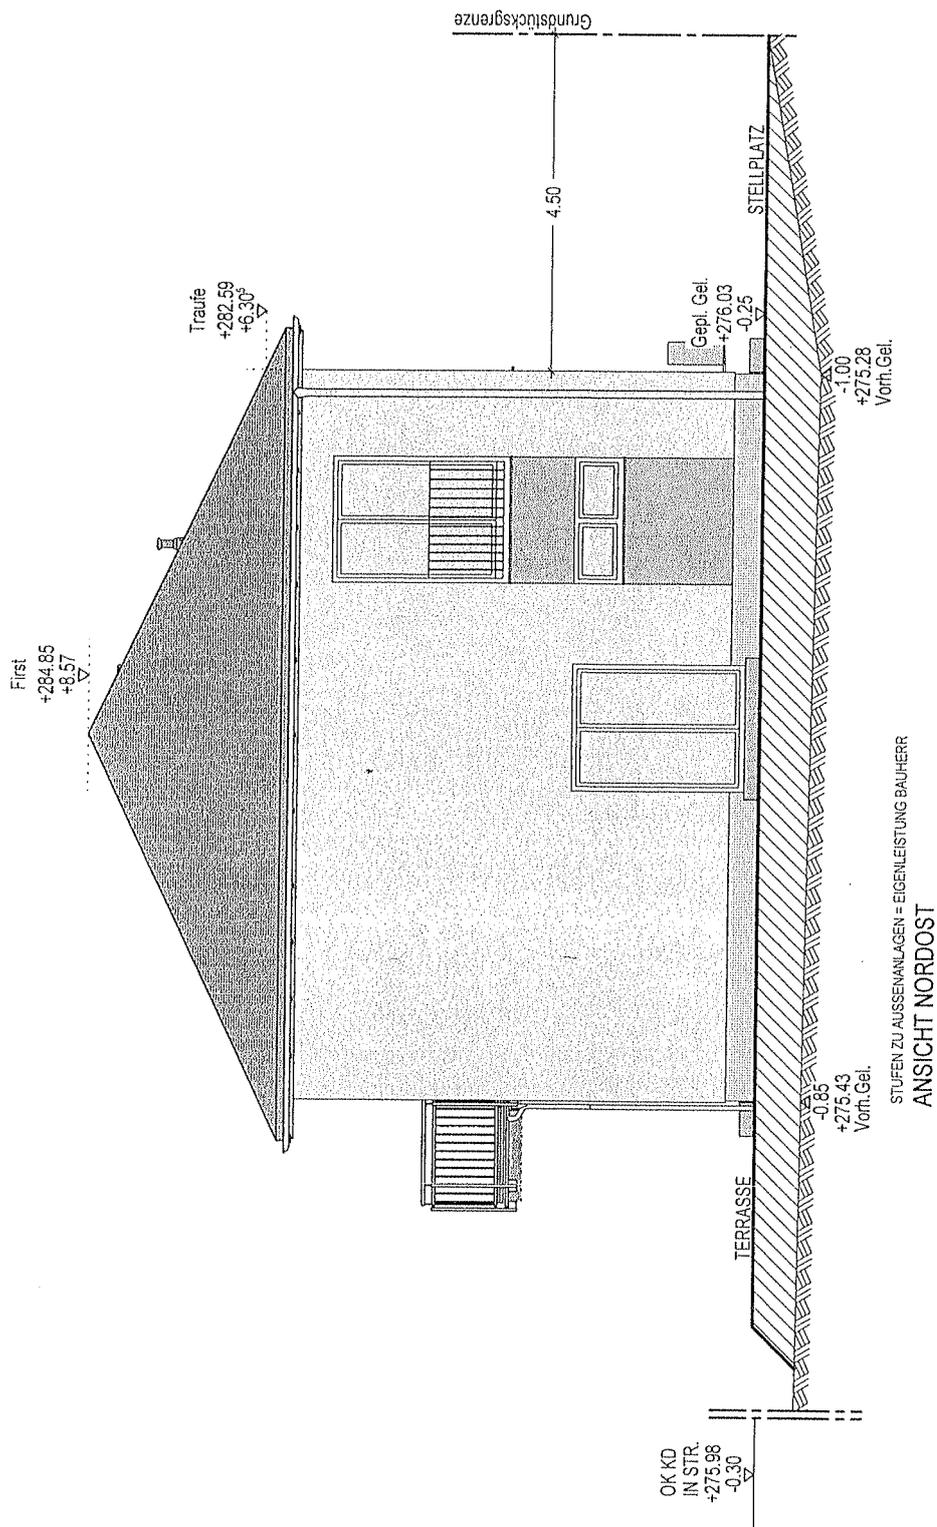

Bauvorhaben:

NEUBAU EINES  
EINFAMILIENHAUSES  
MIT ZWEI STELLPLÄTZEN UND  
ÜBERDACHTEN FST

SV140\_P-K-Z25+H\_000E0GG00W.00

# 18552

2D: GEH

3D: KUT

Bauort:  
Eggbergstraße  
79618 Rheinfelden-Herten

Datum, Unterschrift des Bauherrn


BAUVORLAGE

Ansicht

M. 1:100

Dipl.-Ing  
**Cordula Schwenke**  
MENSCHING GmbH  
Chronstrasse 12  
80910 Isernhagen  
Tel.: +49 511 7284-0  
Fax: +49 511 7284-333

Isernhagen, den 17.01.2017

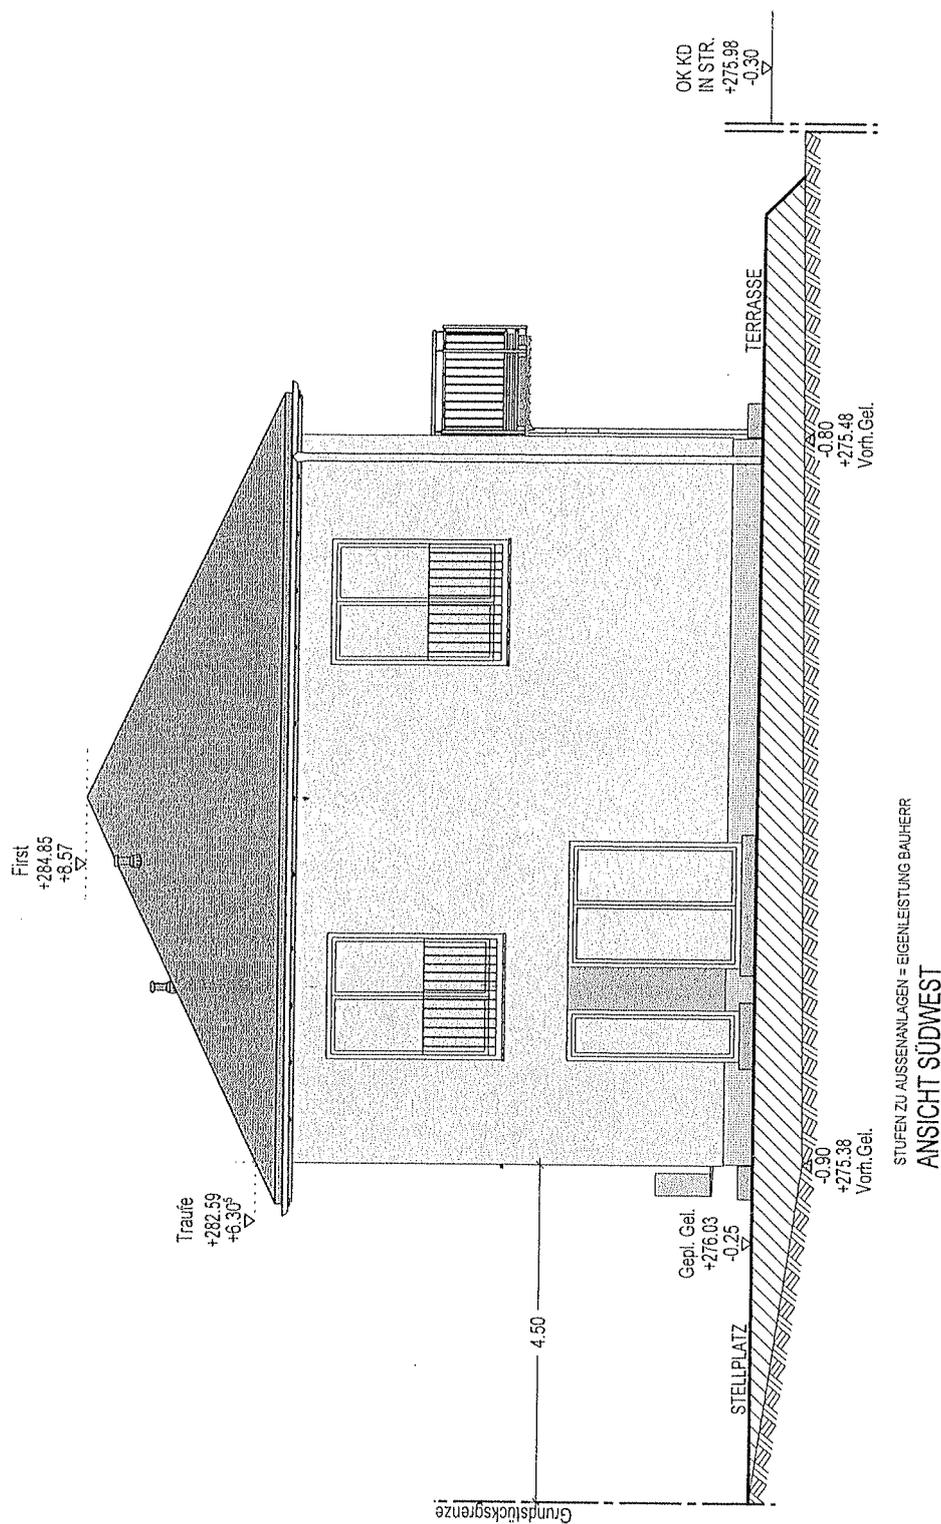

Bauvorhaben:  
**NEUBAU EINES  
 EINFAMILIENHAUSES  
 MIT ZWEI STELLPLÄTZEN UND  
 ÜBERDÄCHTEN FST**

SV140\_P-K-Z25+H\_000E00GG00W.00

# 18552	2D: GEH	3D: KUT
---------	---------	---------

Bauort: .  
 Eggbergstraße  
 79618 Rheinfeldен-Herten


Datum, Unterschrift des Bauherrn

**BAUVORLAGE**


Ansicht	M. 1:100
---------	----------

Dipl.-Ing  
**Cordula Schwenke**  
 MENSCHING GmbH  
 Chromstraße 12  
 80918 Isernhagen  
 Tel.: +49 511 7284-0  
 Fax: +49 511 7284-333

Isernhagen, den 17.01.2017

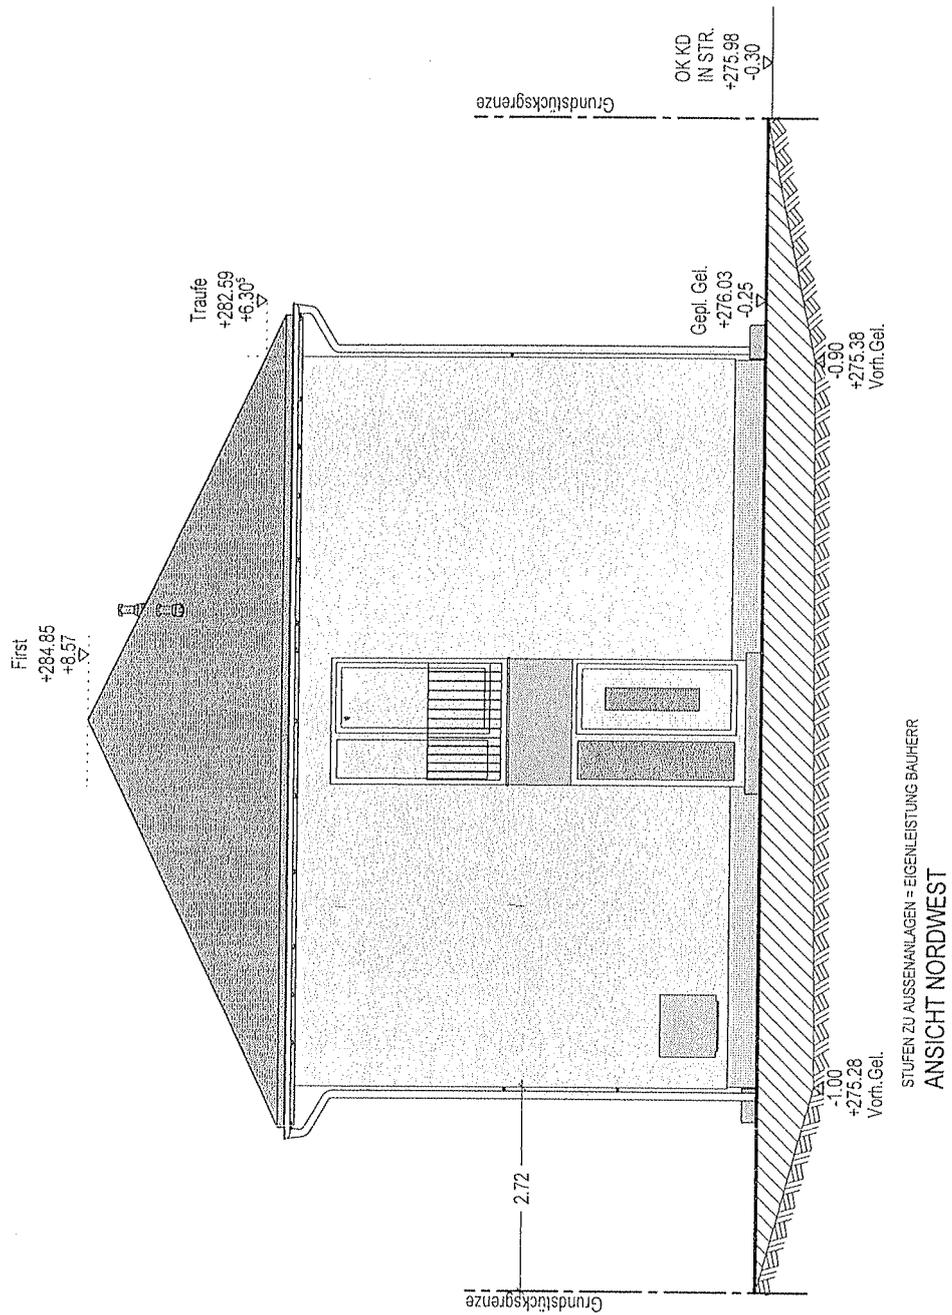

Bauvorhaben: <b>NEUBAU EINES EINFAMILIENHAUSES MIT ZWEI STELLPLÄTZEN UND ÜBERDACHTEN FST</b>			Bauort: Eggbergstraße 79618 Rheinfelden-Herten	<b>BAUVORLAGE</b>		
SV140_P-K-Z25+H_000E00GG00W..00				Ansicht	M. 1:100	
# 18552	2D: GEH	3D: KUT	Datum, Unterschrift des Bauherrn	Dipl.-Ing <b>Cordula Schwenke</b> MENSCHING GmbH Ohromstraße 12 30916 Isernhagen Tel.: +49 51 1 7284-0 Fax: +49 51 1 7284-333		
				Isernhagen, den 17.01.2017		

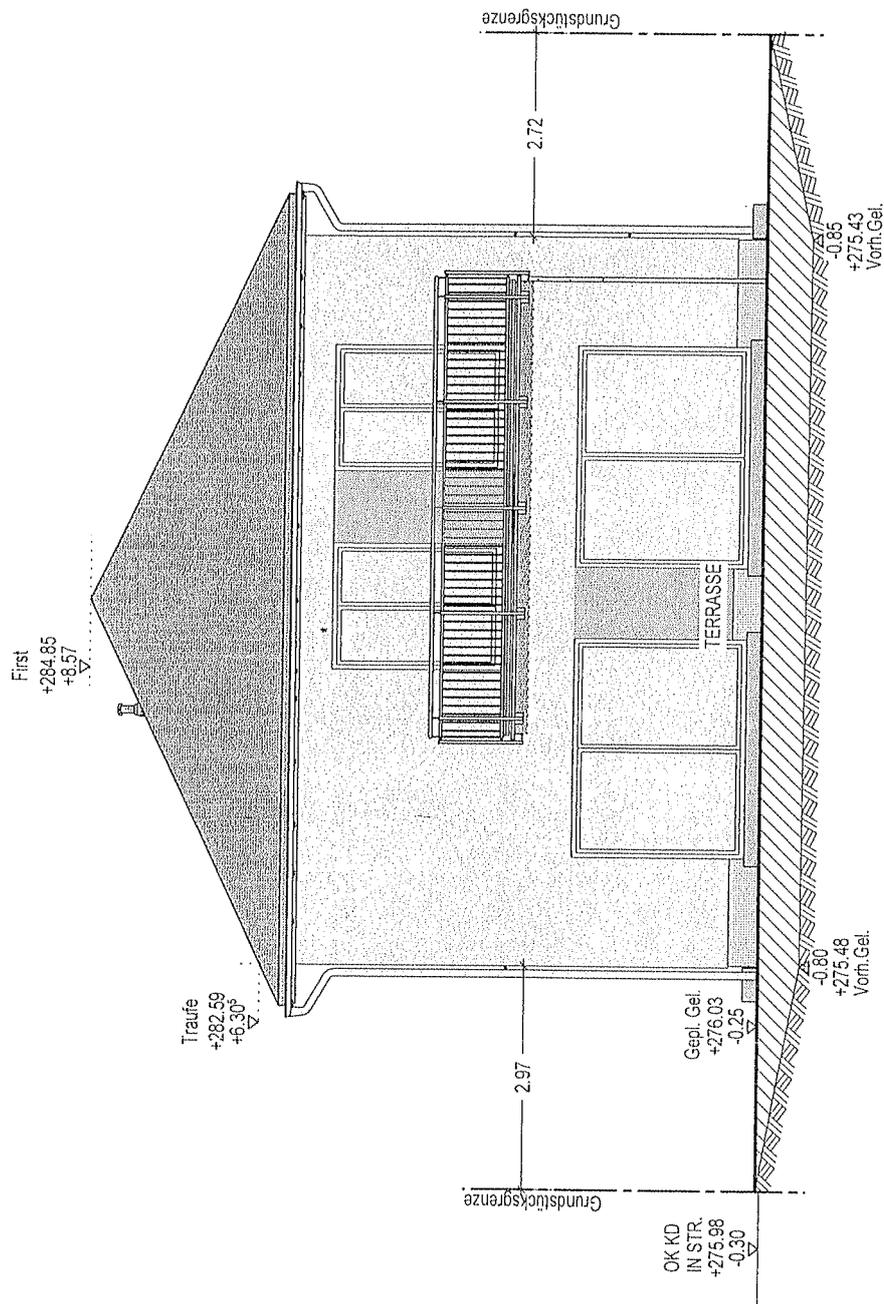

STUFEN ZU AUSSENANLAGEN = EIGENLEISTUNG BAUHERR  
ANSICHT SÜDOST

Bauvorhaben:

NEUBAU EINES  
EINFAMILIENHAUSES  
MIT ZWEI STELLPLÄTZEN UND  
ÜBERDACHTEN FST

Bauort: .  
Eggbergstraße  
79618 Rheinfeldern-Herten

BAUVORLAGE

Ansicht

M. 1:100

Dipl.-Ing  
**Cordula Schwenke**

MENSCHING GmbH  
Chromstrasse 12  
30916 Isernhagen  
Tel: +49 511 7284-0  
Fax: +49 511 7284-333

SV140\_P-K-Z25+H\_000E00GG00W.00

# 18552


2D: GEH

3D: KUT

Datum, Unterschrift des Bauherrn

Isernhagen, den 17.01.2017

## UNTERSTAND FÜR FAHRRÄDER (DREISEITIG GESCHLOSSEN)

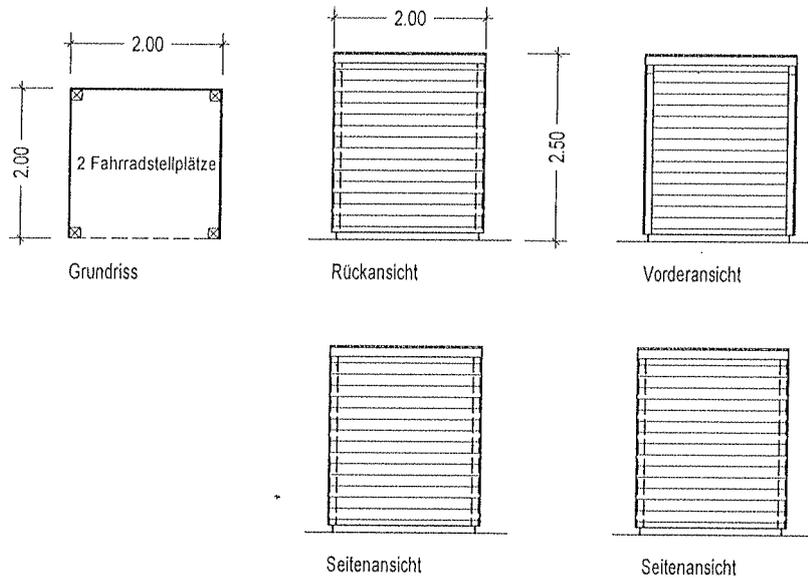

### BAUBESCHREIBUNG

HOLZART	NADELHOLZ, IMPRÄGNIERT GEM.DIN 68000
DACH	RAUHSPUND MIT ABKLEBUNG
EISENTEILE	VERZINKT
GRÜNDUNG	PUNKTFUNDAMENTE/FUNDAMENTPLATTE

UNTERSTAND KOMPLETT EIGENLEISTUNG BAUHERR

ALLE MASSE SIND  
ÖRTLICH ZU PRÜFEN !

Bauvorhaben:

NEUBAU EINES  
EINFAMILIENHAUSES  
MIT ZWEI STELLPLÄTZEN UND  
ÜBERDACHTEN FST

SV140\_P-K-Z25+H\_000E00GG00W.00

# 18552

2D: GEH

3D: KUT

Bauort:  
Eggbergstraße  
79618 Rheinfeldten-Herten

Datum, Unterschrift des Bauherrn

BAUVORLAGE

Fahrradstellplätze

M. 1:100

Dipl.-Ing  
**Cordula Schwenke**

MENSCHING GmbH  
Chromstraße 12  
30916 Isernhagen  
Tel: +49 511 7284-0  
Fax: +49 511 7284-333

Isernhagen, den 17.01.2017