


Flurstück: 3547, 3552/1
Flur: 3552
Gemarkung: Herten


Gemeinde: Rheinfelden (Baden)
Kreis: Lörrach
Regierungsbezirk: Freiburg

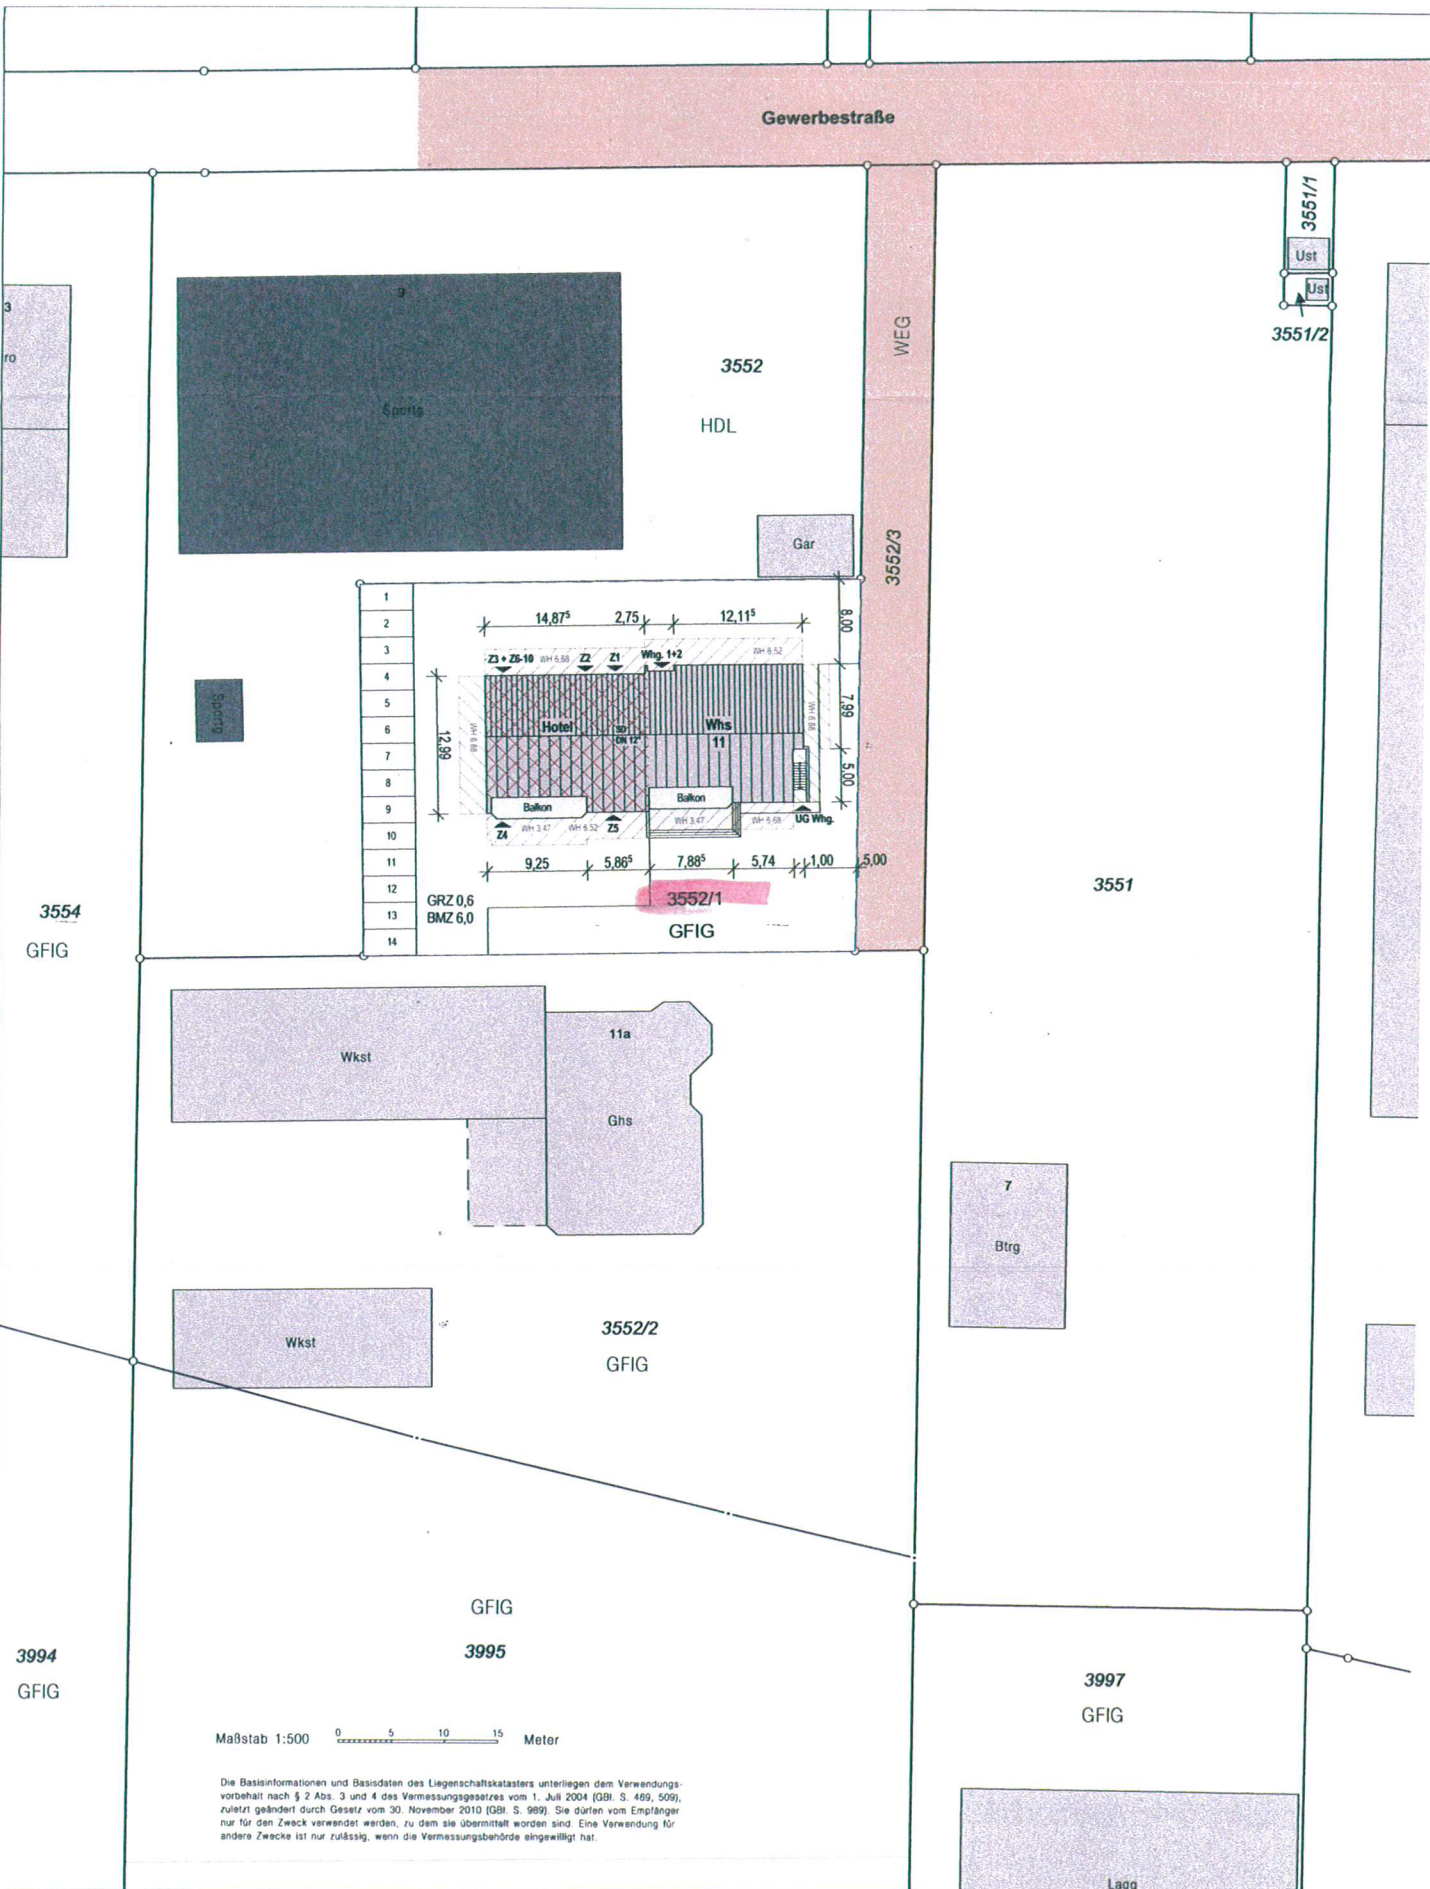

NORDEN



OSTEN

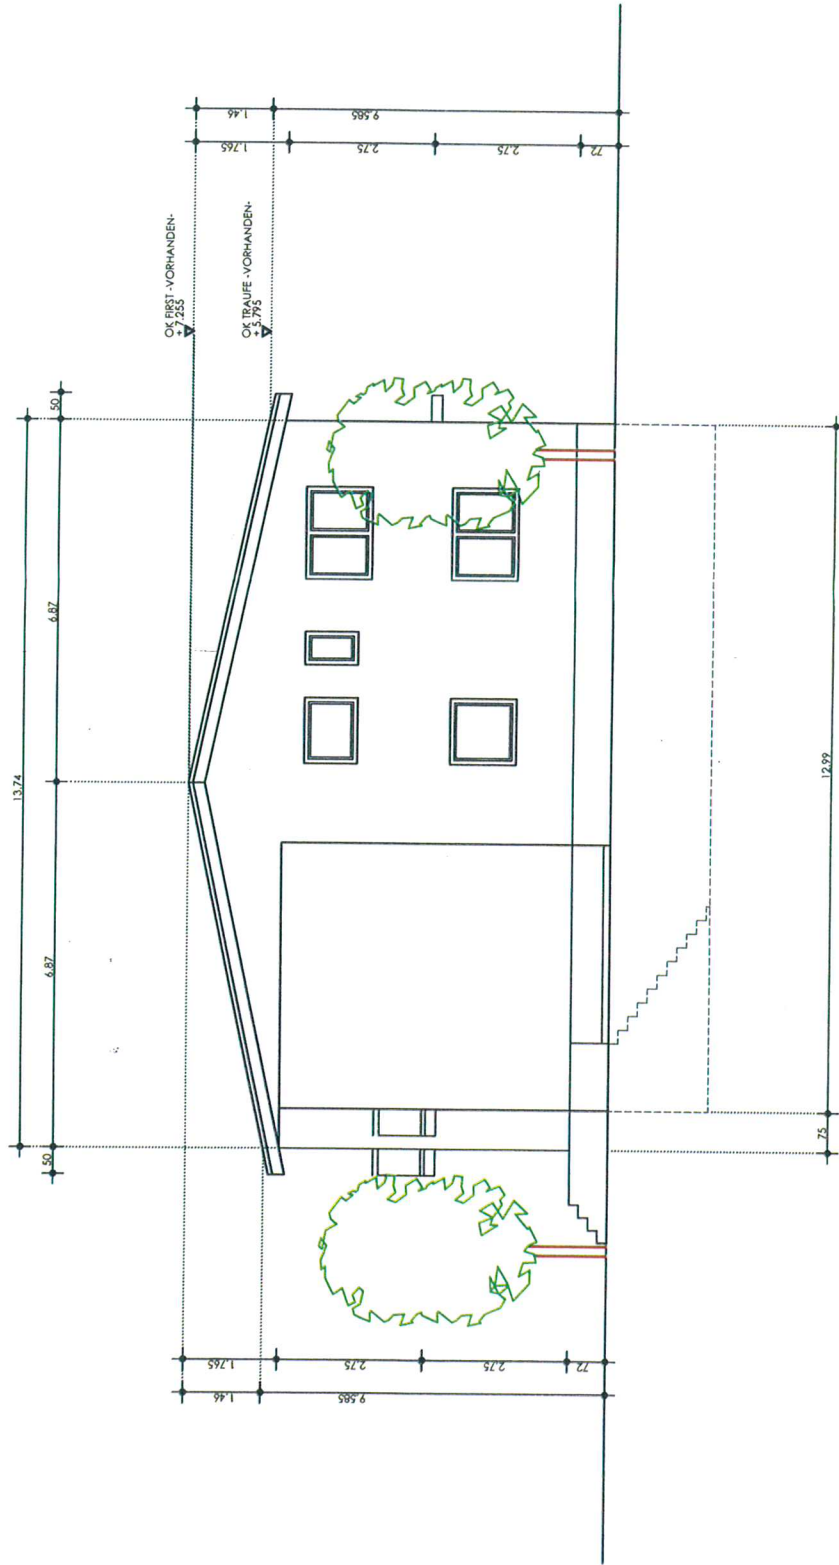

BAUANTRAGSPLANUNG

Bauverfahren:

Umbau und Umnutzung des Büro-, Wohn- und
Lagergebäudes zu Apartments und Zimmern
zur Erweiterung des Hotels Rheinbrücke

79618 RHEINFELDEN
Gewerbestr. 11
FLSTK.NR. 3552/1

Bauherr:

..

Planverfasser:

Wolfgang KONRAD - Dipl.Ing. - Architekt
79395 NEUENBURG, Spiegelstr. 1
fon : 0157 724 930 83
mail : wolk.konrad@icloud.com

FASSADE - OST

Maßstab:

1 : 100

Datum:

01.08.2016

Planung unterzeichnet am 02.08.2016


Bauherr:

Planverfasser:

W. Konrad

[illegible]

WESTEN

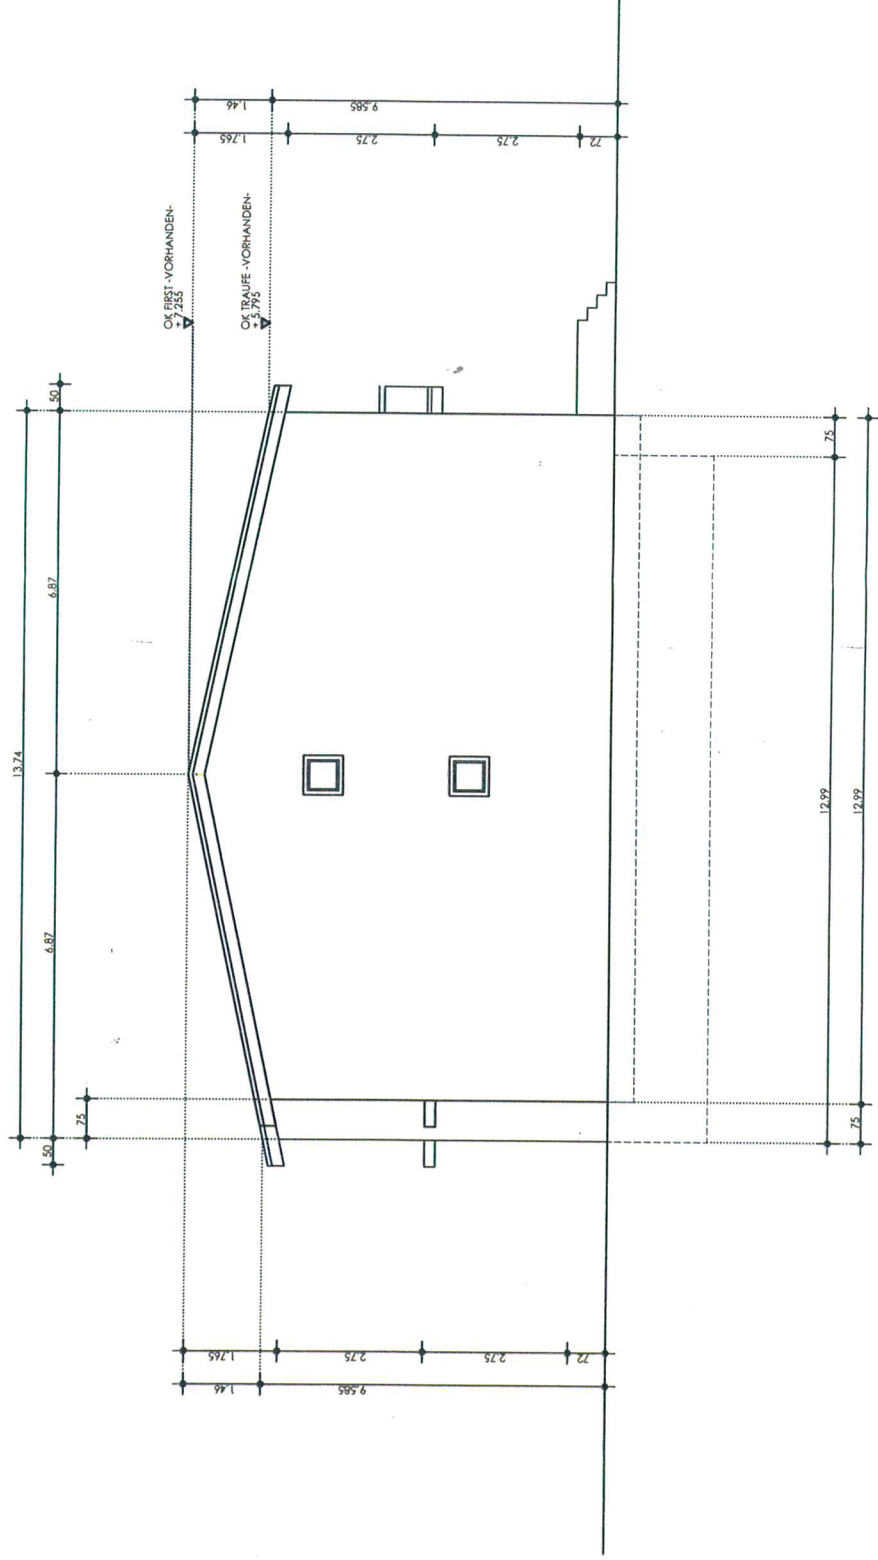

BAUANTRAGSPLANUNG

Bauverfasser:

Umbau und Umnutzung des Büro-, Wohn- und
Lagergebäudes zu Apartments und Zimmern
zur Erweiterung des Hotels Rheinbrücke

79618 RHEINFELDEN
Gewerbestrasse 11
FLSTK.NR. 3552/1

Bauherr:

==

Planverfasser:

Wolfgang KONRAD - Dipl.Ing. - Architekt
79395 NEUENBURG - Spiegelstrasse 1
fon : 0157 724 930 83
mail : wolk.konrad@icloud.com

FASSADE - WEST

Maßstab:

1 : 100

Datum:

01.08.2016

Planung unterzeichnet am 02.08.2016

Bauherr:

Planverfasser: