


Eingang Stadtverwaltung
Rheinfelden (Baden)

~~12. Mai 2017~~

Gemarkung : Herten
Flst. : 3542/2


Bayern 42/2 Abteilung

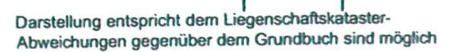

THOMANN&MEHLIN
Ingenieurbüro für Hochbau
Wiesentalstrasse 30
79618 Rheinfelden
Tel.: 07623 59417

Geändert Mai 2017
BAUVORHABEN

Nutzungsänderung von Lagerhalle in
Autoservicewerkstatt
Gewerbestrasse 8
79618 Rheinfelden-Herten

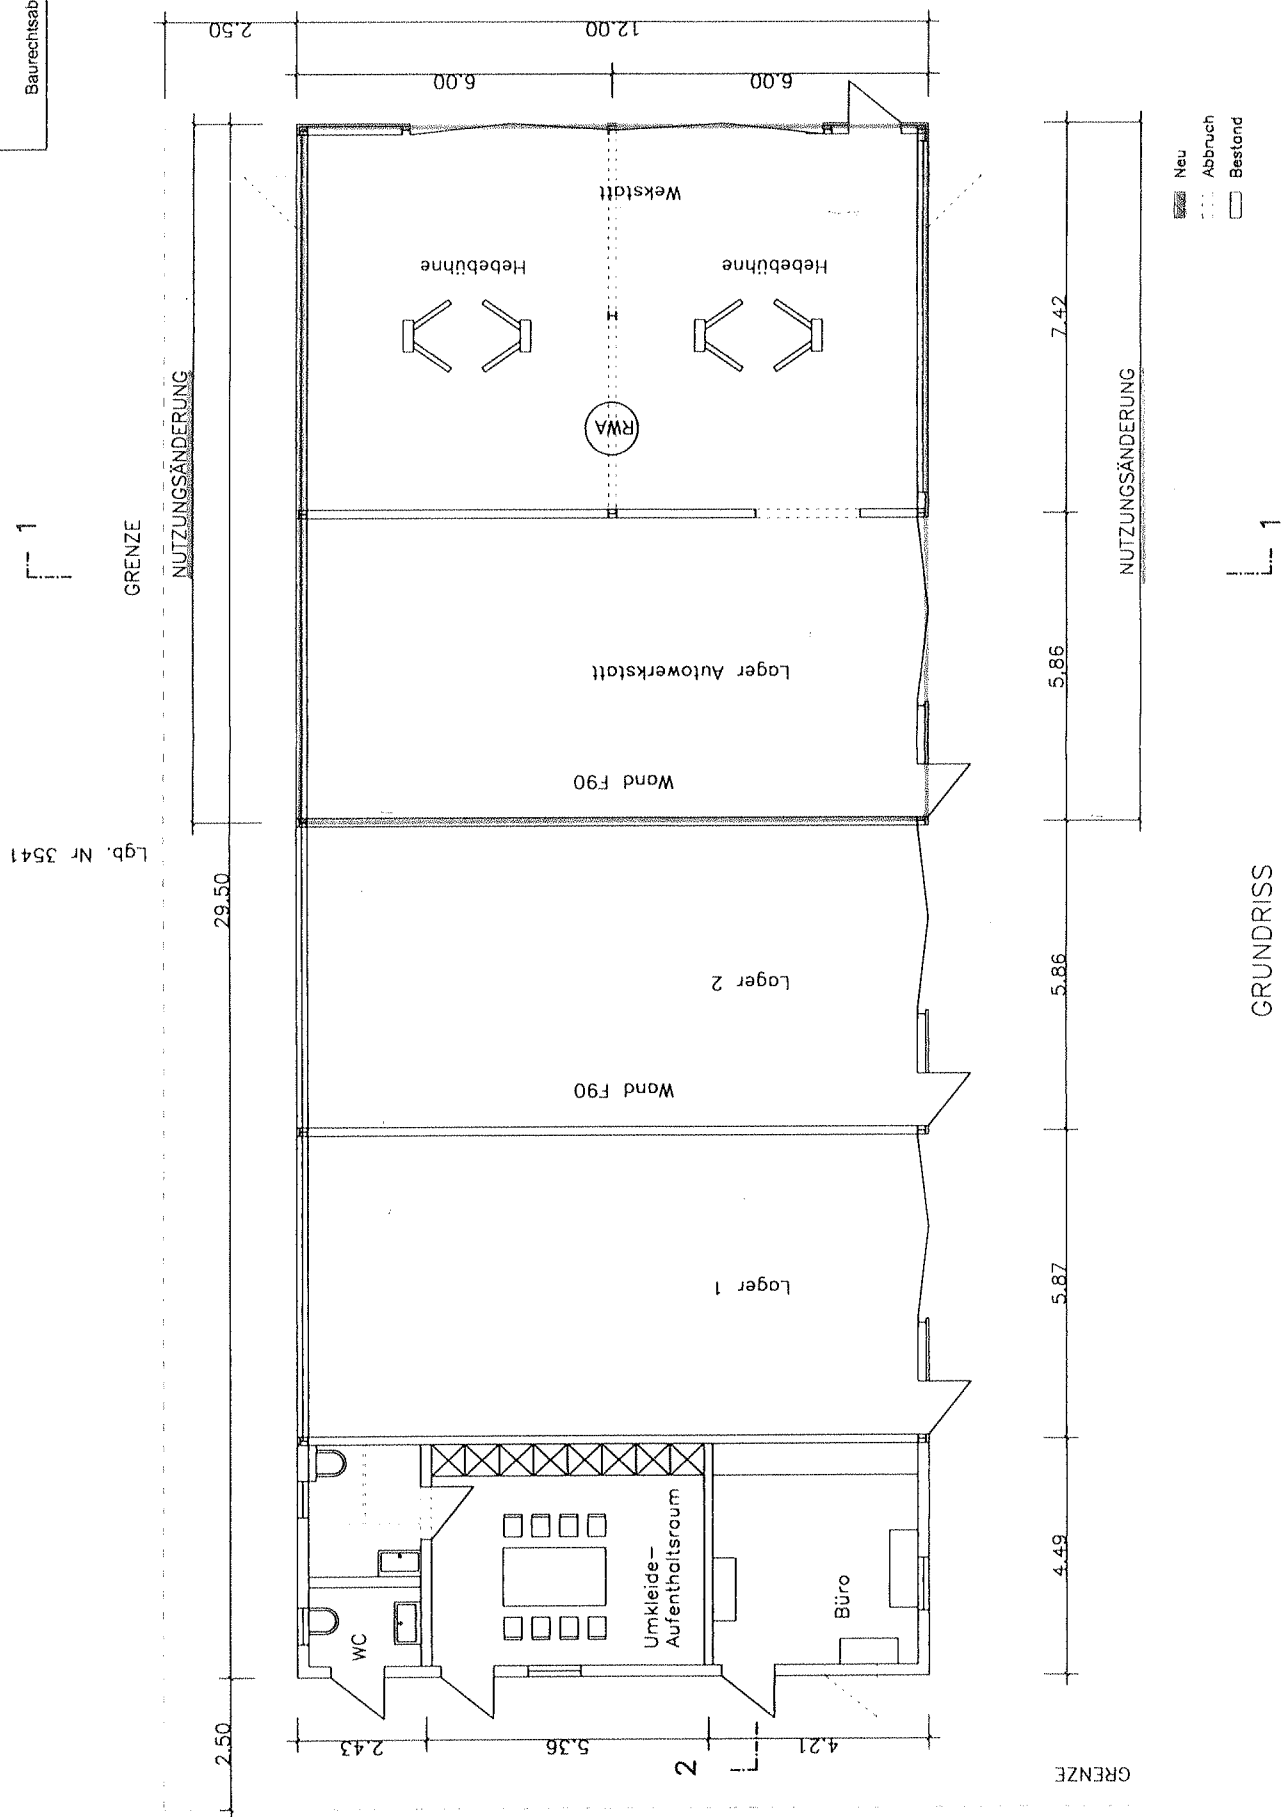

Geändert Mai 2017

Bauvorhaben
Nutzungsänderung
von Lagerhalle
in
Autowerkstatt

Ansicht

Eingang Stadtverwaltung
Lagerhof (Basen)
Rheinfelden

12 Mai 2017

Baurechtsabteilung

Bauort

Lgb.Nr.: 3542/3
Gewerbstrasse 8
79618 Rheinfelden

Bauherr

Planung:


THOMANN&MEHLIN
Ingenieurbüro für
Hochbau
Wiesentalstrasse 30
79618 Rheinfelden
Tel.: 07623 59417

Mst.: 1:100

Oktober 2016

NUTZUNGSÄNDERUNG

GRENZE

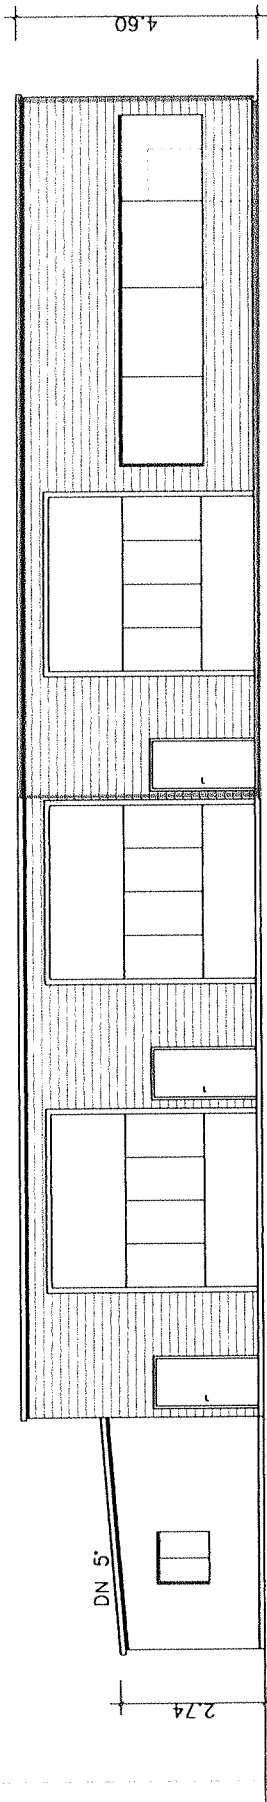

WESTEN

- Neu
- Abbruch
- Bestand