


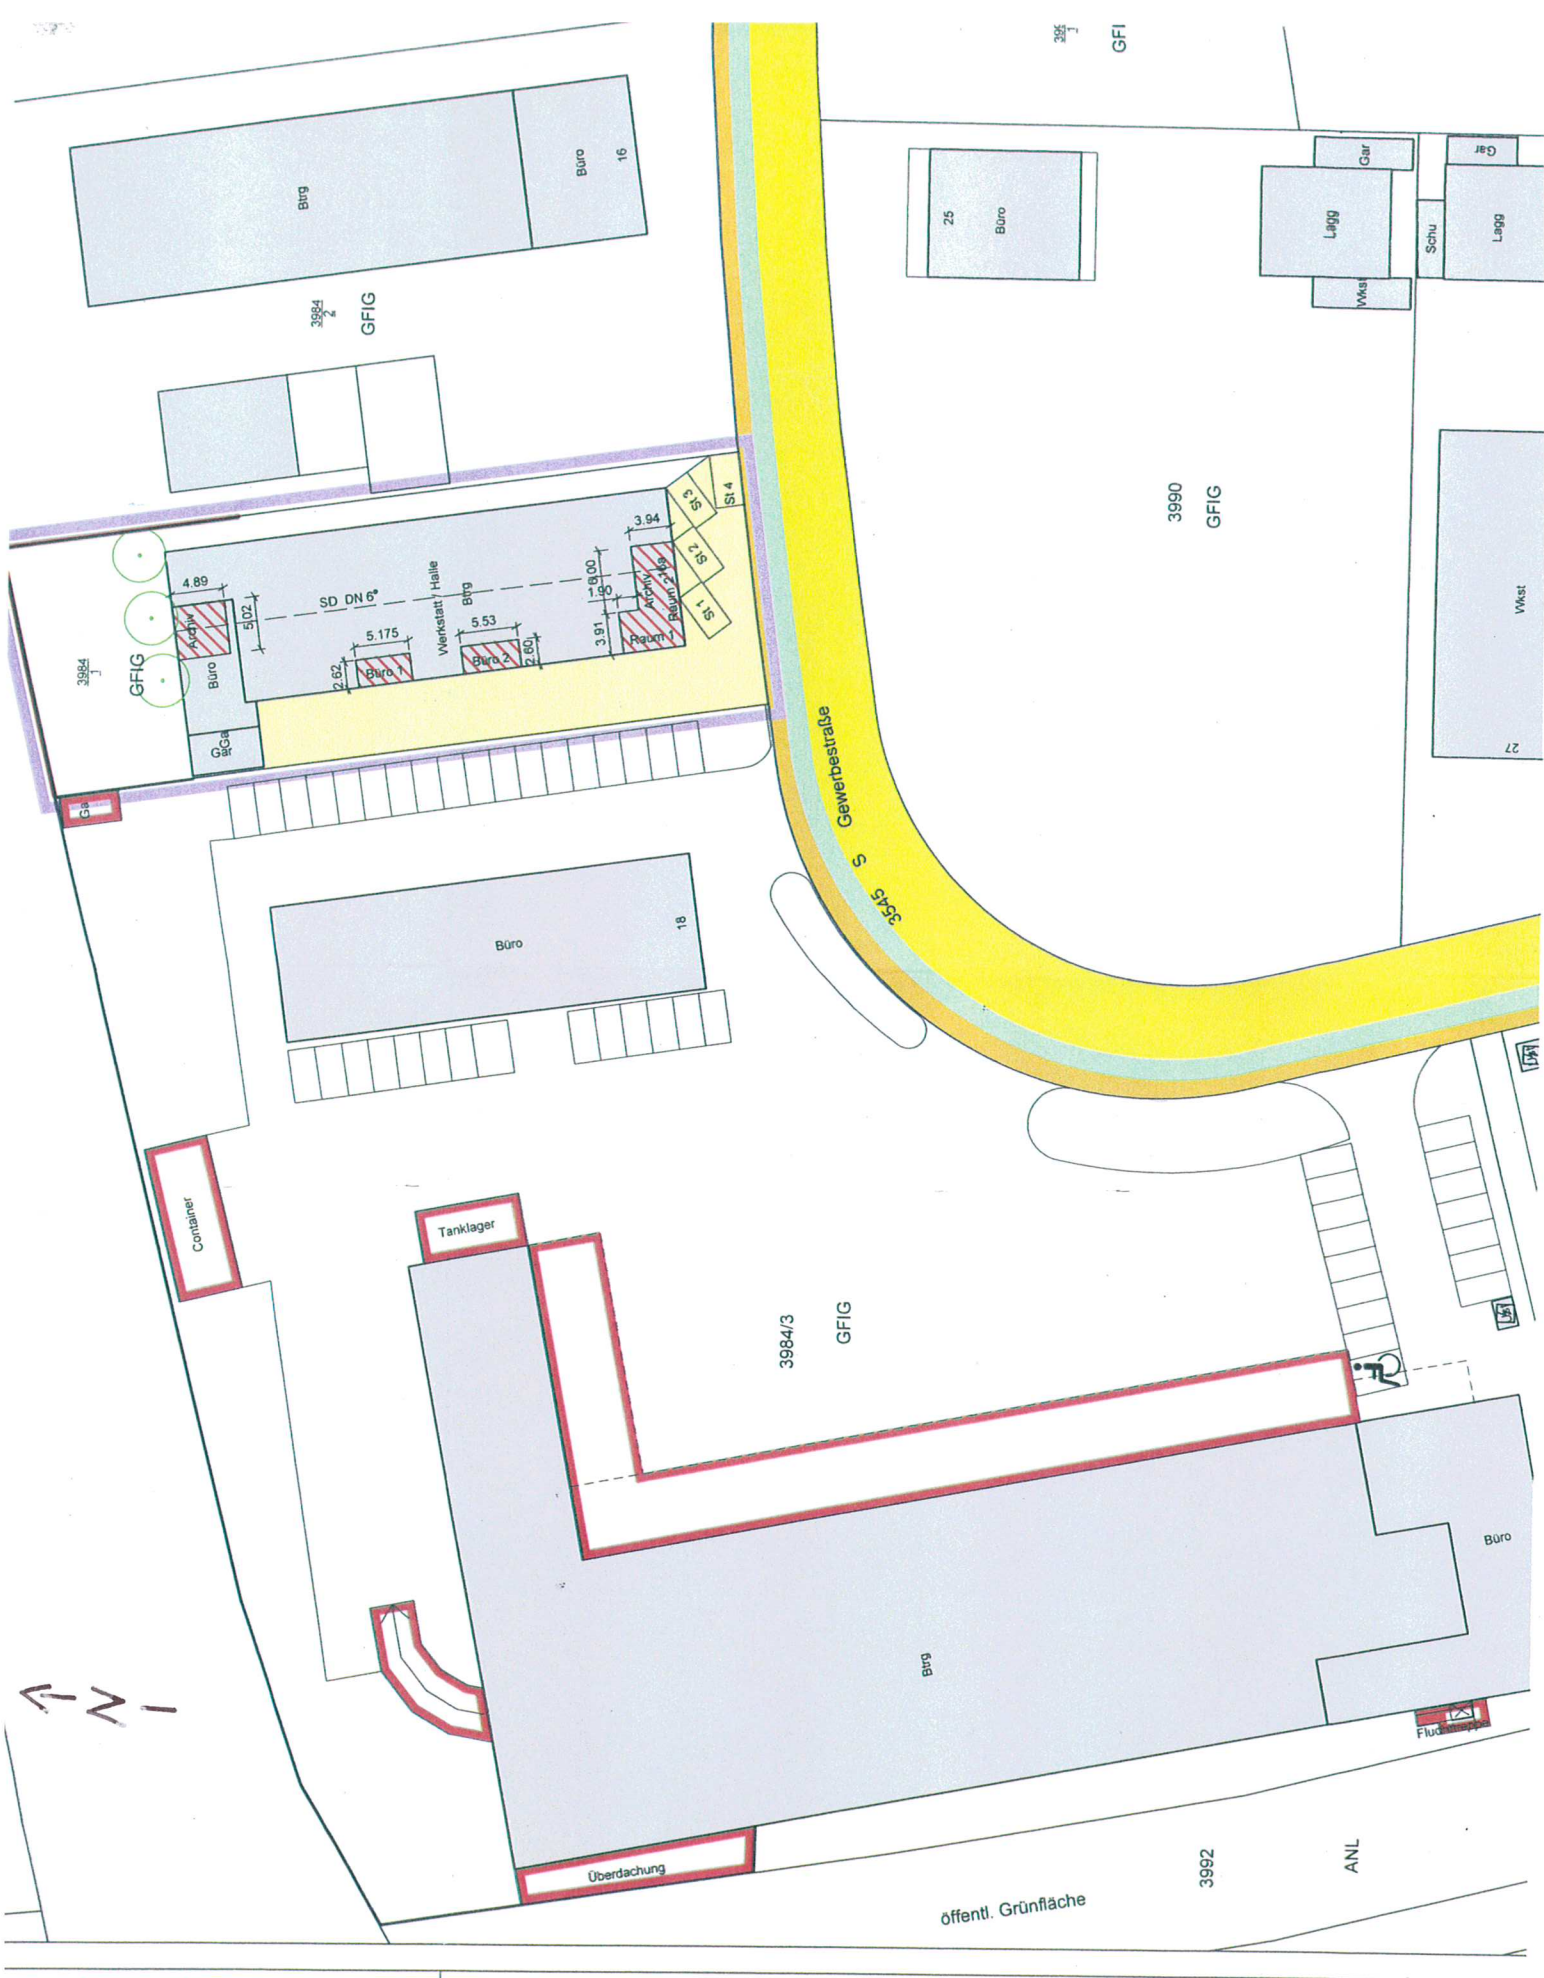

16. Feb. 2017

Baurechtsabteilung



ARCHITEKTURBÜRO
U. TABERSKI

Dipl.-Ing. Ursula Taberski
Am Tittenberg 35
57392 Schmallenberg / Fleckenberg
Tel.: 02972/5881 Fax: 02972/920701

BAUVORHABEN :
Errichtung einer Lagerhalle


NACHTRAG

PAUSE


BAUSTELLE :
Gewerbestraße 16 a
79618 Rheinfeiden

ÜBERSICHTSPLAN Nachtrag

M : 1 : 200

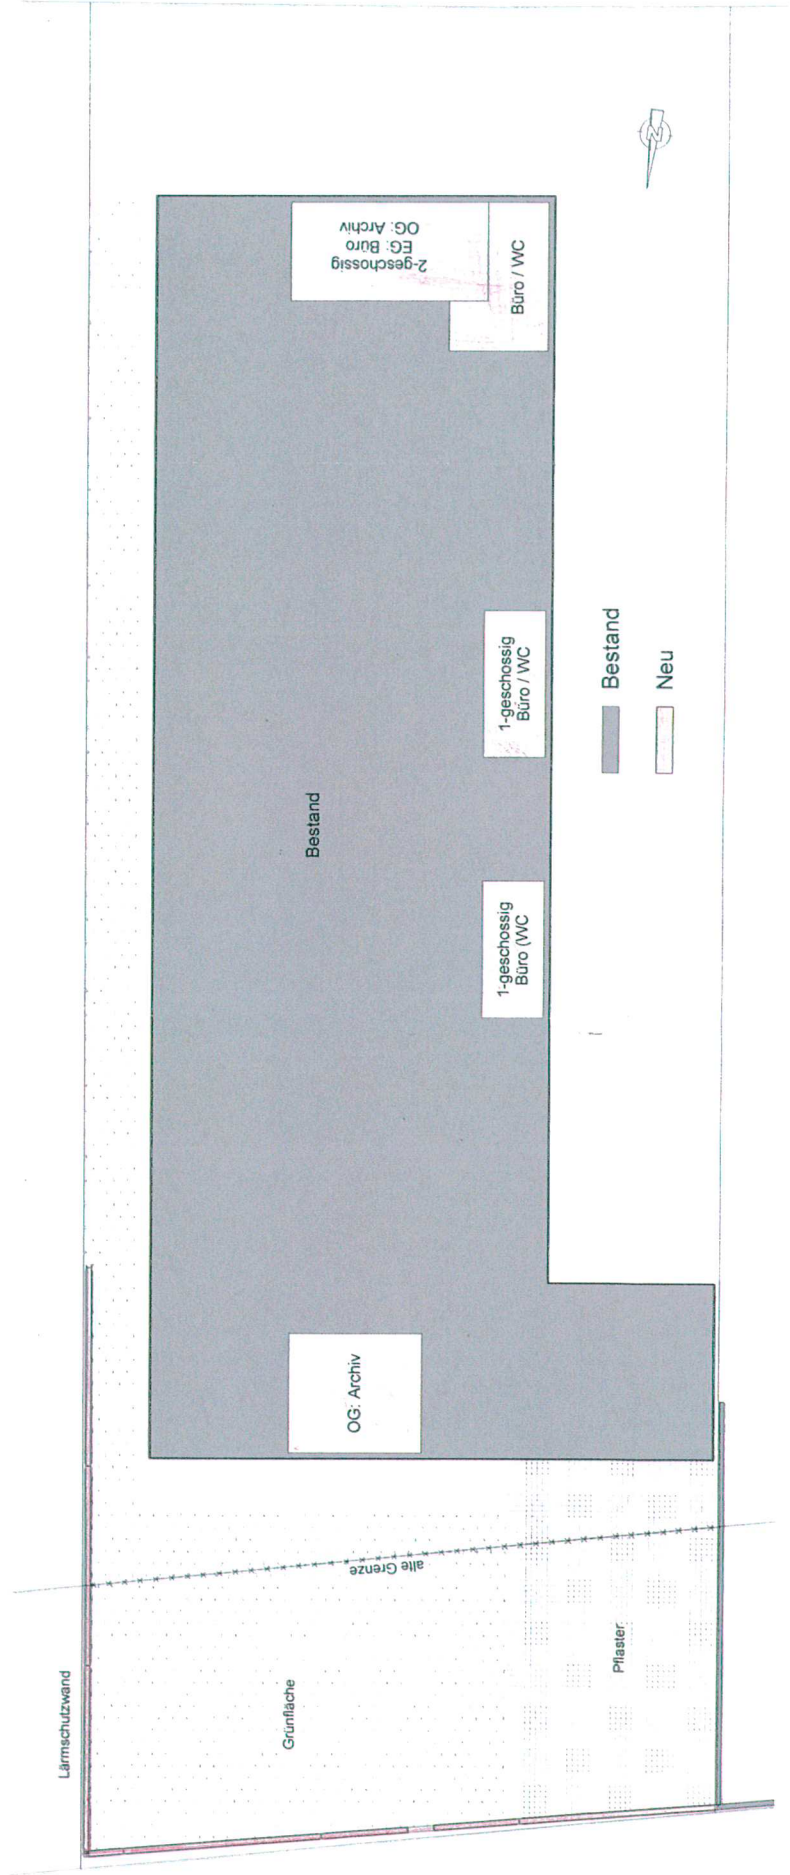

Schnitt B-B / C-C

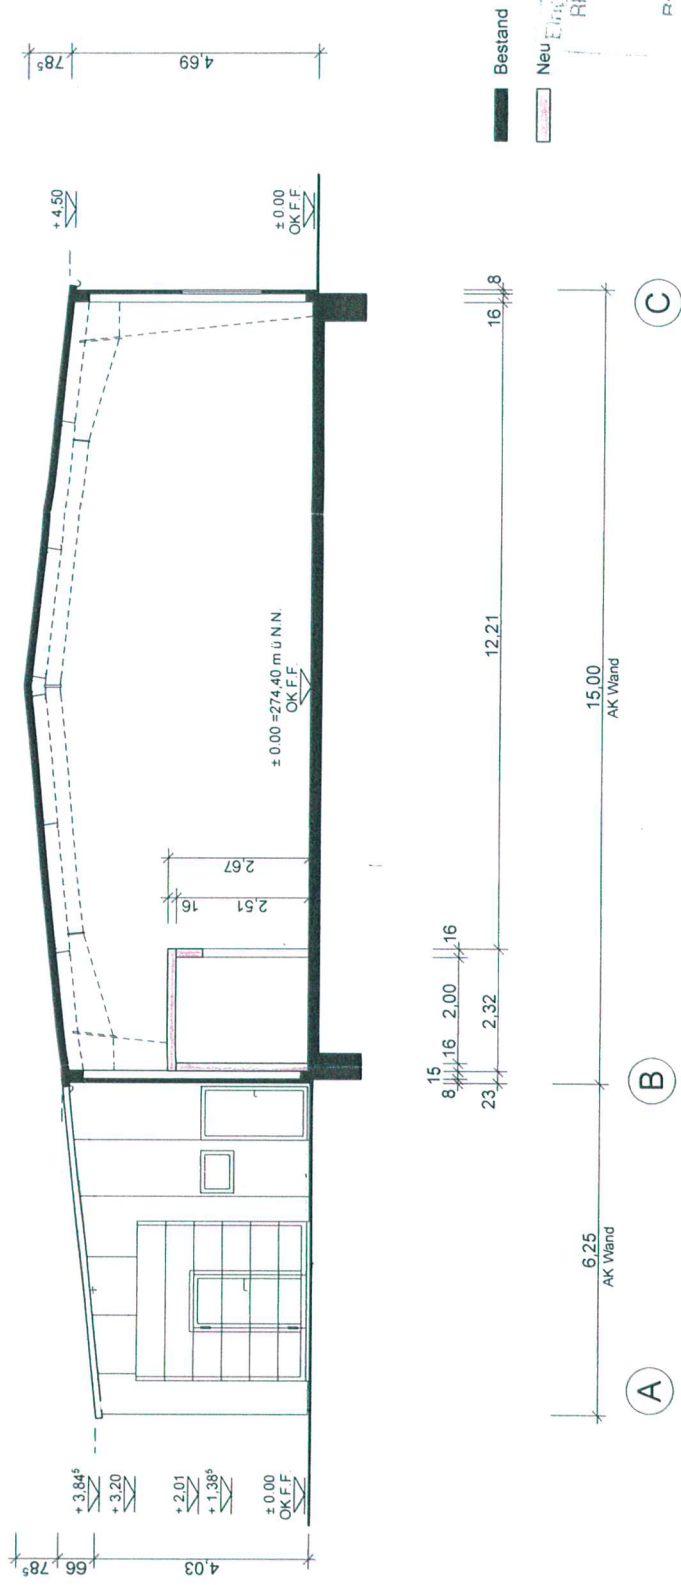

Dipl.-Ing. Ursula Taberski
Am Tittenberg 35
57392 Schmallenberg
Tel.: 02972 / 5881
Fax: 02972 / 920701

Mit der Ausführung einverstanden



Der Architekt

Der B:

Datum:

Datum:



ARCHITEKTURBÜRO
U. TABERSKI

Dipl.-Ing. Ursula Taberski
Am Tittenberg 35
57392 Schmallenberg / Fleckenberg
Tel.: 02972/5881 Fax: 02972/920701

BAUVORHABEN :

Errichtung einer Schallschutzwand

ing Stadtverwaltung
einfelden (Baden)

16. Feb. 2017

BAUSTELLE :

Gewerbestraße 16 a
79618 Rheinfelden

GRUNDRISS
Lärmschutzwand / Pflaster

M : 1 : 100

DIE ARCHITEKTIN :

Dipl.-Ing. Ursula Taberski

BAUHERRIN :

Karin Bohner

DATUM 31.10.2016


GROSSE

GEZEICHNET U. Taberski

GEÄNDERT 31.10.2016


BL. NR. 2

Die Zeichnungen wurden ausschließlich für die
Baugenehmigungsplanung erstellt (§ 3 HOAI Pkt 4)

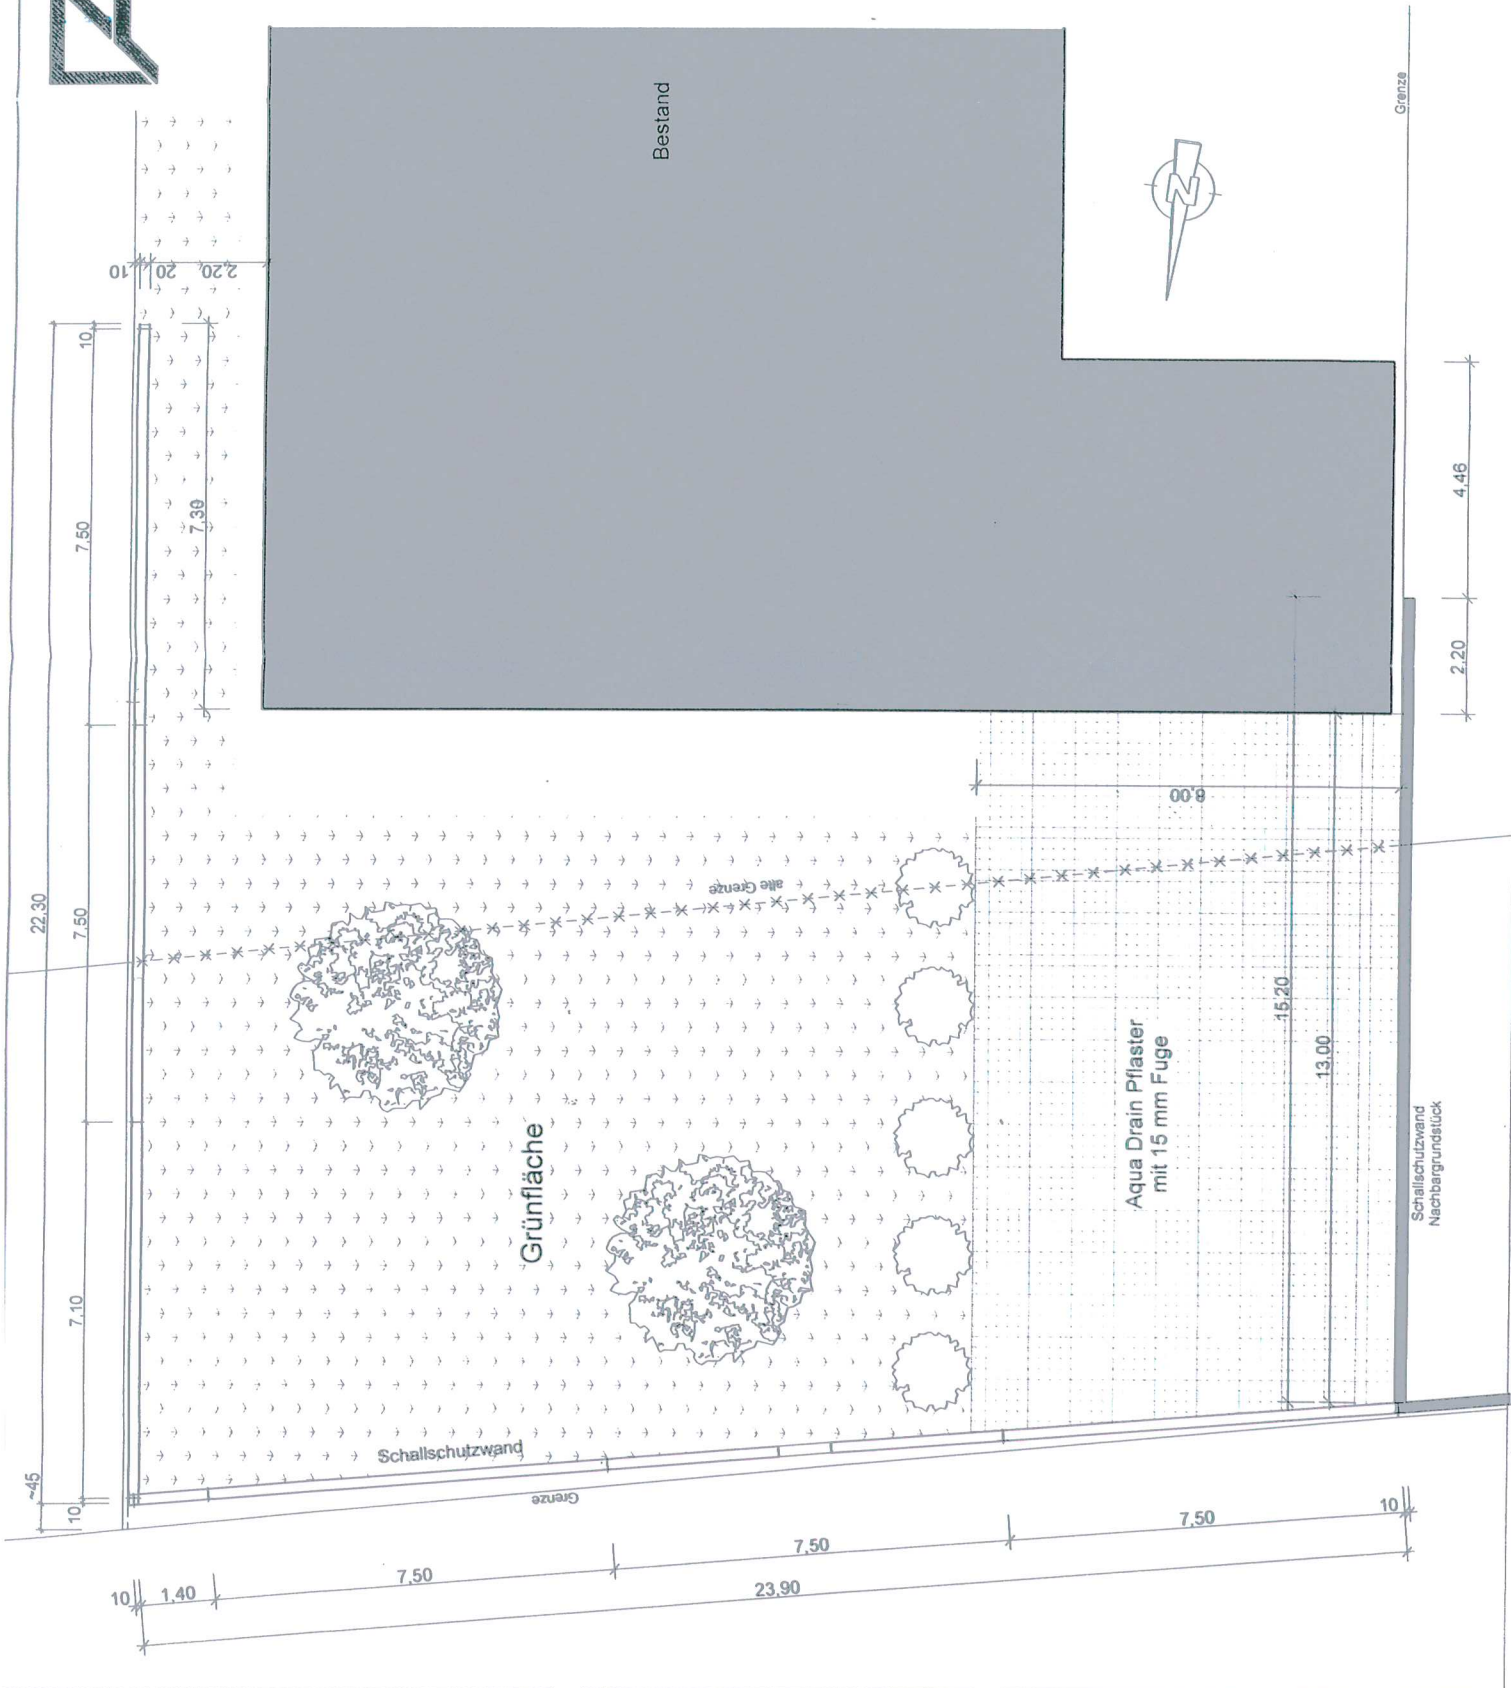




OSTEN

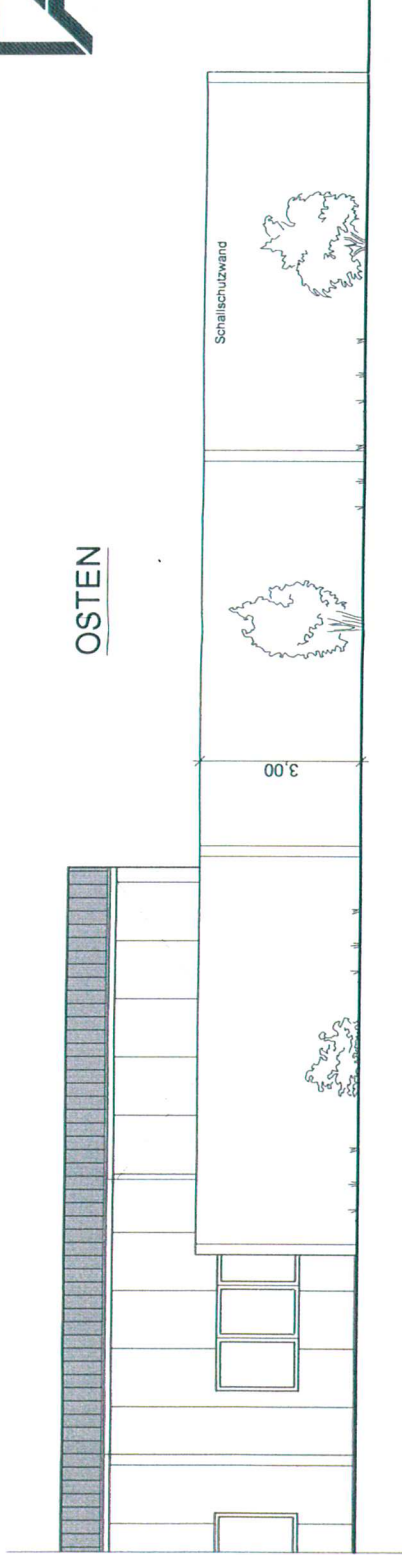

DN 6°

Norden

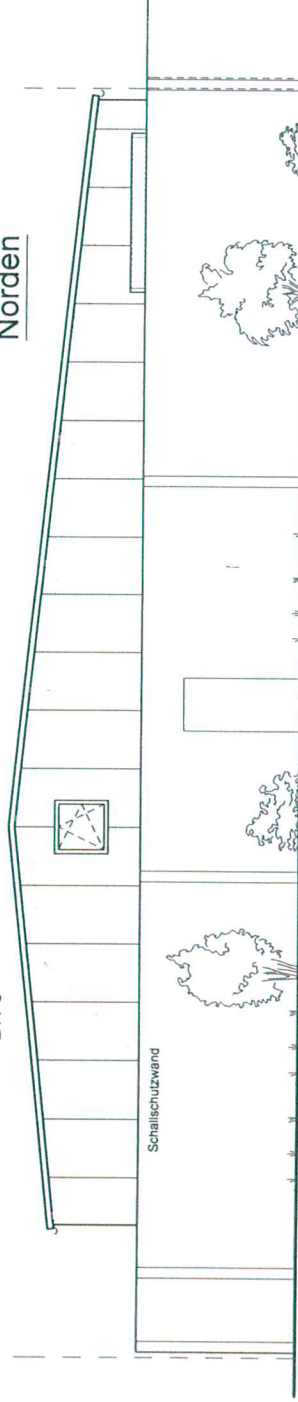

BAUSTELLE :

Gewerbestraße 16 a
79618 Rheinfeiden

ANSICHTEN
- Lärmschutzwand

M : 1 : 100

DIE ARCHITEKTIN

Dipl.-Ing. Ursula Taberski

BAUHERRIN

Karin Bohner

DATUM 31 10 2016

GROSSE

GEZEICHNET U. Taberski

GEANDERT 31 10 2016

BL. NR 3

WESTEN

