

AUSZUG AUS DEM LIEGENSCHAFTSKATASTER

Maßstab 1:500


Gemeinde : Rheinfelden

Kreis : Lörrach

Datum : 04.04.2017

Gemarkung : Herten

Flst. : 119 / 1

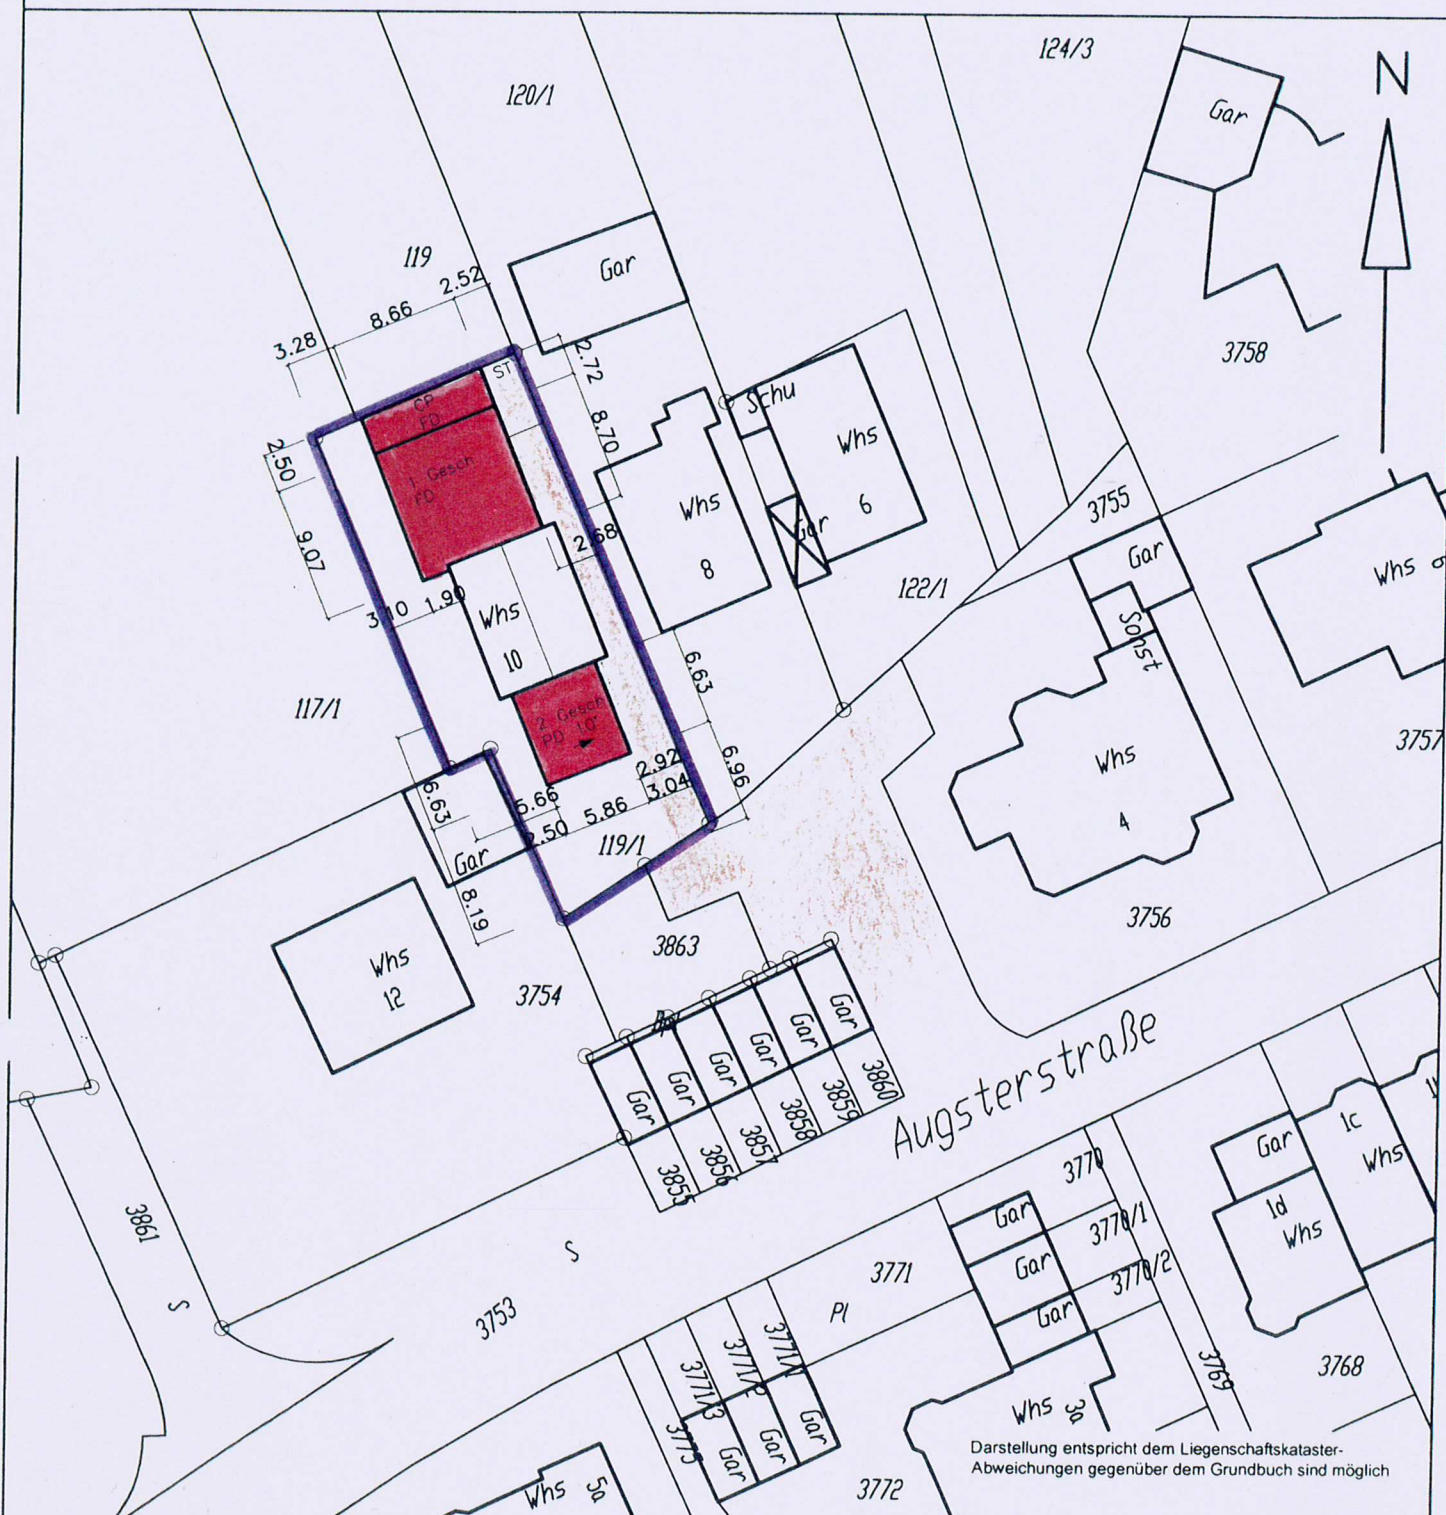

PLANUNG

THOMANN&MEHLIN
Ingenieurbüro für Hochbau

Wiesentalstrasse 30
79618 Rheinfelden
Tel.: 07623 59417

BAUHERR

BAUVORHABEN

Wohnhausanbau 1 Geschossig Nordseite
2 Geschossig Südseite und Carport
Augsterstr. 10
79618 Rheinfelden/ Herten

Bauvorhaben

Wohnhausanbau 1 Geschossig Nordseite
2 Geschossig Südseite und Carport

Bauort

Augsterstr.10
79618 Rheinfelden/Herten

Gemarkung Herten

Flurst.Nr.119/1

Schnitt

Bauherr

Planung:


THOMANN&MEHLIN
Ingenieurbüro für
Hochbau


Wiesentalstrasse 30
79618 Rheinfelden
Tel.: 07623 59417

Carl B. N.


April 2017

Mst.:1:100

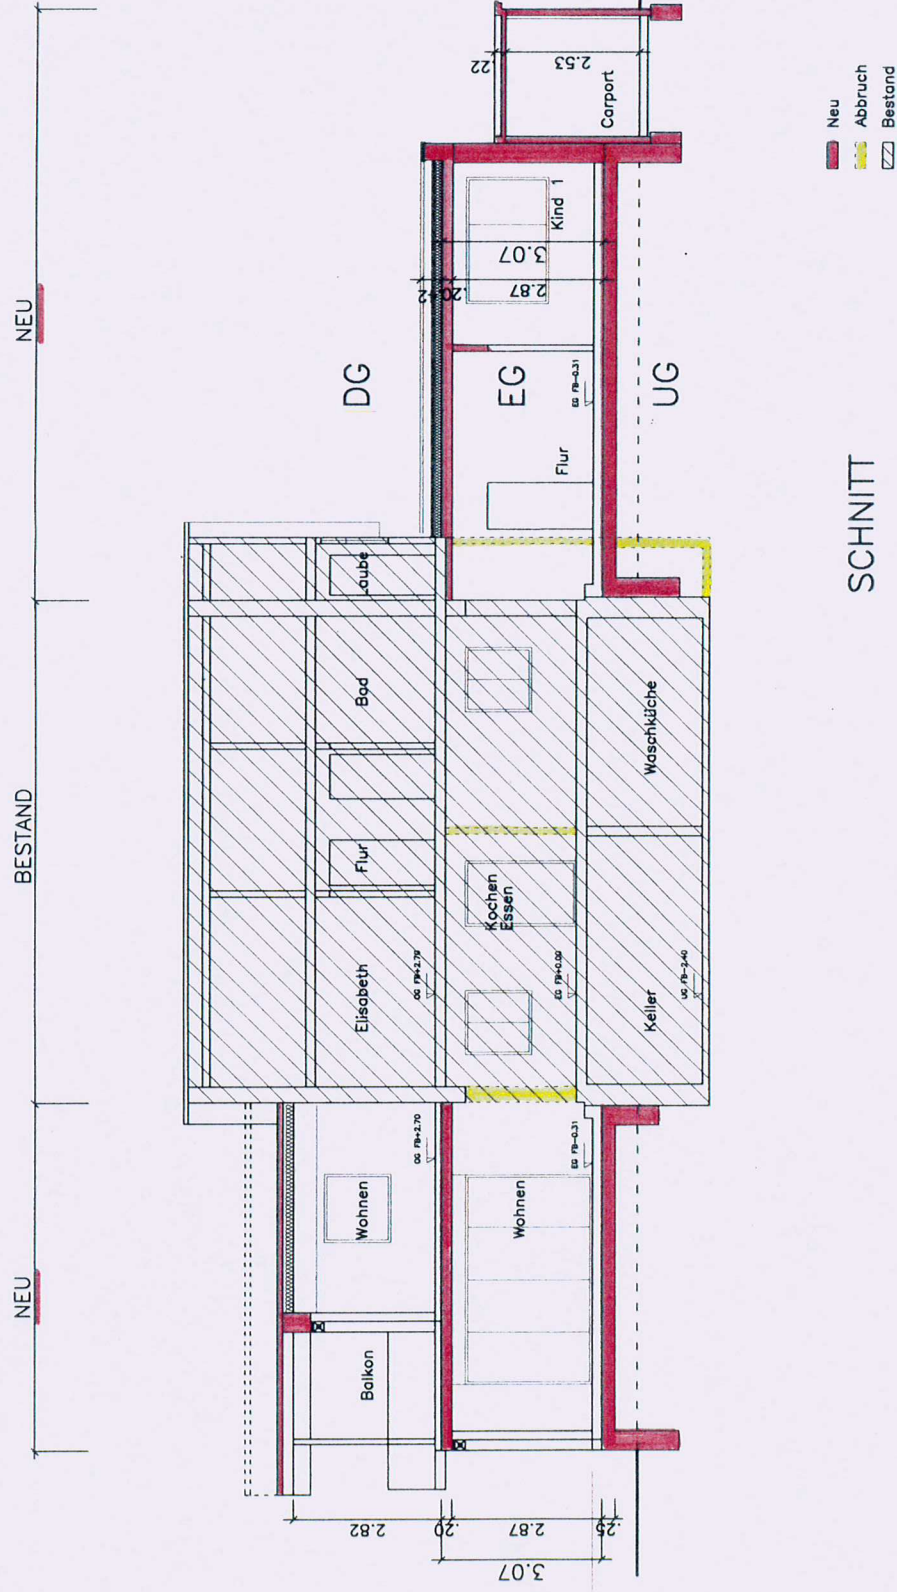

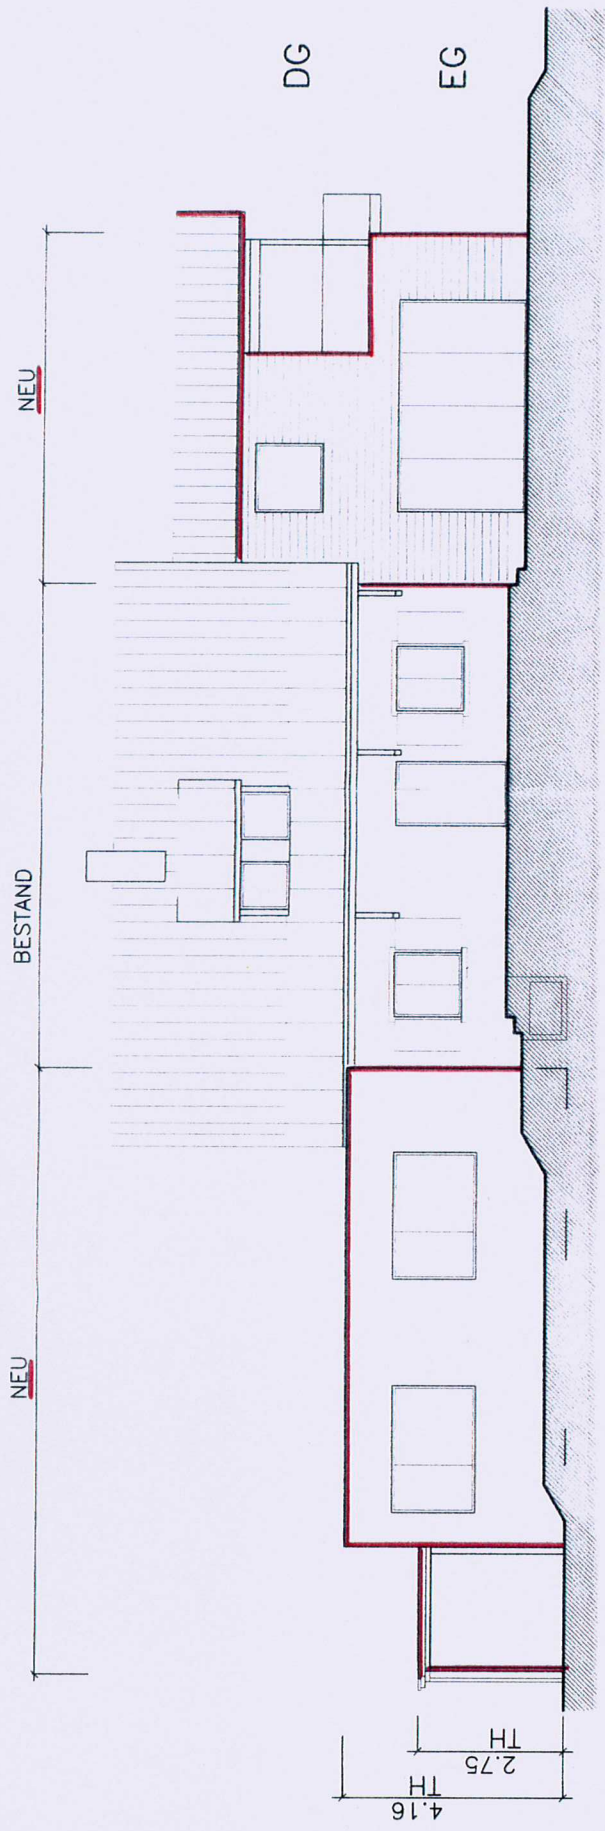


SÜDWEST

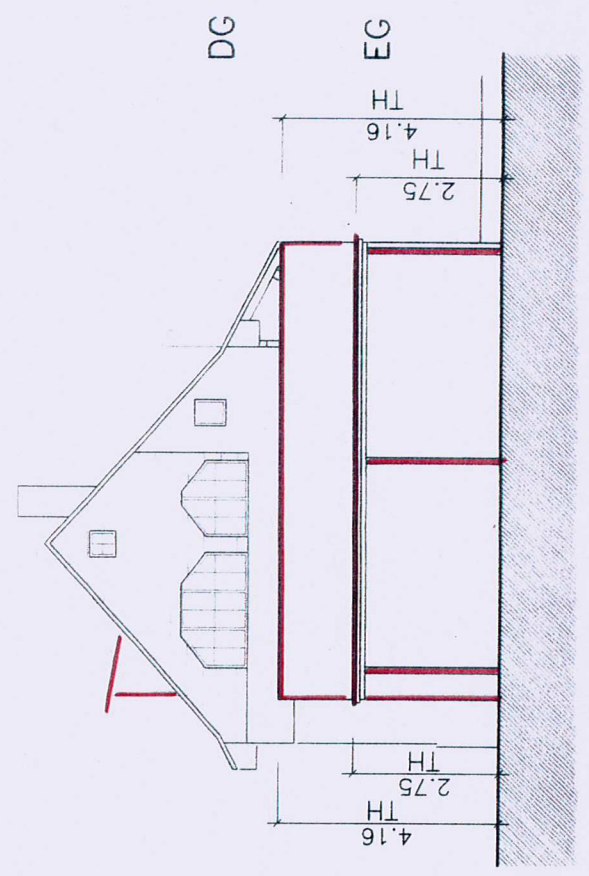


NORDWEST

Bauvorhaben	Wohnhausanbau 1. Geschos 2. Geschosig Südseite un
Bauort	Augsterstr. 10 79618 Rheinfelden/Herten
Gemarkung Herten	Flurst. Nr. 119/1
Ansichten	
Bauherr	
Planung:	THOMANN&MEHLIN Ingenieurbüro für Hochbau Wiesentalstrasse 30 79618 Rheinfelden Tel.: 07623 59417 <i>Polz</i>
	April 2017

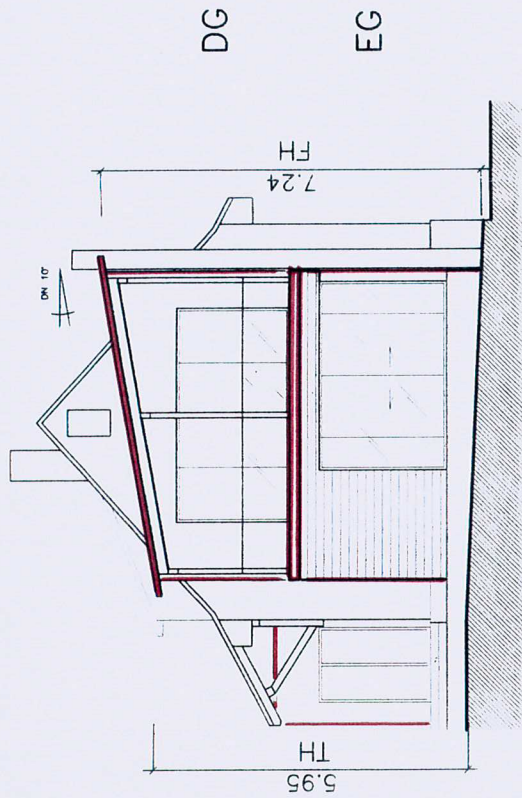

SÜDOST

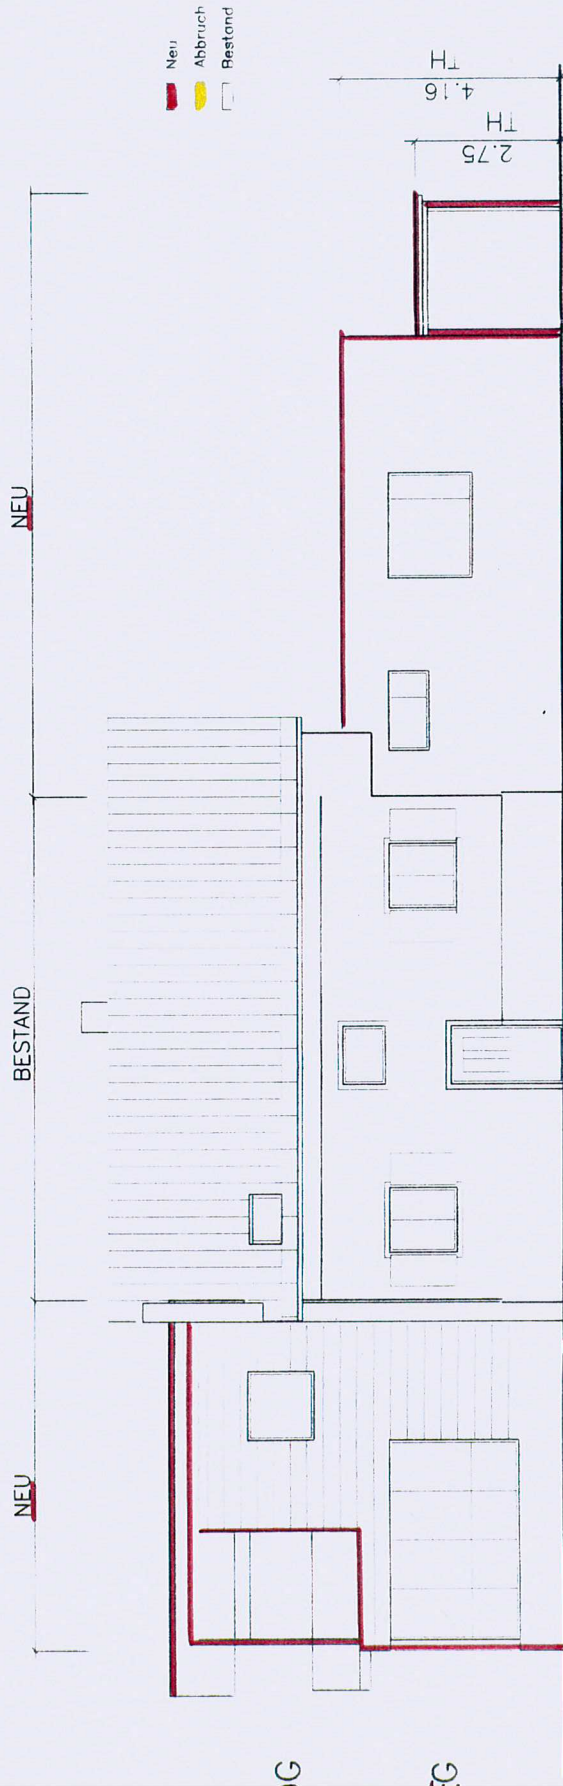

NORDOST