


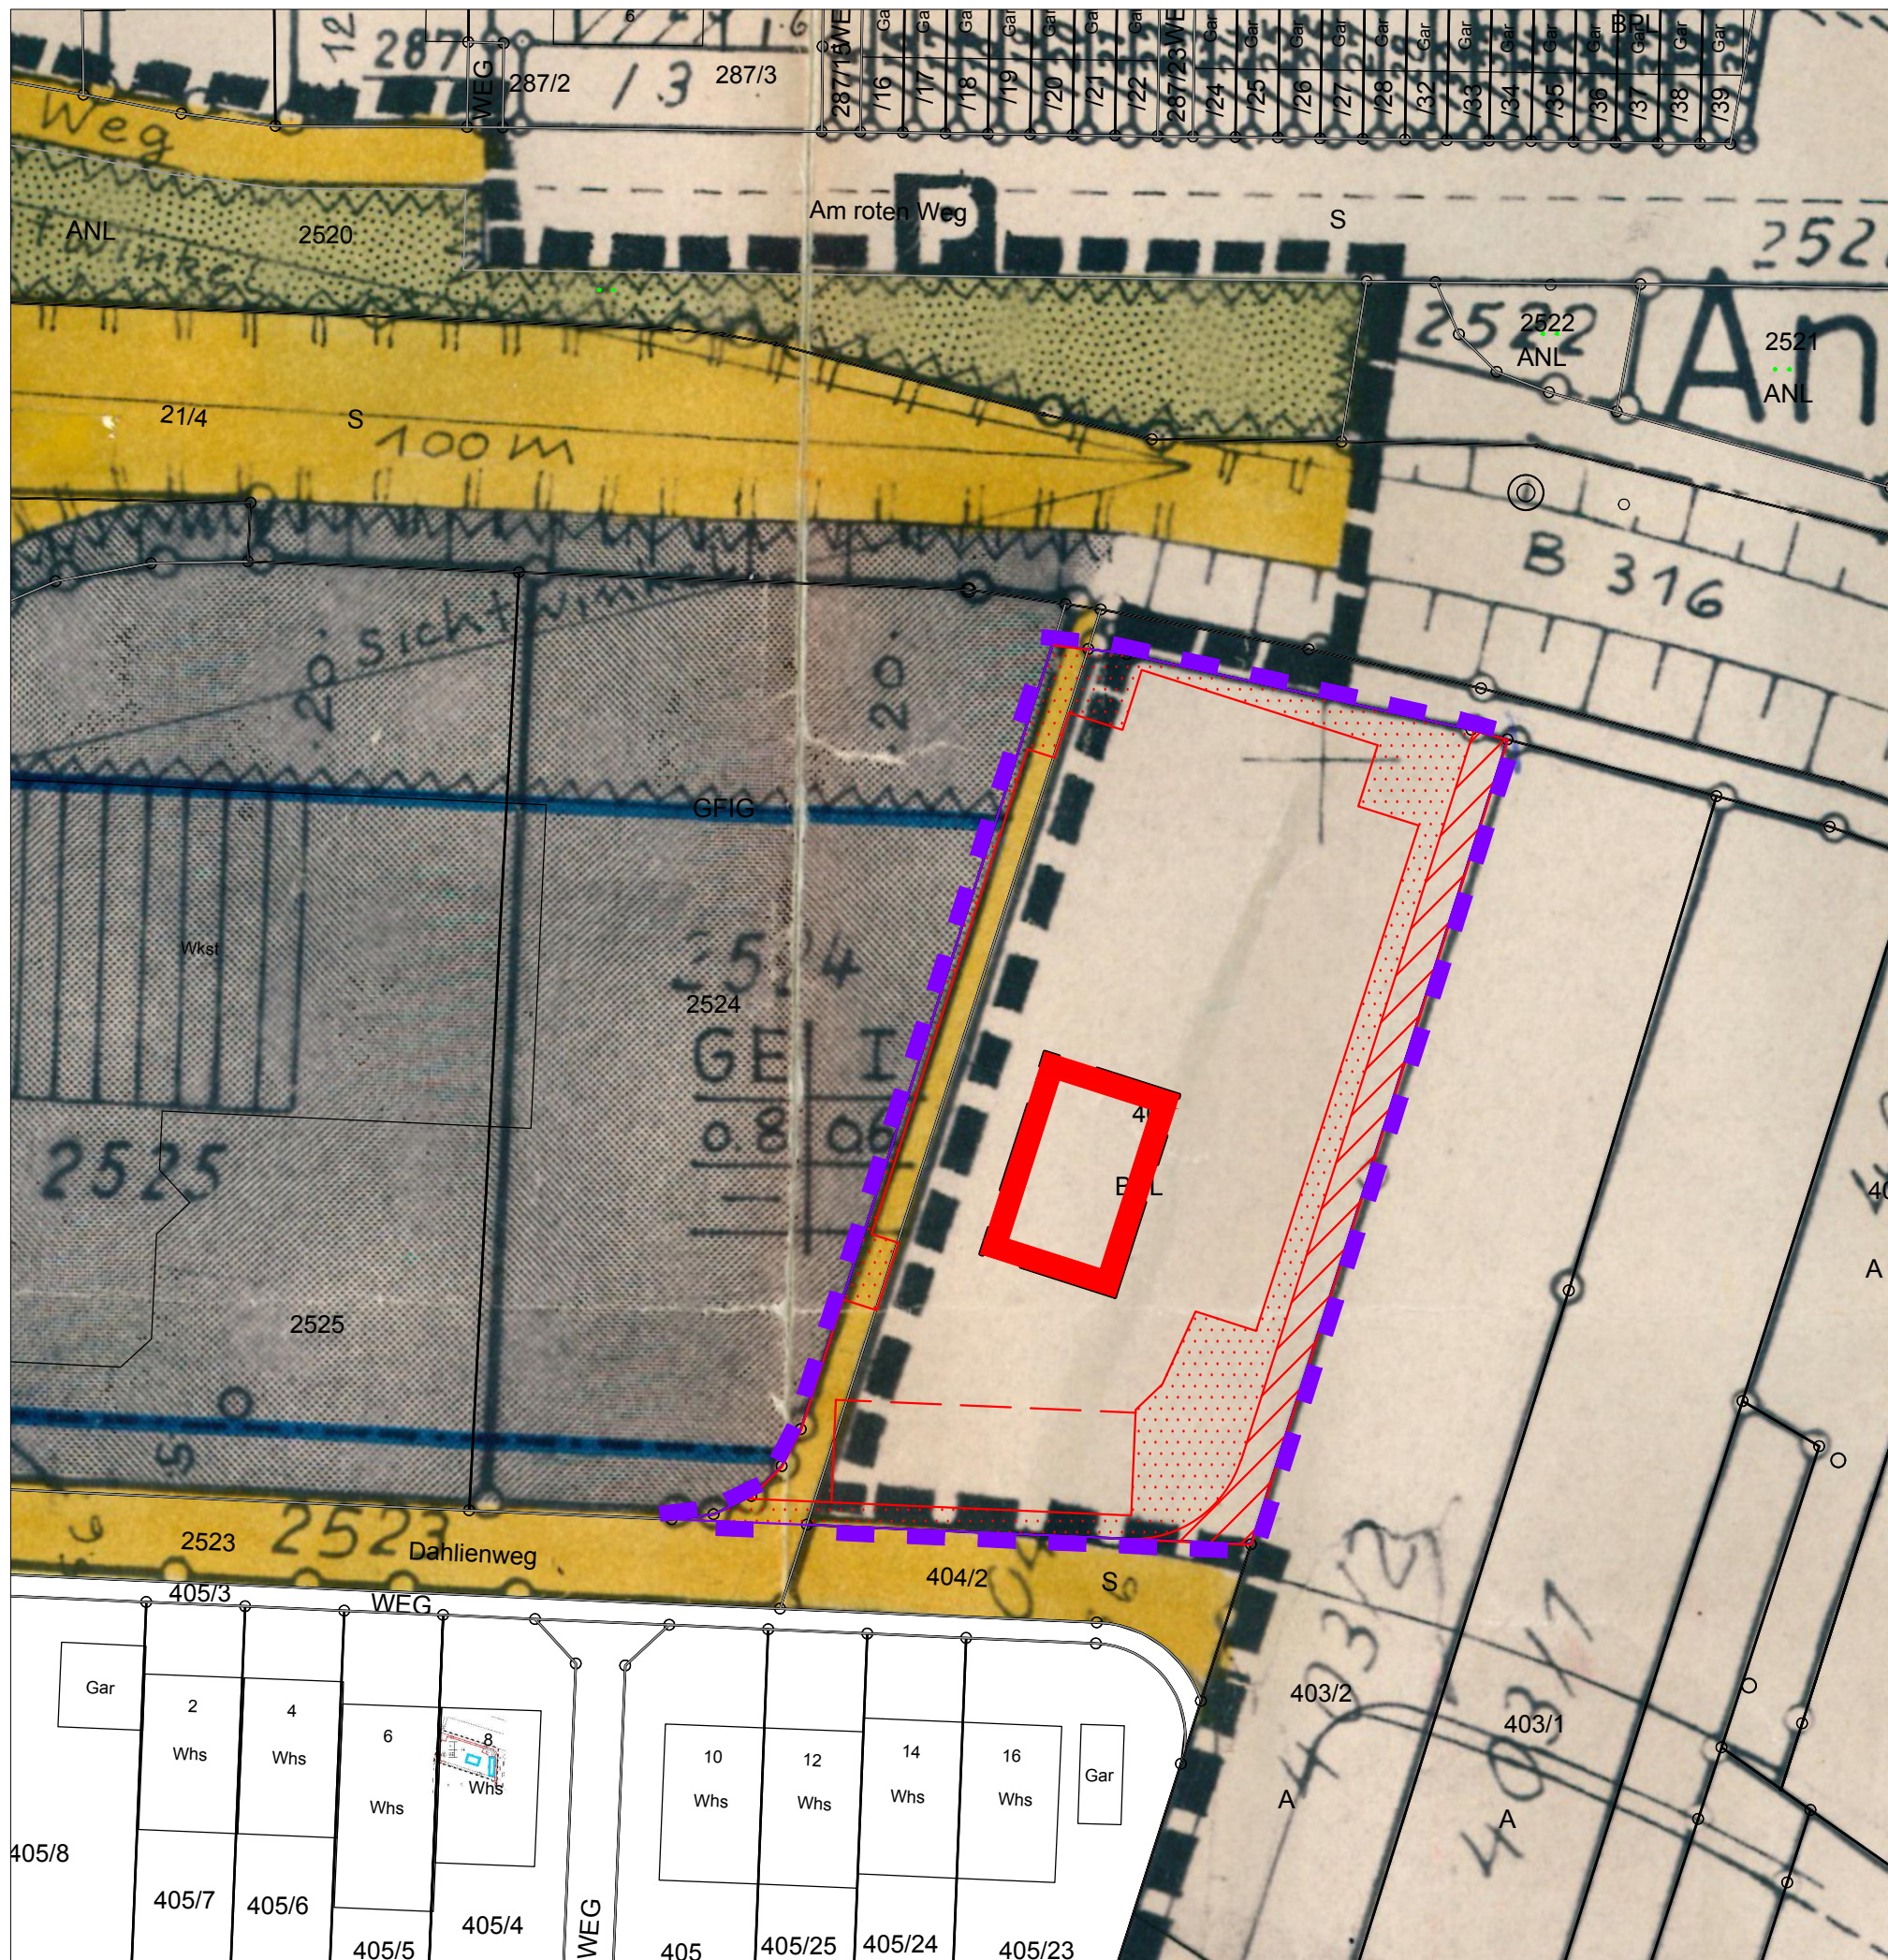

Legende

rechtskräftiger Bebauungsplan "Degerfelden Süd" 3. Änderung

- Abgrenzung rechtskräftiger Bebauungsplan
- Grünflächen
- öffentliche Verkehrsflächen
- Gewerbegebietsflächen
- Baufenster

Eingriffe

- Geltungsbereich
- geplante Baufenster
- geplante Fläche für Garagen oder Carports
- geplante öffentliche Verkehrsflächen
- geplante Grünflächen

Stadt Rheinfelden (Baden)

Gemarkung Degerfelden

4. Bebauungsplanänderung "Degerfelden Süd"

Umweltbericht - Bestand
gemäß rechtskräftigem Bebauungsplan
Blatt 1

PLAN M 1:500



GaLaPlan Kunz
Garten- und Landschaftsplanung
Kurhausstraße 3; 79674 Todtnauberg
Tel- 07671/962870 Fax. 07671/962871

Stand 06.07.2017