


ANSICHT VON SÜDEN

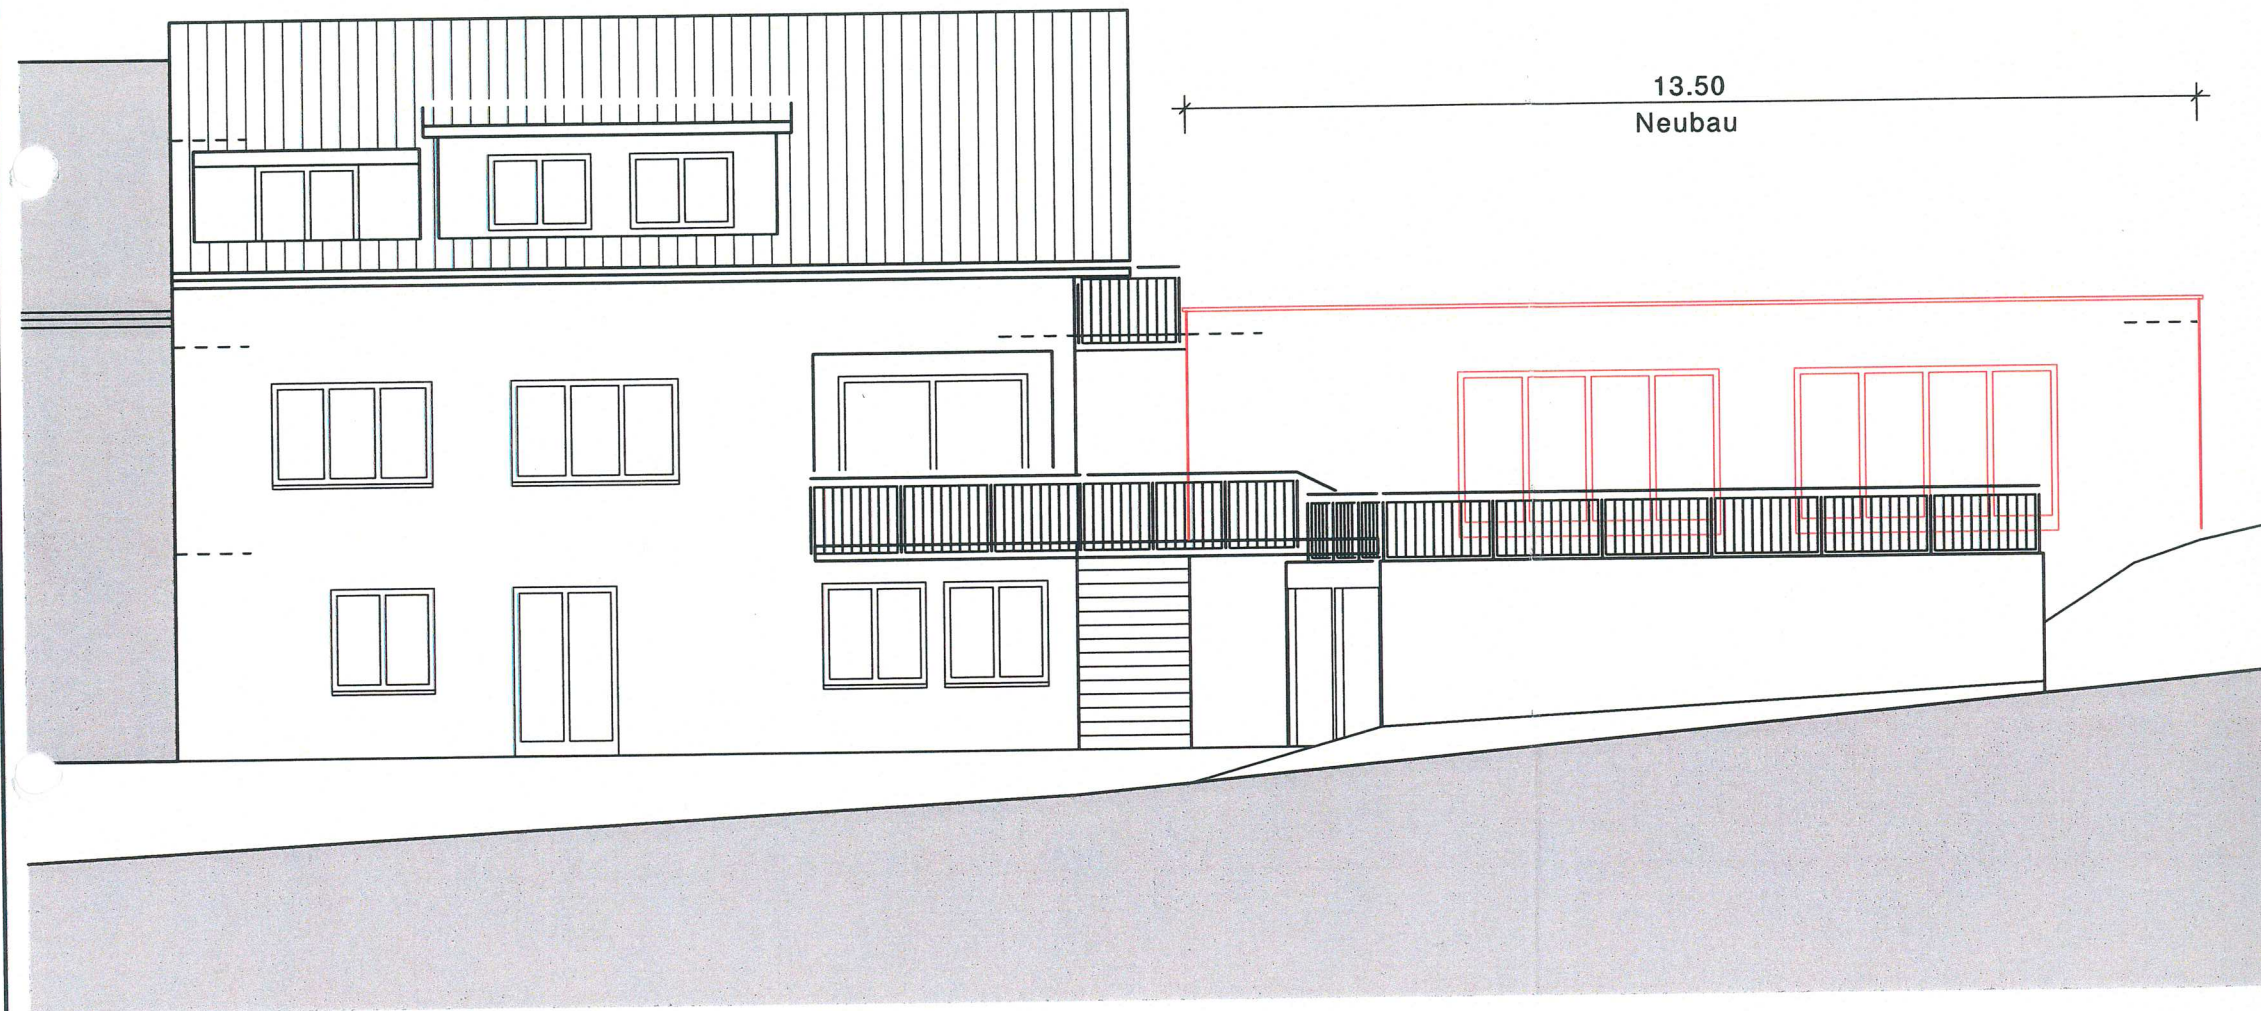

Legende:



Bestand



Abbruch



Neubau