


Südost Ansicht 1:100

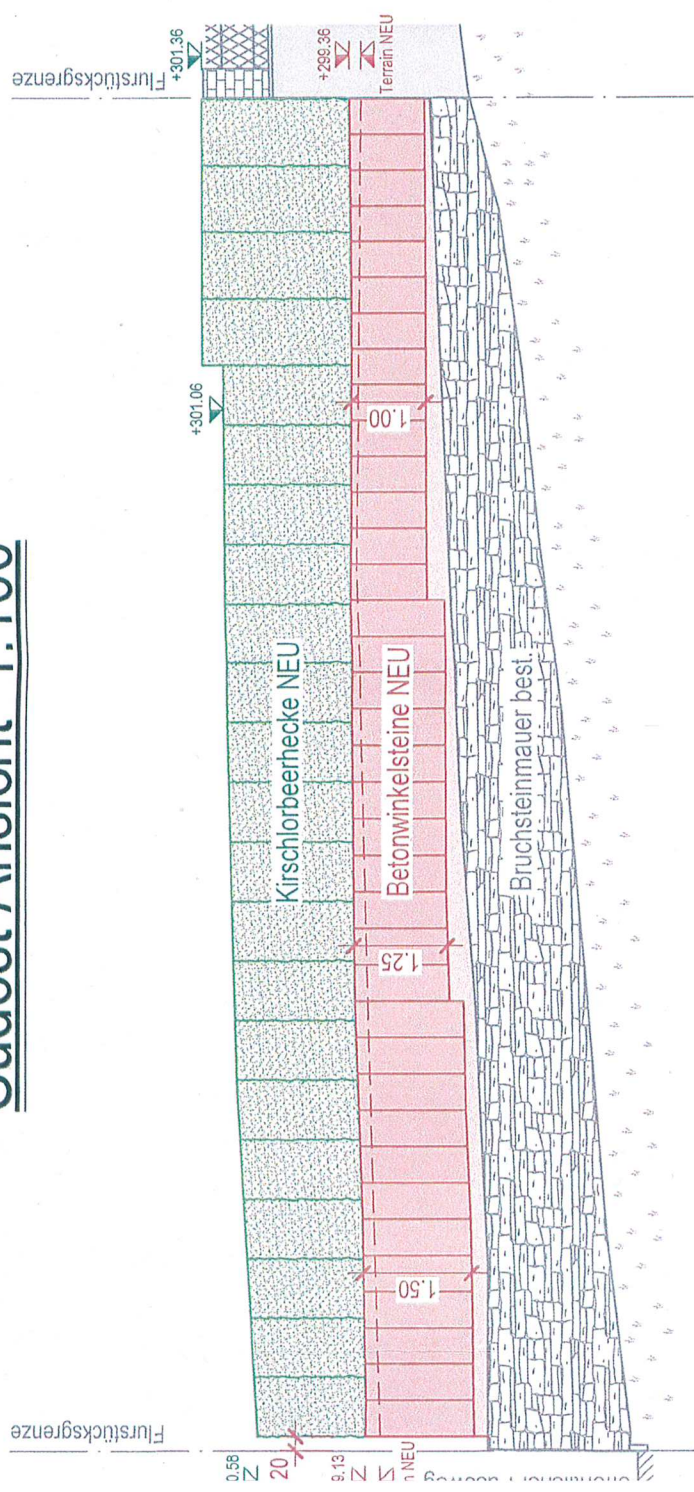

Südwest Ansicht 1:100

