



KREIS : Lörrach
GEMEINDE : Karsau
GEMARKUNG : Karsau
FLSTNR : 2075

LAGEPLAN ZEICHN.TEIL
GEM. LBO VVO §§4 + §5
GENEHMIGUNGSVERFAHREN
GEM. LBO § 49
LAGEPLAN ZUM BAUANTRAG

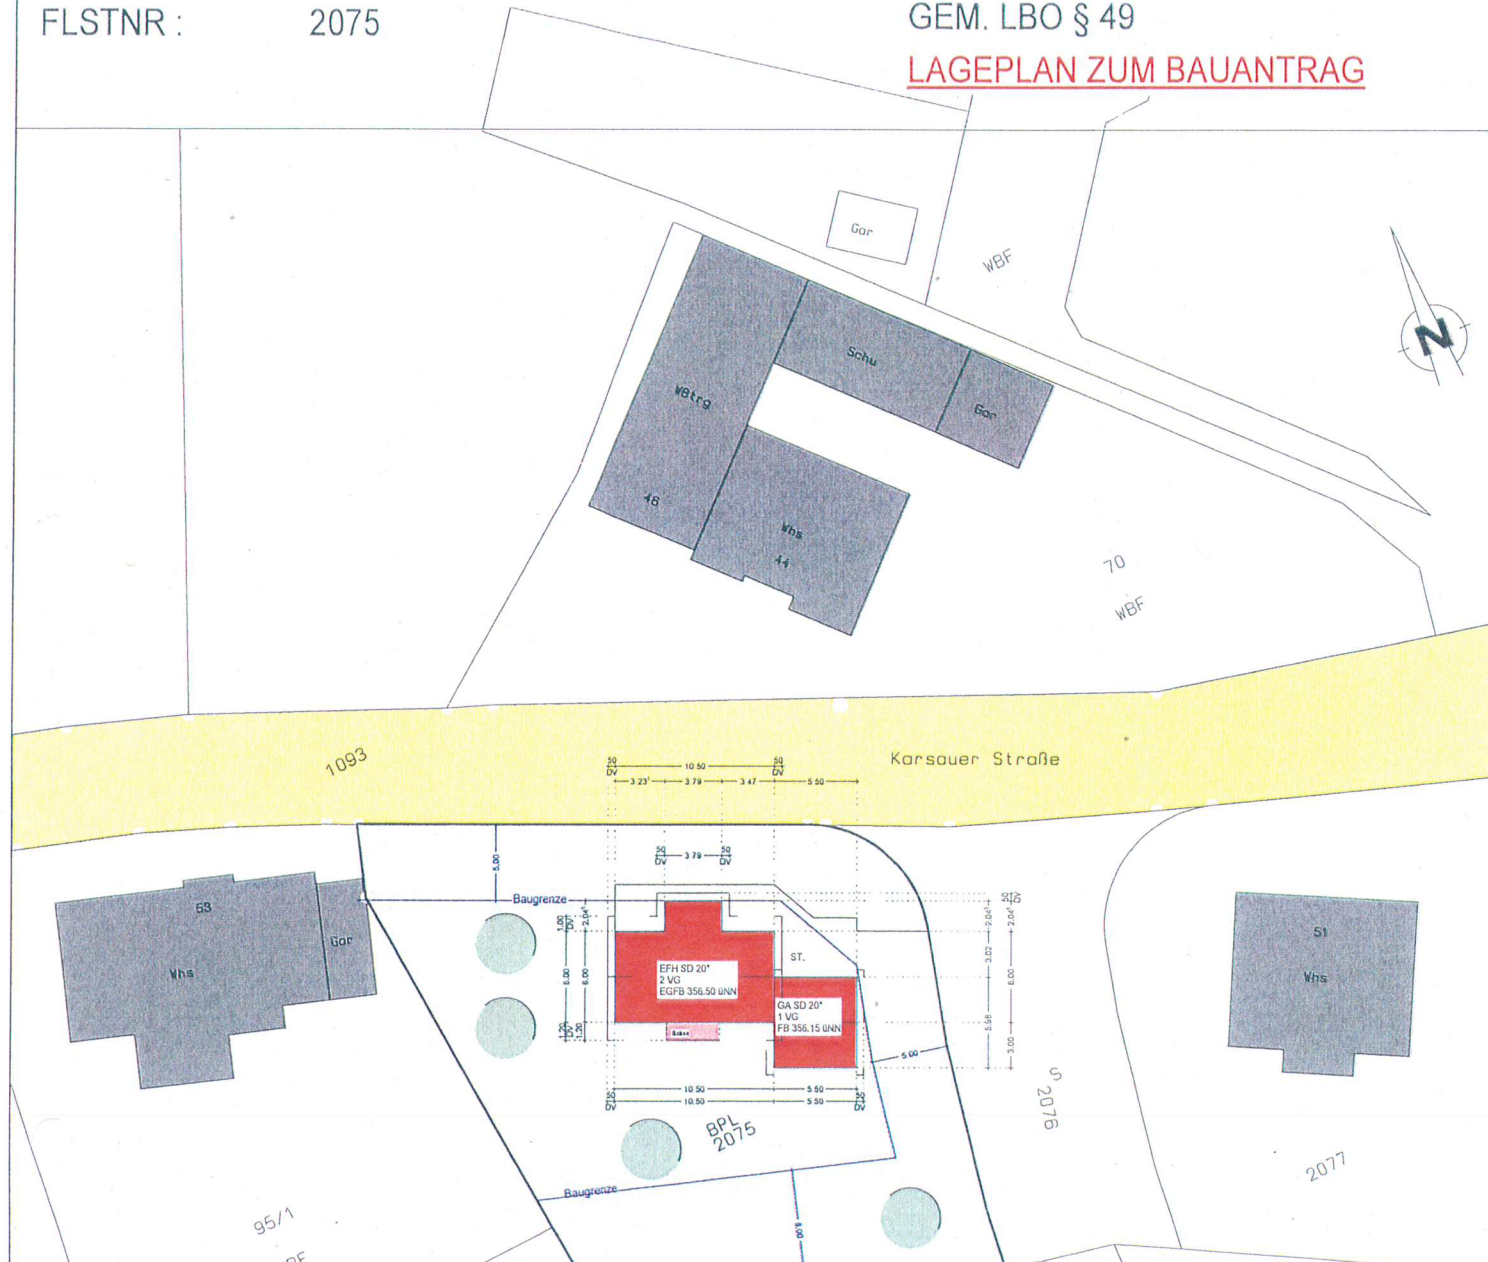

LAGEPLAN ZEICHN.TEIL
GEM. LBO VVO §§4 + §5
GENEHMIGUNGSVERFAHREN
GEM. LBO § 49
LAGEPLAN ABSTANDSFLÄCHEN

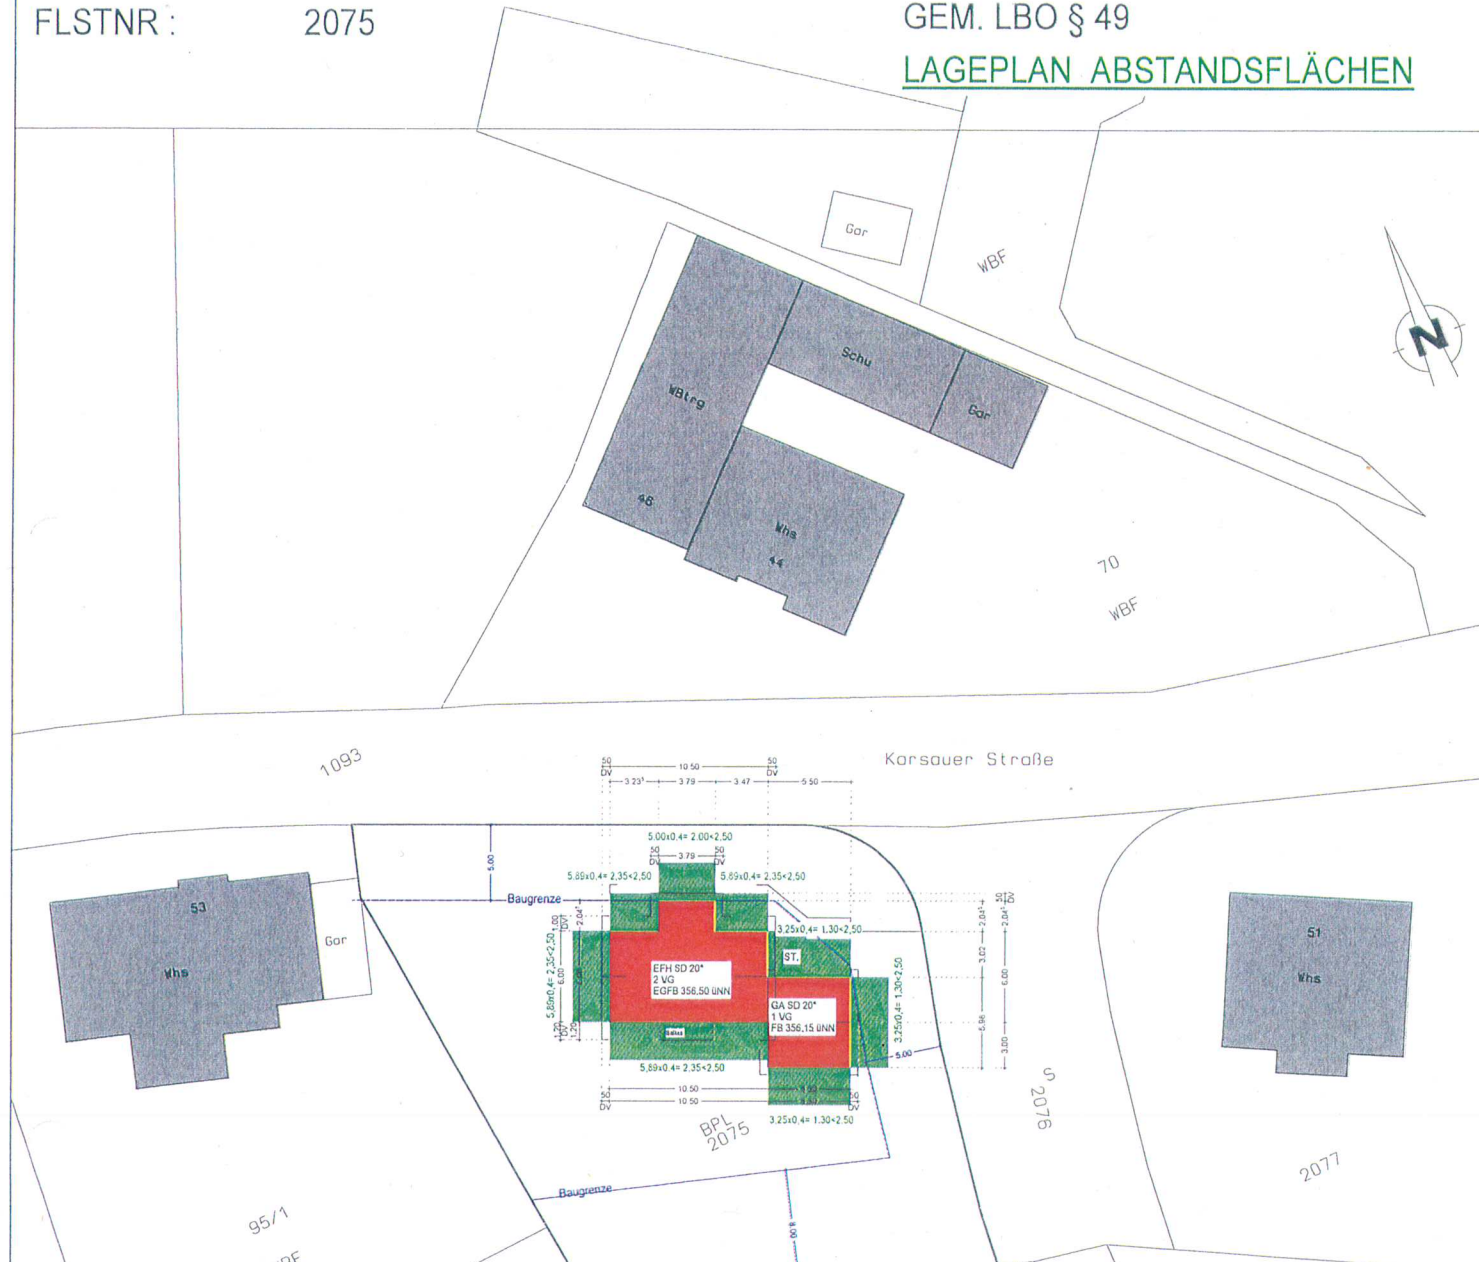



SÜDWESTEN


- vorhandenes Gelände an Grundstücksgrenze
- vorhandenes Gelände an Gebäudekante
- Geplantes Gelände an Gebäudekante
- - - geplantes Aushubprofil



Grundstücksgrenze

Baugrenze

- | | | |
|---|---------------------|----------------------|
|  | vorhandenes Gelände | an Grundstücksgrenze |
|  | vorhandenes Gelände | an Gebäudekante |
| | Geplantes Gelände | an Gebäudekante |
| | geplantes Aushub | |

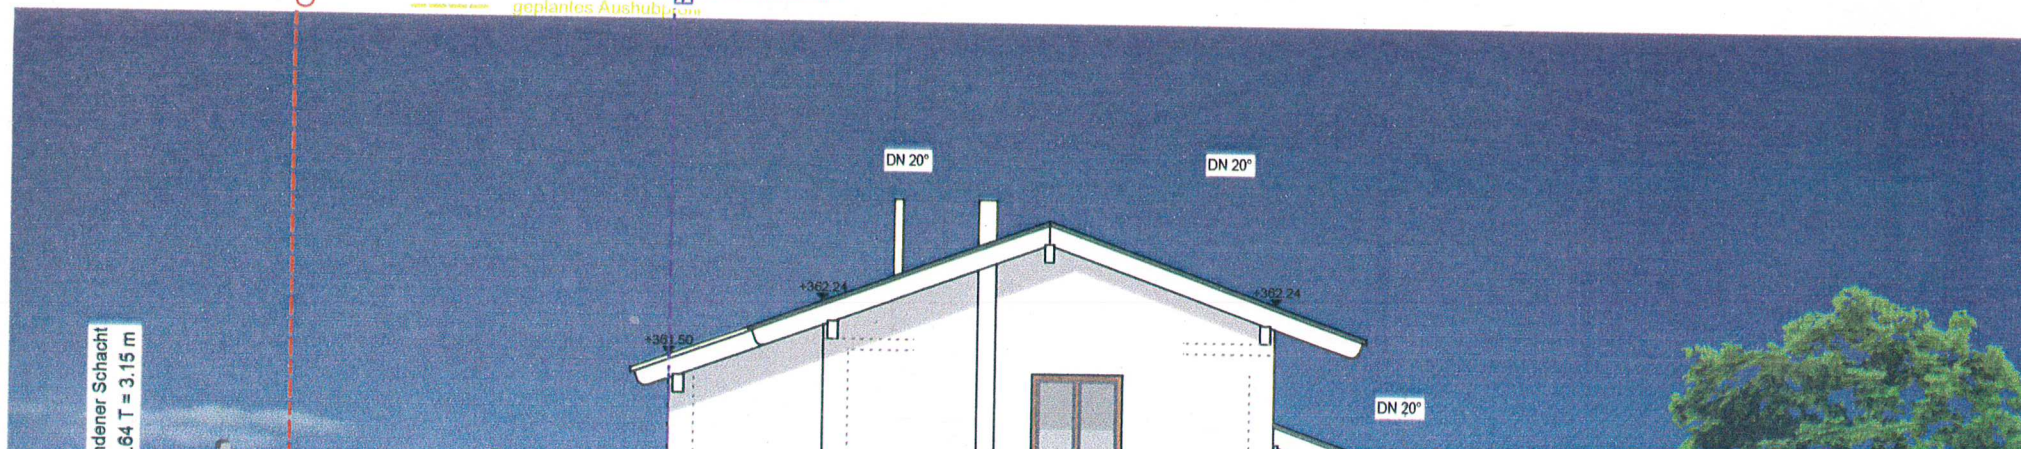

64 T = 3.15 m

Baugrenze



ANSICHT VON NORDOSTEN

- vorhandenes Gelände an Grundstücksgrenze
- vorhandenes Gelände an Gebäudekante
- Geplantes Gelände an Gebäudekante
- geplantes Baugrenzenprofil


Baugrenze

ANSICHT VON SÜDOST

Grundstücksg

Baugrenze

- vorhandenes Gelände an Grundstücksgrenze
- vorhandenes Gelände an Gebäudekante
- Geplantes Gelände an Gebäudekante
- geplantes Aushubprofil

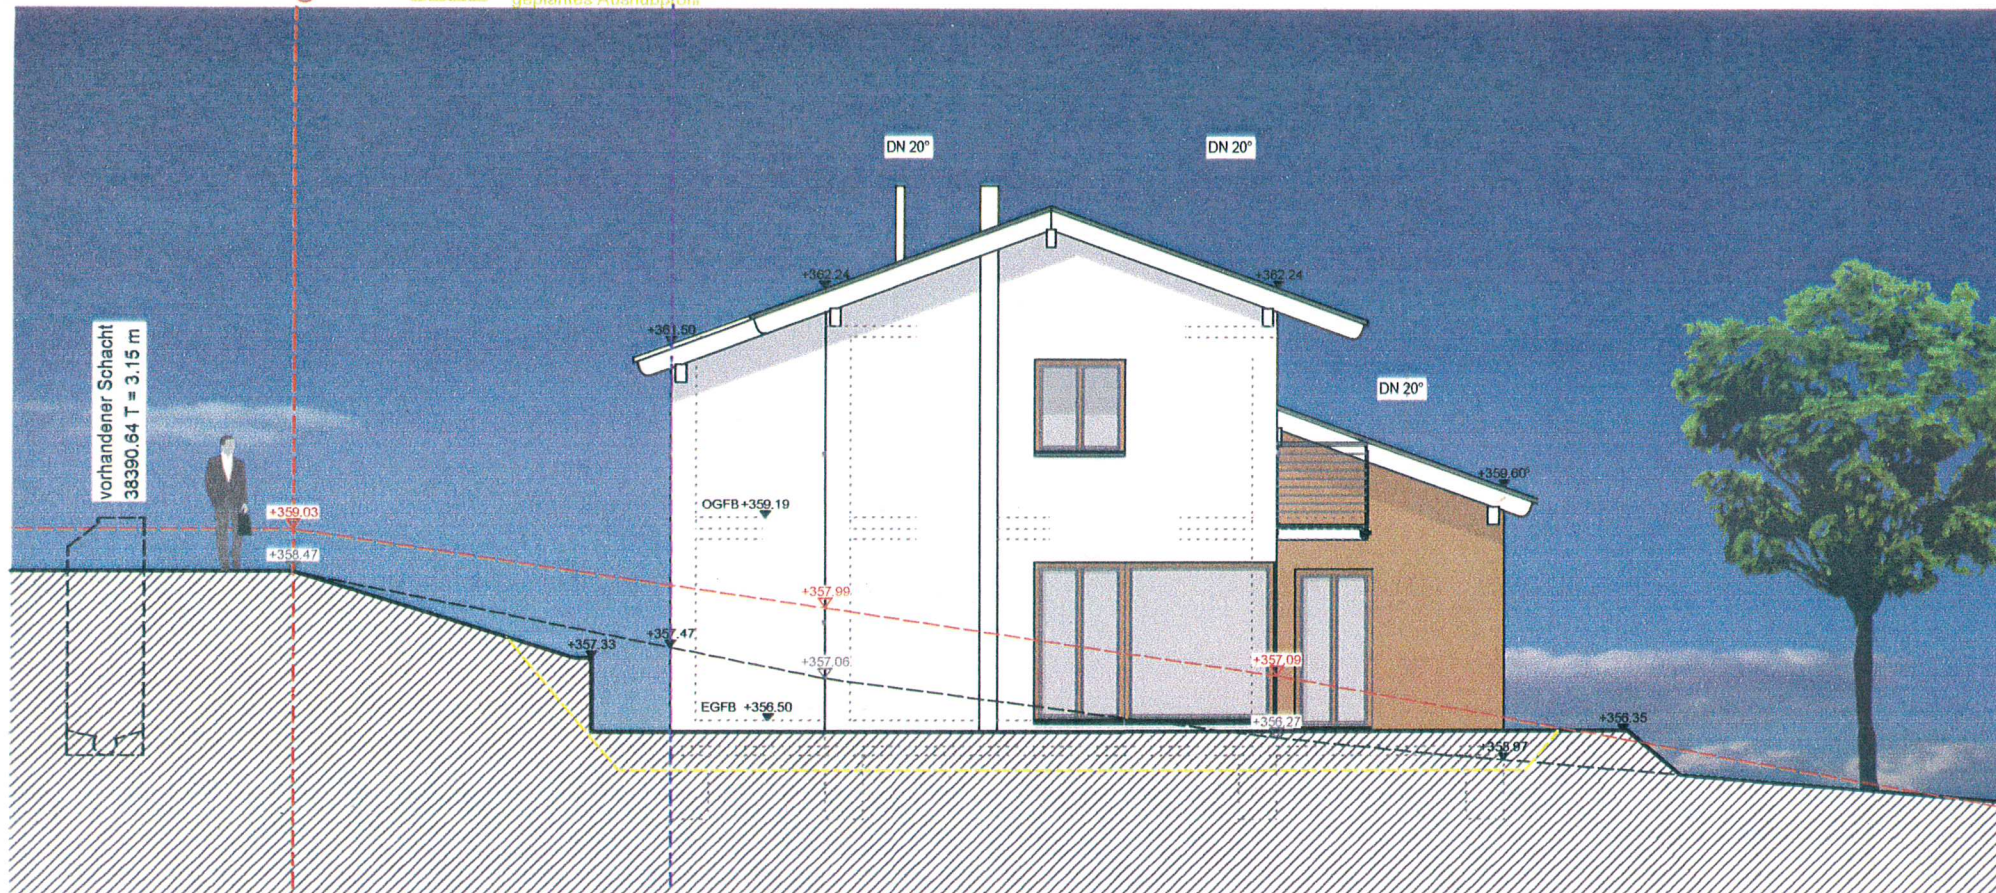

ANSICHT VON NORDWESTEN

- vorhandenes Gelände an Grundstücksgrenze
- vorhandenes Gelände an Gebäudekante
- Geplantes Gelände an Gebäudekante
- geplantes Aushubprofil