


Flurstück: 138/1  
Flur:  
Gemarkung: Degersfelden

Baurechtsabteilung

Regierungsbezirk: Freiburg  
Kreis: Lörrach  
Rheinfelden

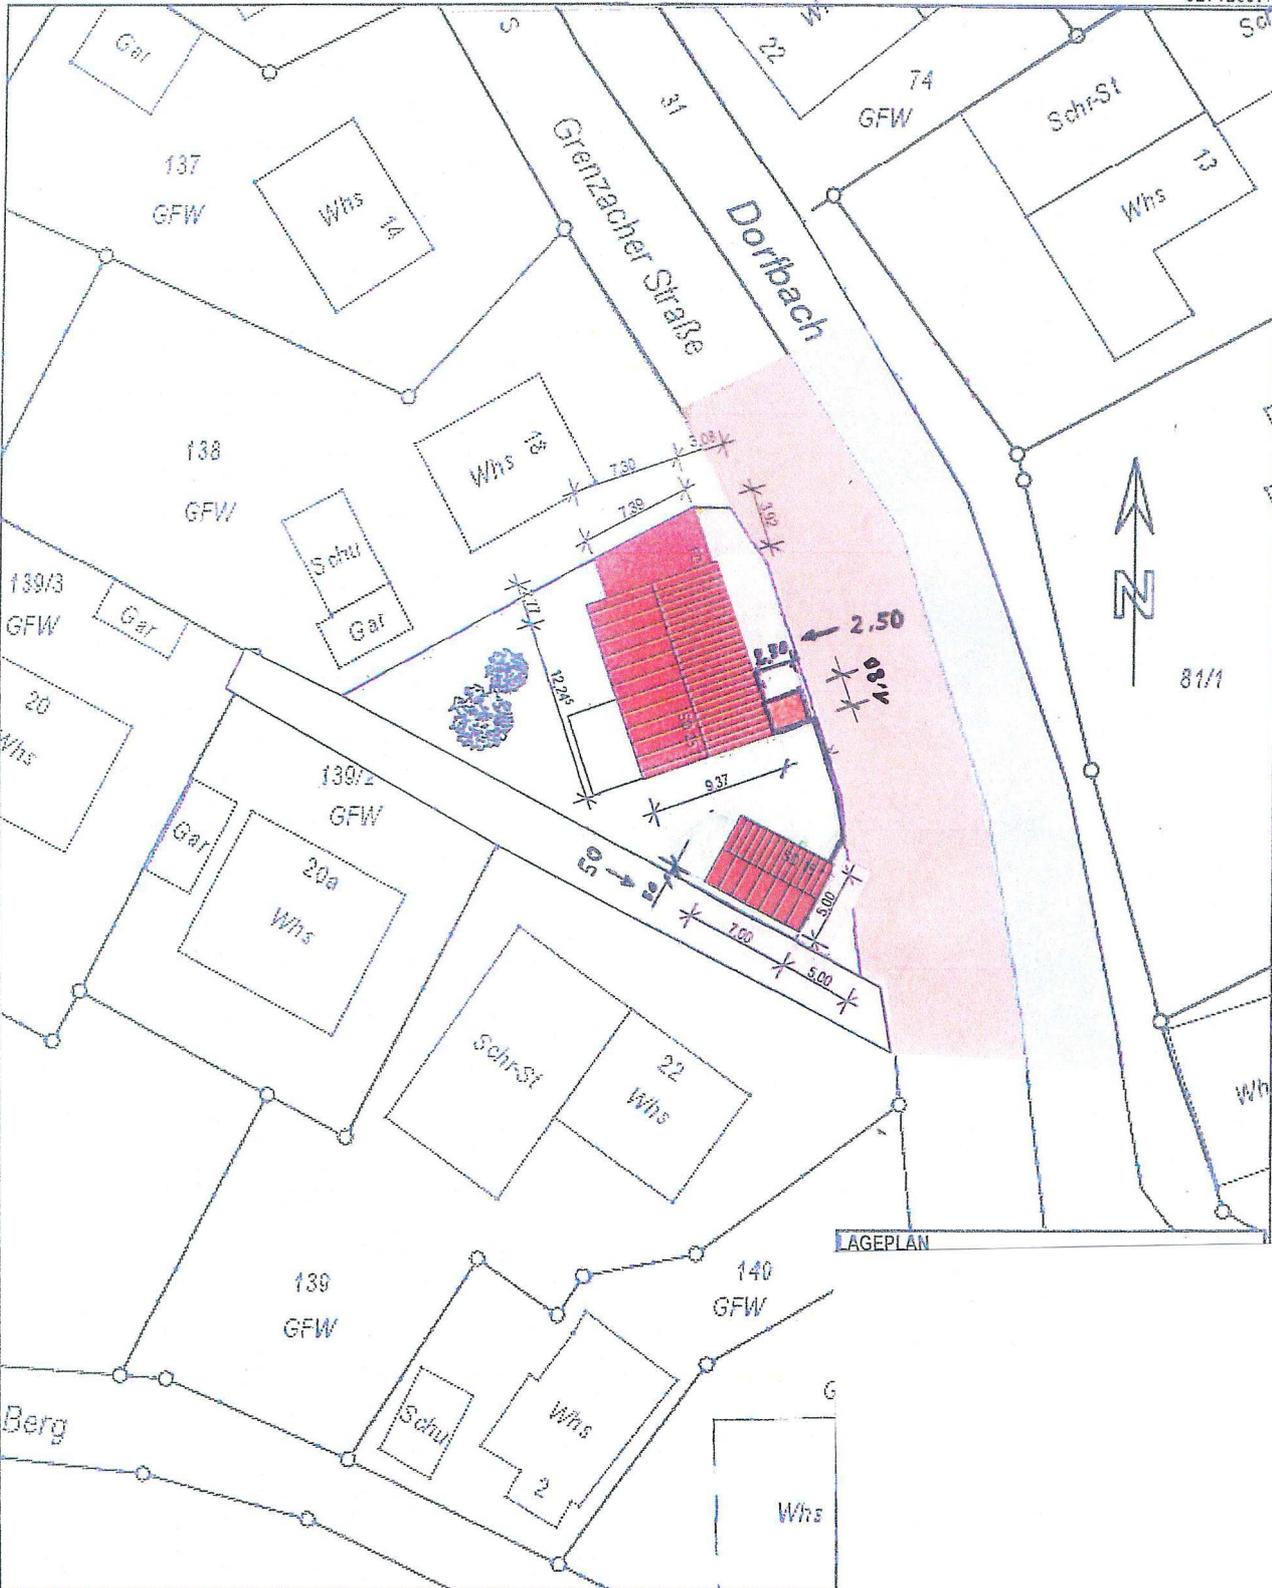

LAGEPLAN