
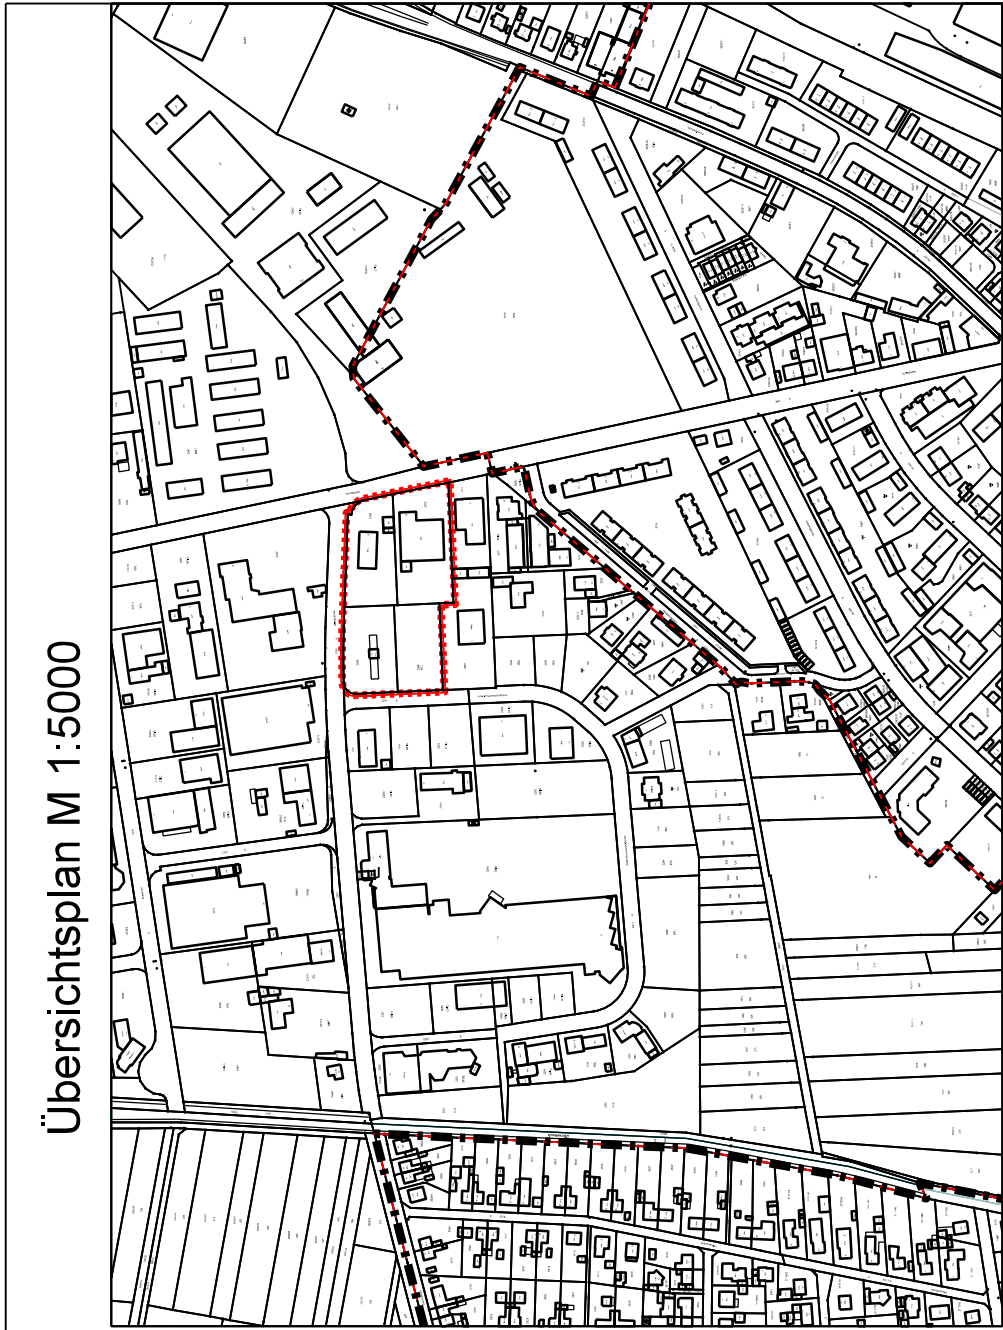
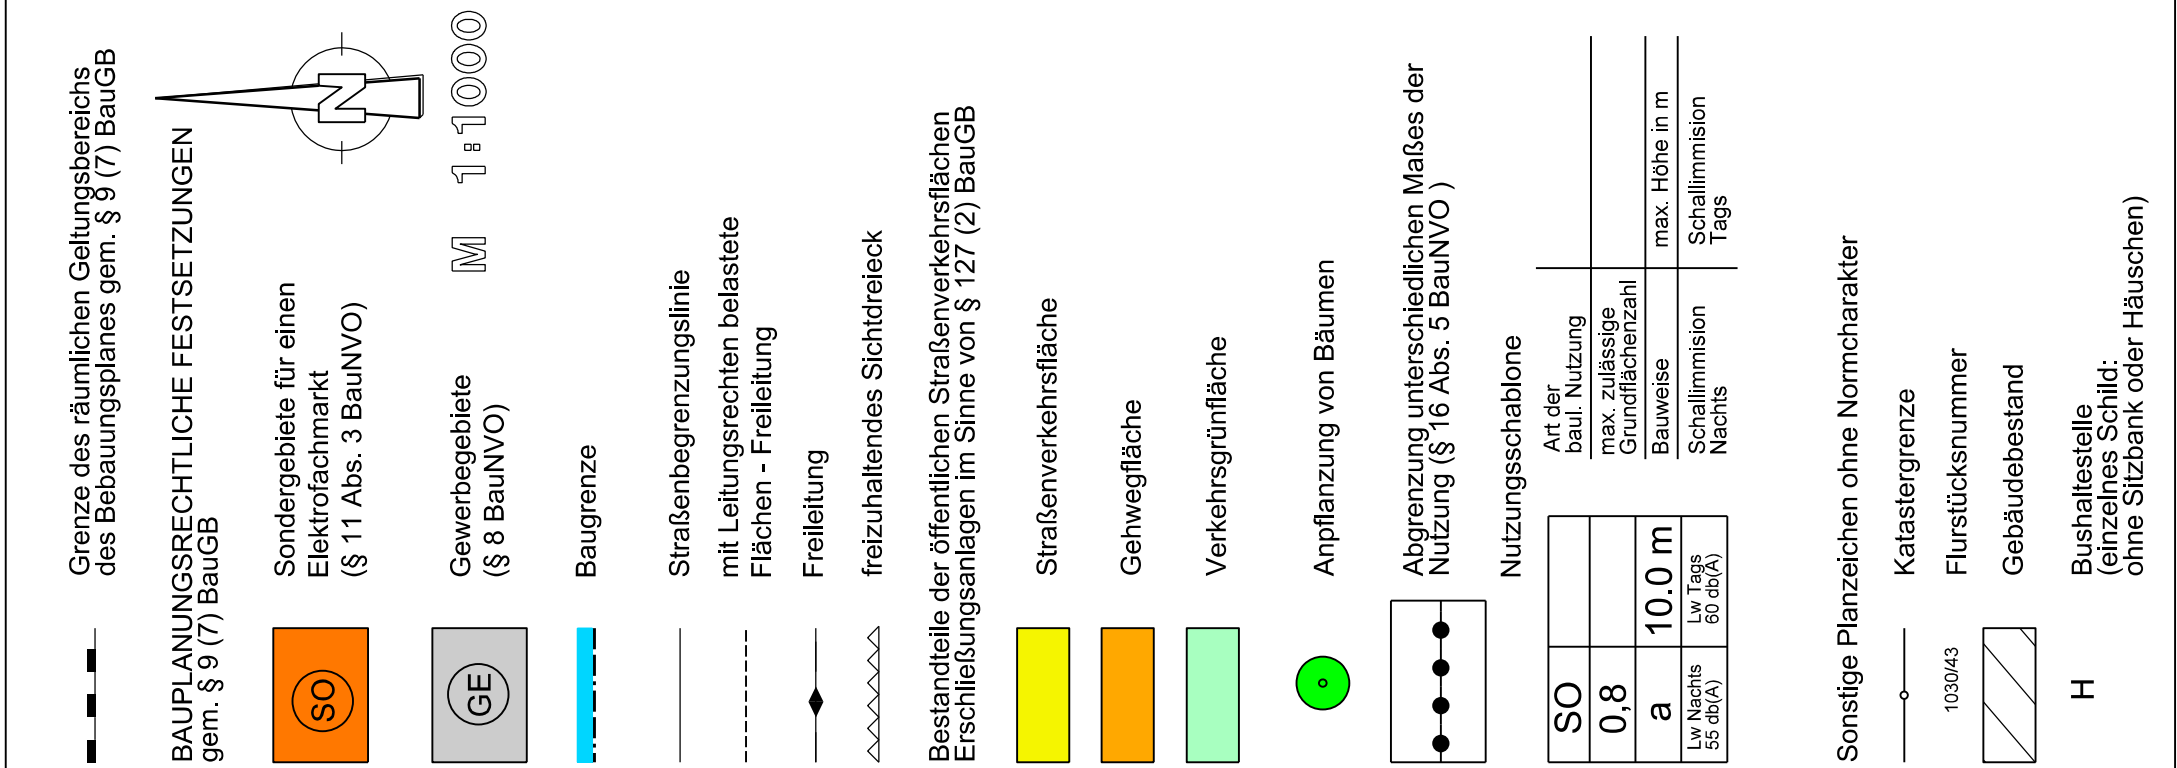


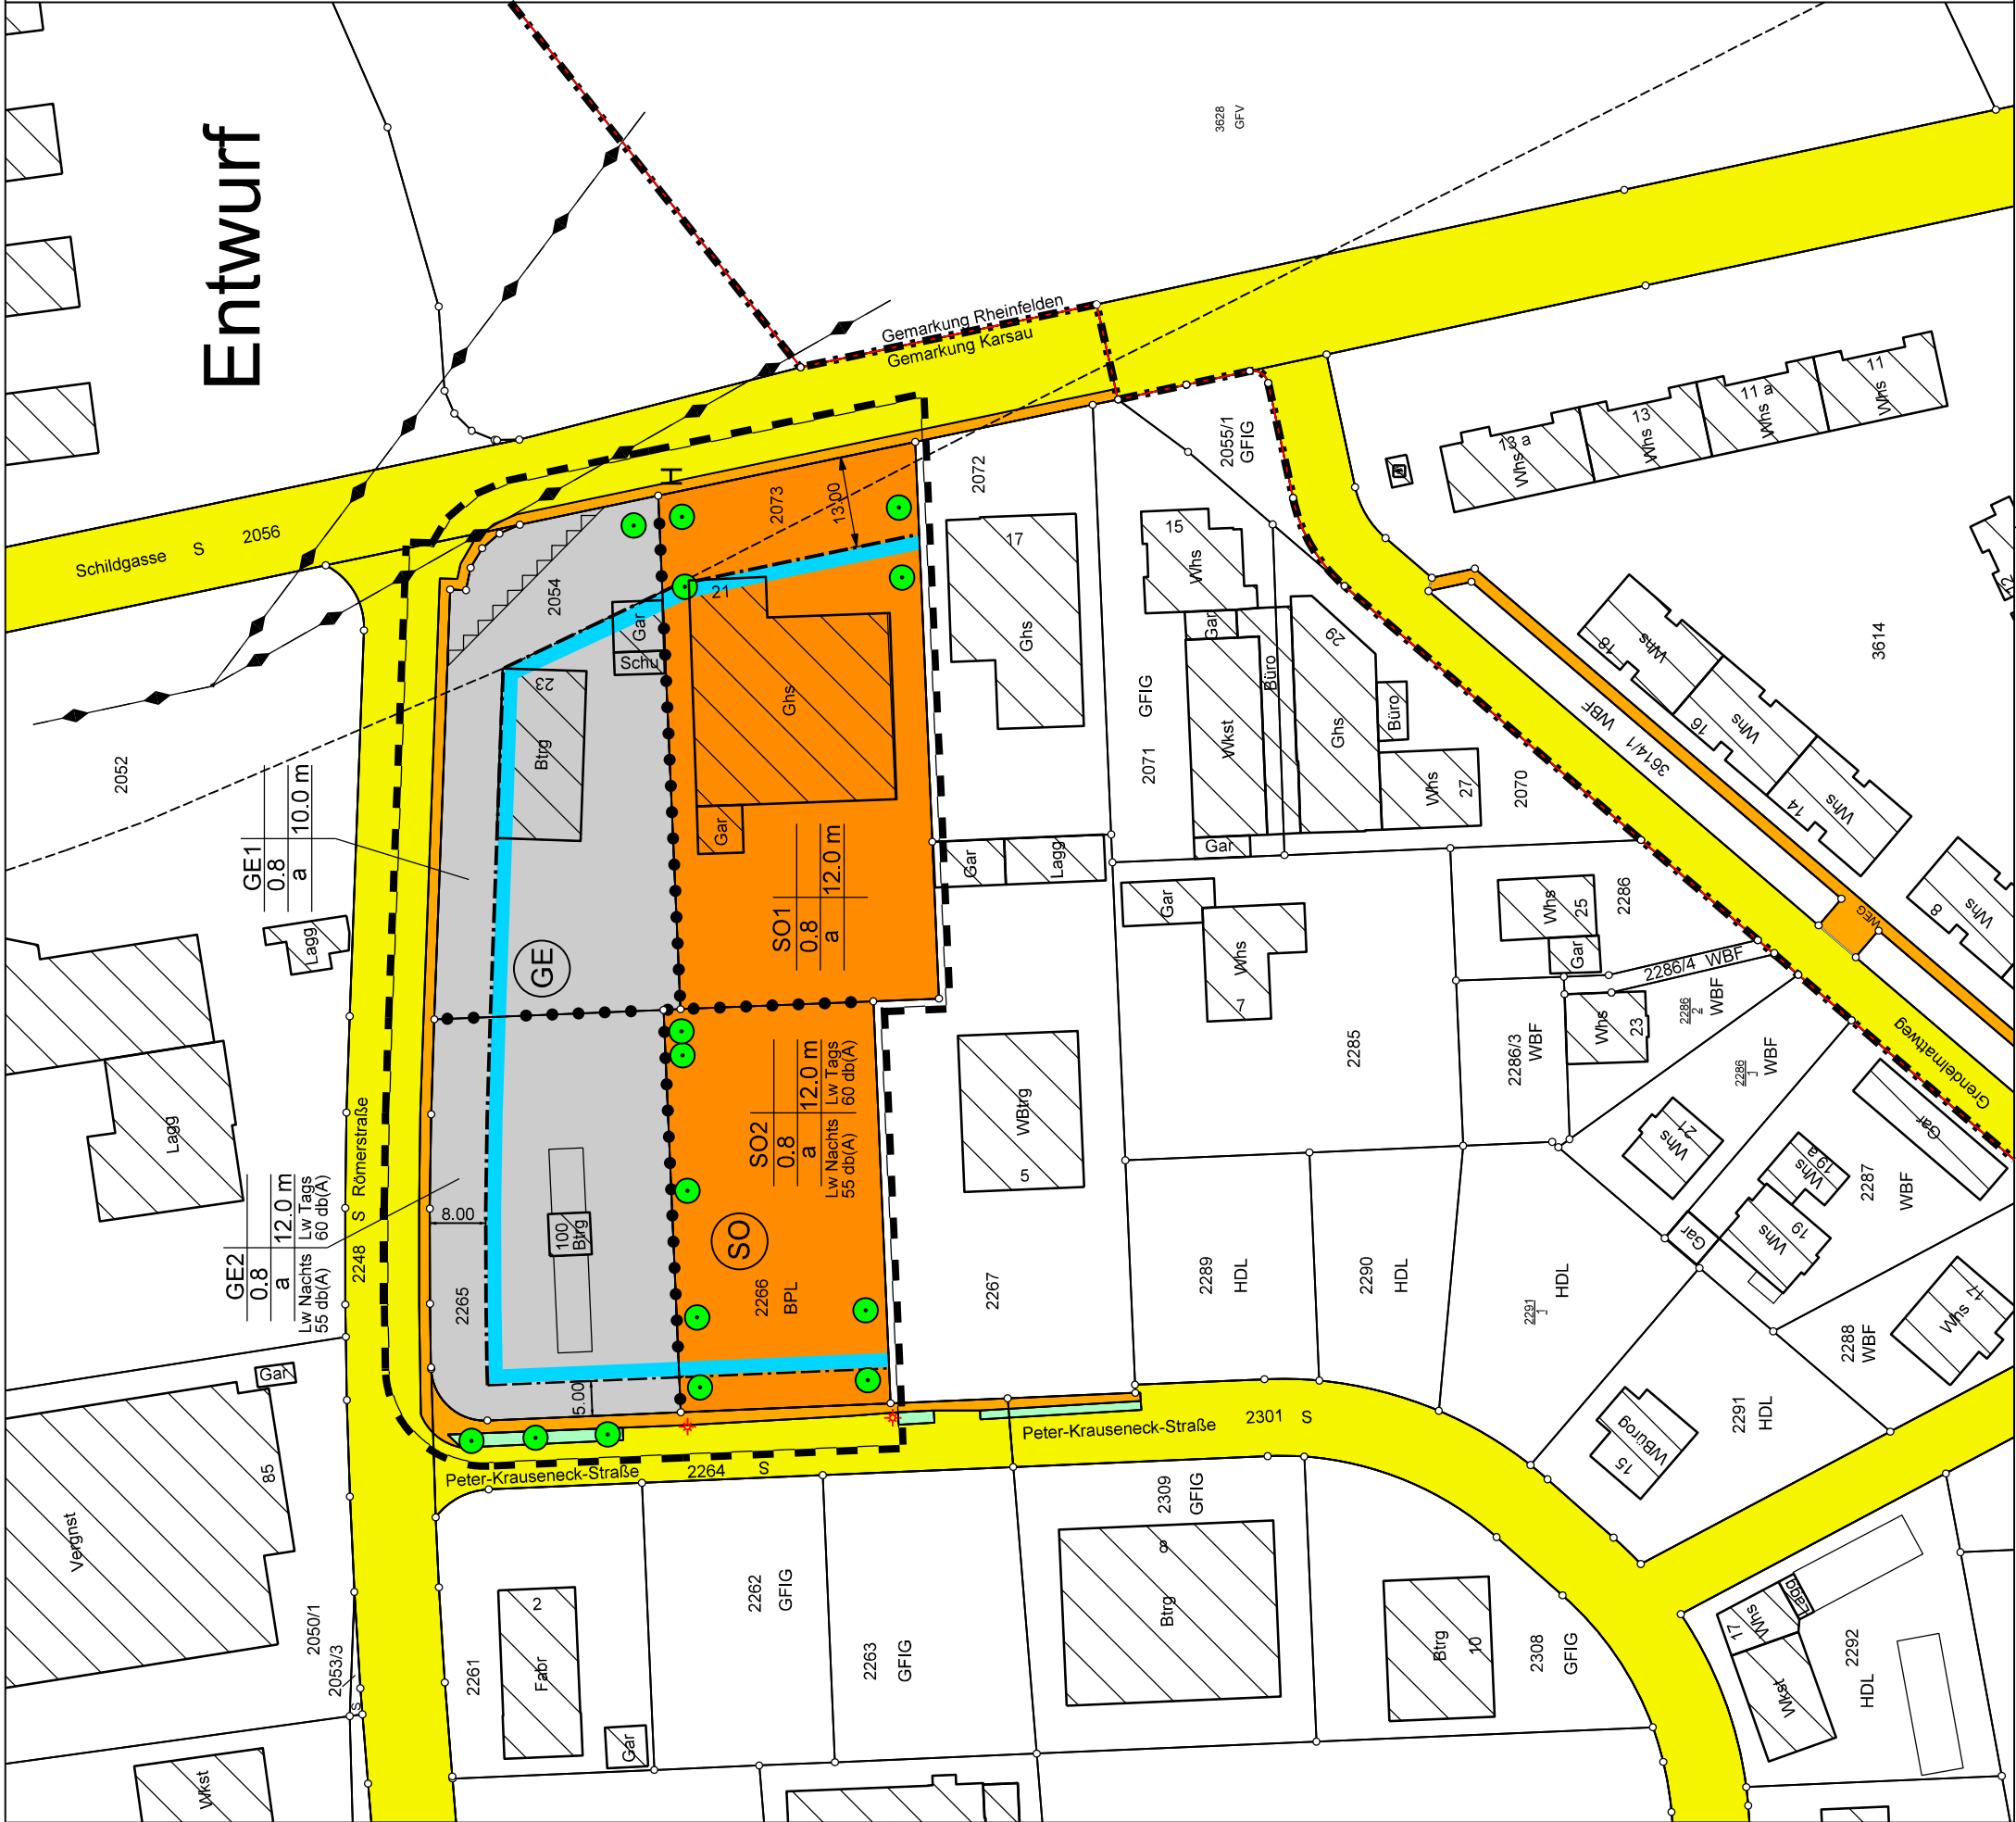

Die Planunterlage entspricht dem Inhalt des Liegenschaftskataster und weist die städtebaulich bedeutsamen baulichen Anlagen sowie Strassen, Wege und Plätze vollständig nach.
(Stand vom Sep. 2016)

Stadt Rheinfelden (Baden)
Bebauungsplan "Schildgasse", 3. Änderung
im beschleunigten Verfahren gem. § 13a BauGB
Zeichnerische Festsetzungen

Verfahrensvermerke

Änderungsbeschluss am
Frühzeitige Öffentlichkeits- vom bis
und Behördenbeteiligung vom bis
Öffentliche Auslegung vom bis einschl.
Behördenbeteiligung am
Satzungsbeschluss am
In Kraft getreten am

Klaus Eberhardt
Oberbürgermeister
Planentwurf und Planfertigung
durch Ing. Büro für Vermessung Urike Kammerer
in Zusammenarbeit mit dem
Stadtbaudirektor Rheinleiden Abt. 601

Stand 2017-08-22

Grösse: 58,0/42,0