


# LAGEPLAN –zeichnerische Teil–


M = 1:500

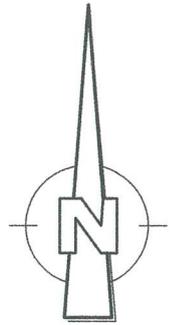

Auszug aus dem Liegenschaftskataster  
gefertigt und nach § 2 Abs. 4 und 5

BauVorIVO ausgearbeitet :

Schwörstadt, den 30.05.2017

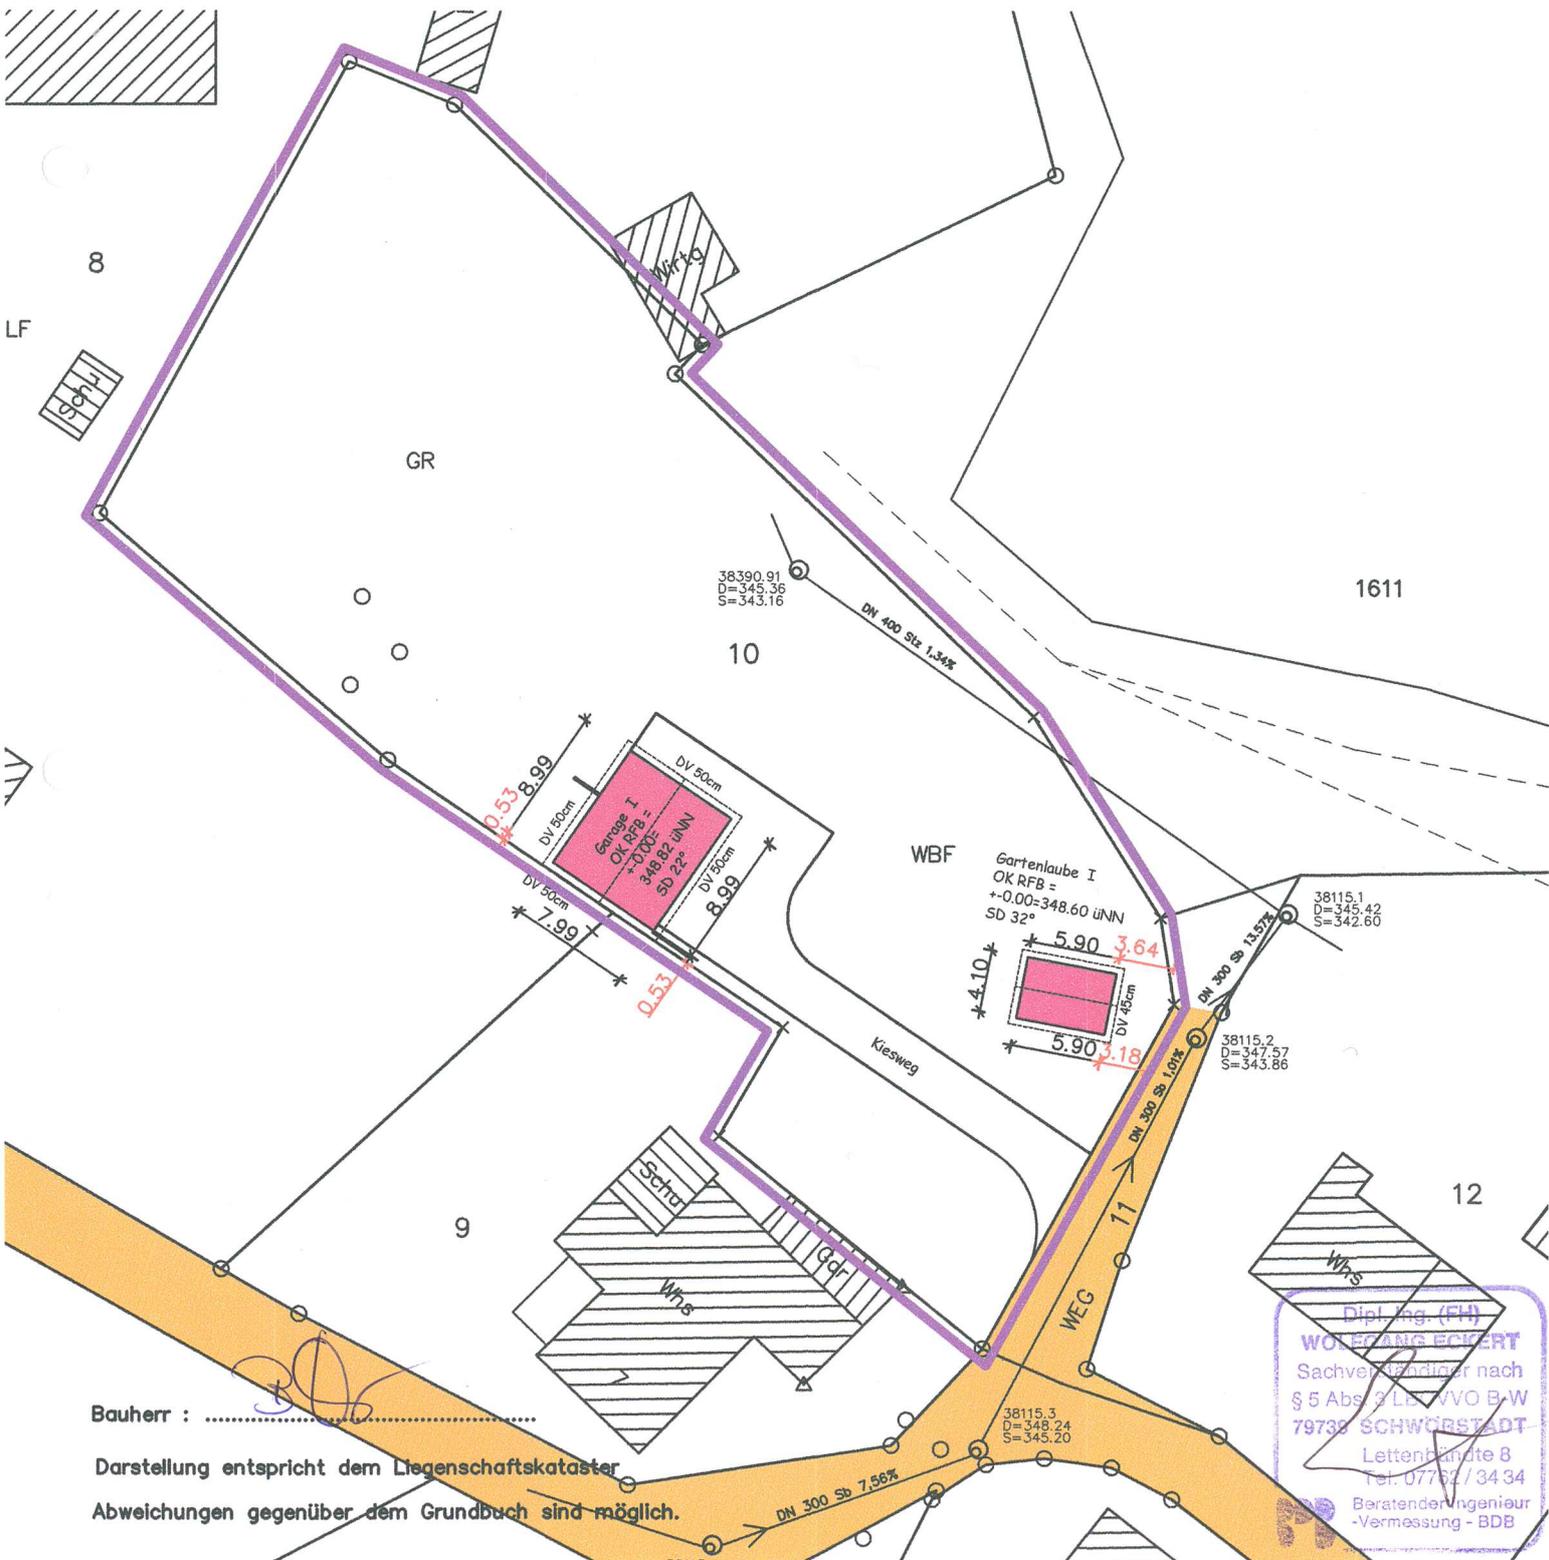

Bauherr : .....

Darstellung entspricht dem Liegenschaftskataster  
Abweichungen gegenüber dem Grundbuch sind möglich.

Dipl.-Ing. (FH)  
**WOLFRANG ECKERT**  
 Sachverständiger nach  
 § 5 Abs. 3 LieVVO B-W  
 79735 SCHWÖRSTADT  
 Lettenhände 8  
 Tel. 07752 / 3434  
 Beratender Ingenieur  
 -Vermessung - BDB