

# Bürger-GeoPortal Landkreis Lörrach


Nutzung nur für den privaten Gebrauch!

Erstellt für Maßstab  
0 5 10 20 Meter  
1:500

Erstellungsdatum  
01.08.2017



15 GEMEINSAM ZUKUNFT GESTALTEN

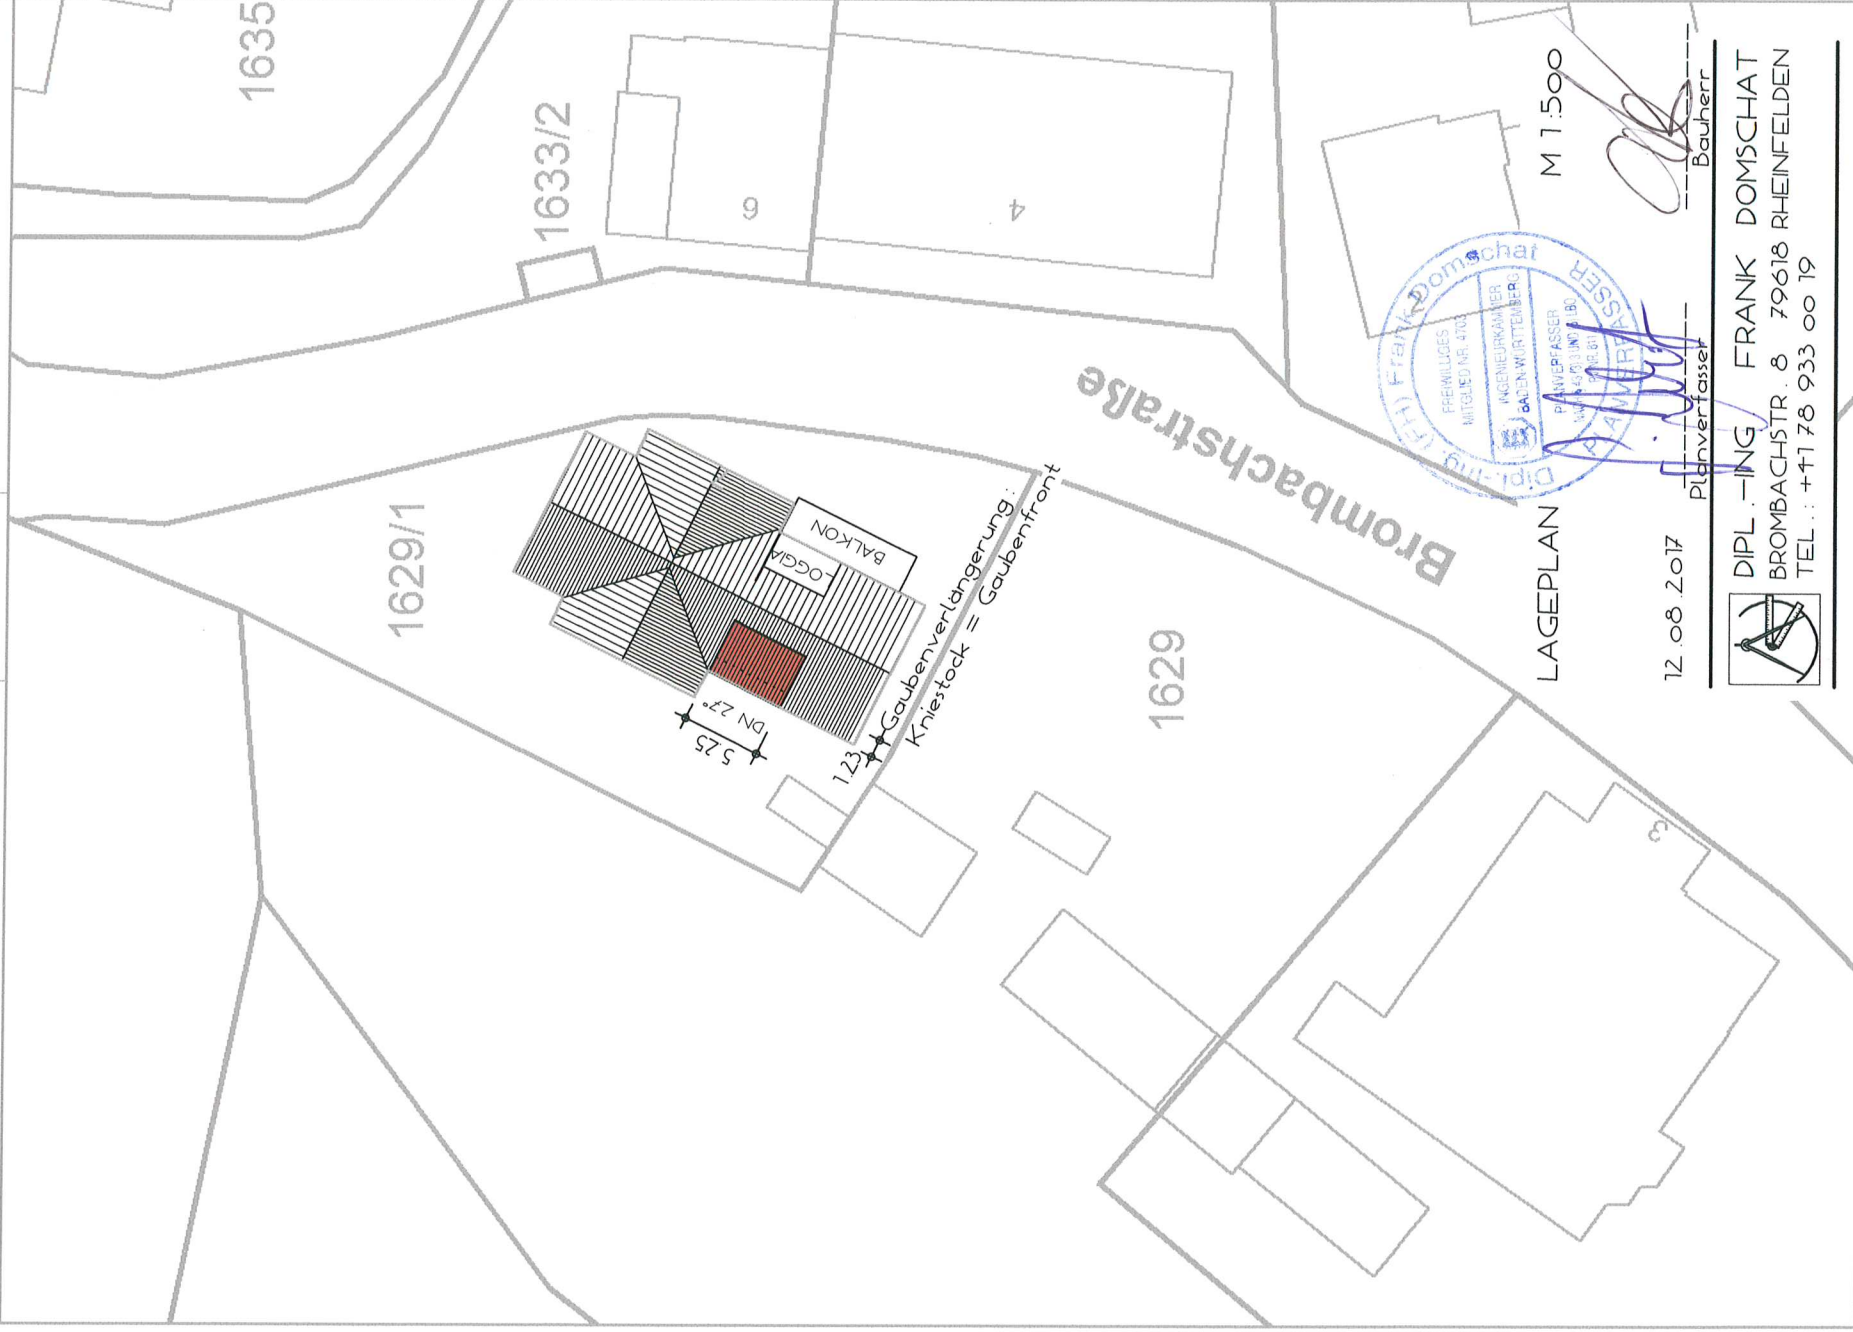

12.08.2017


Planverfasser

Bauherr



DIPL.-ING. FRANK DOMSCHAT  
BROMBACHSTR. 8 79618 RHEINFELDEN  
TEL.: +41 78 933 00 19

WEST - ANSICHT M 1:100

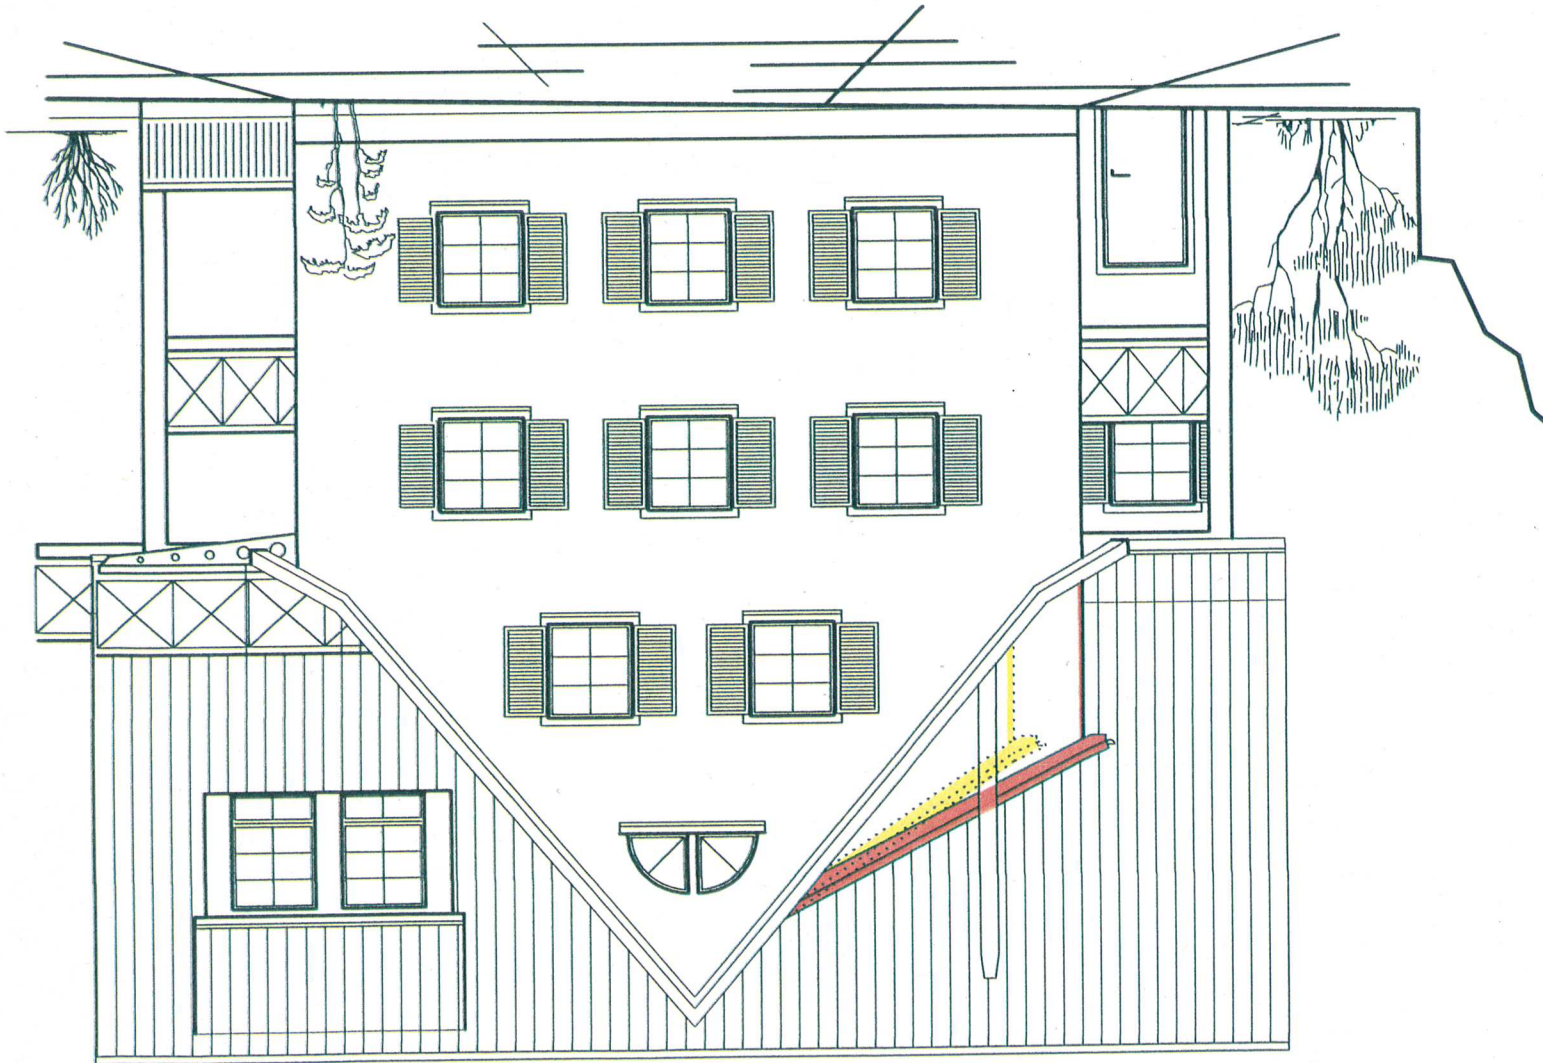

NORD - ANSICHT M 1:100

H/B = 45.0 / 6

