

Gemarkung: Herten

Fortführungsnachweis 2017/11

Karte

Maßstab 1:250


Flur

Eingang Stadtverwaltung
Rheinfelden (Baden)

06. Sep. 2017

Baurechtsabteilung



*Komplette Länge
des Gartenzauns,
max. Höhe 1,80m*

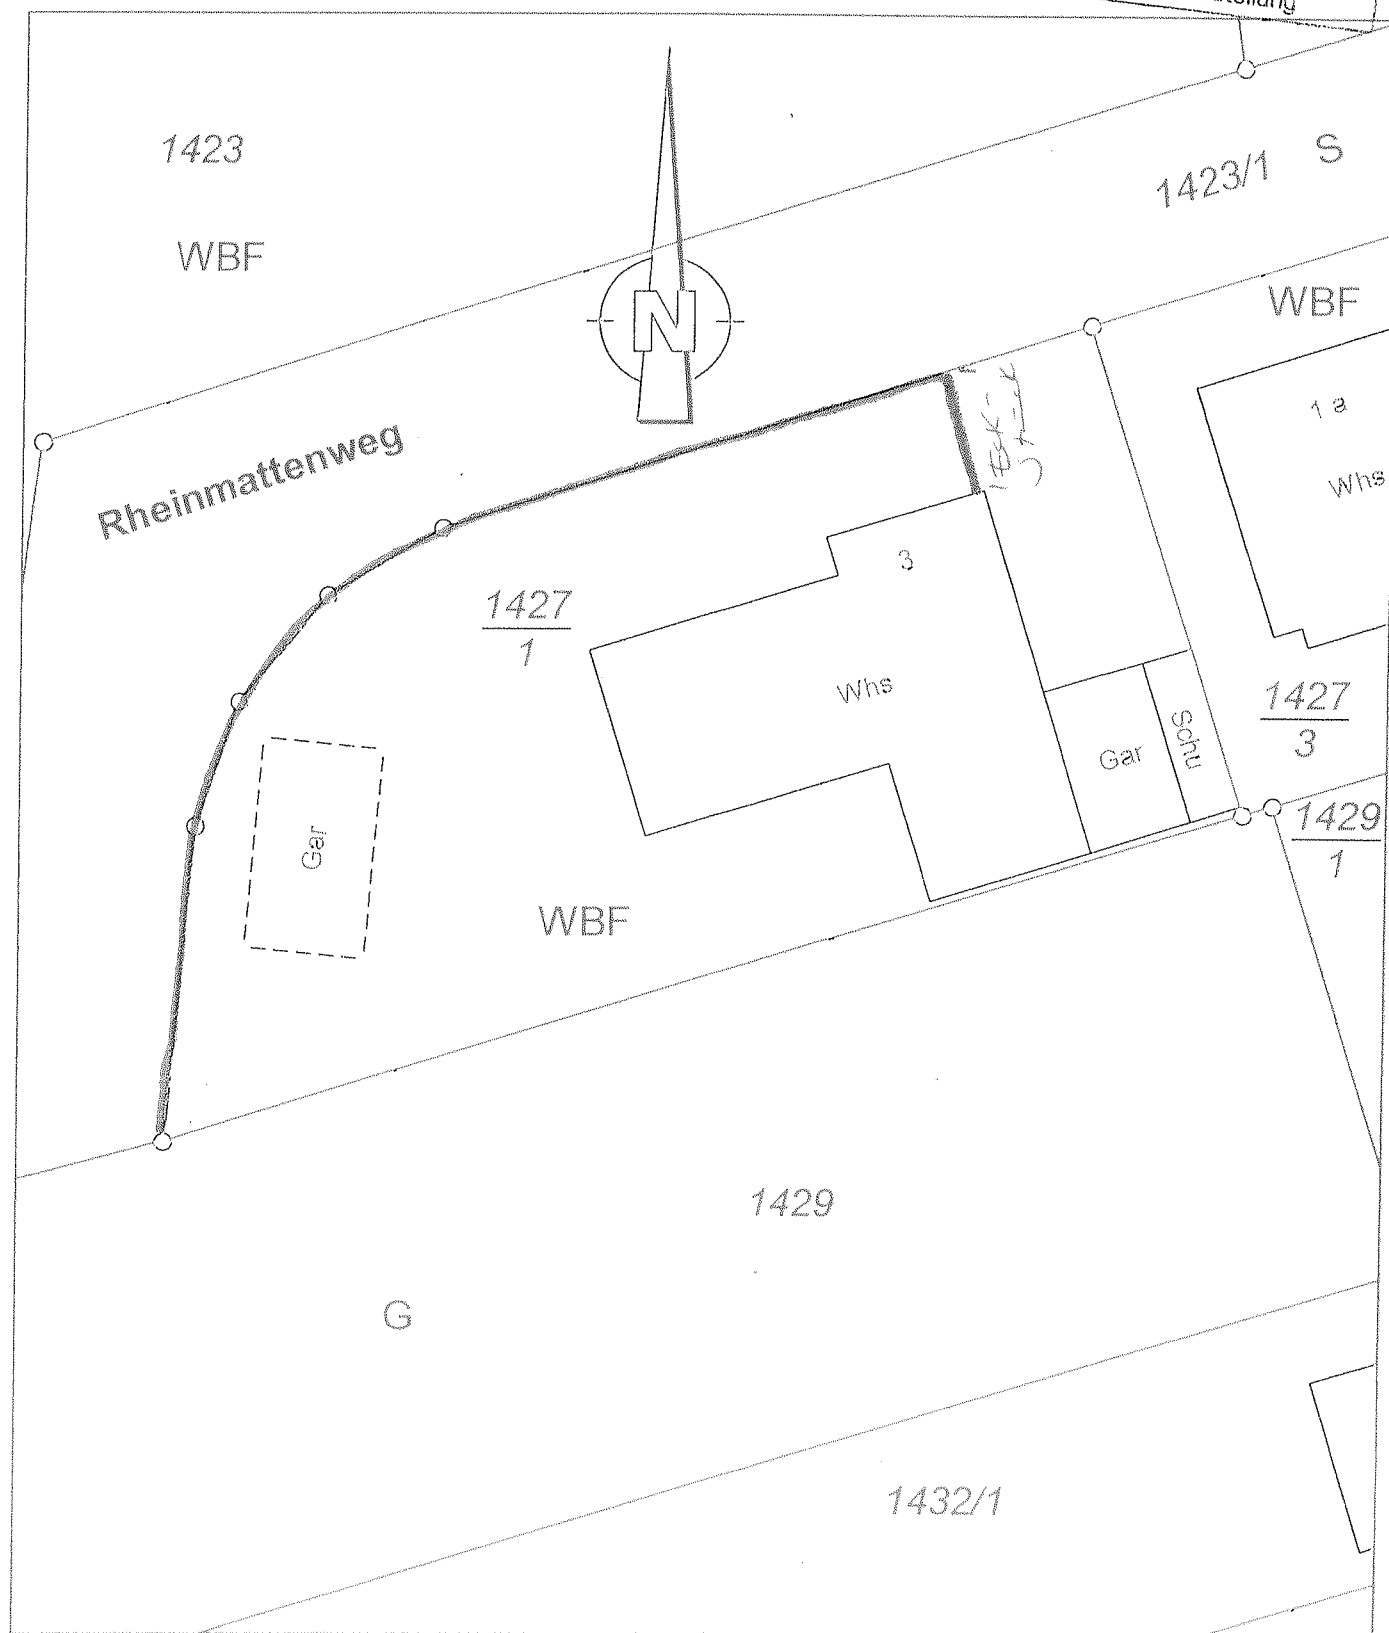

Grenze neu, bestehen bleibend

Grenze neu (optional)

Wegfallende Grenze

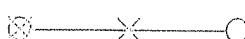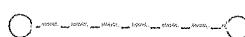

Gepflanzter Gartenzaun - Rheinmattens 3 / Herten

Max. Höhe 1,80m

Teil der bestehenden
Hecke

Holzprofile

Gebirgsmauer

