



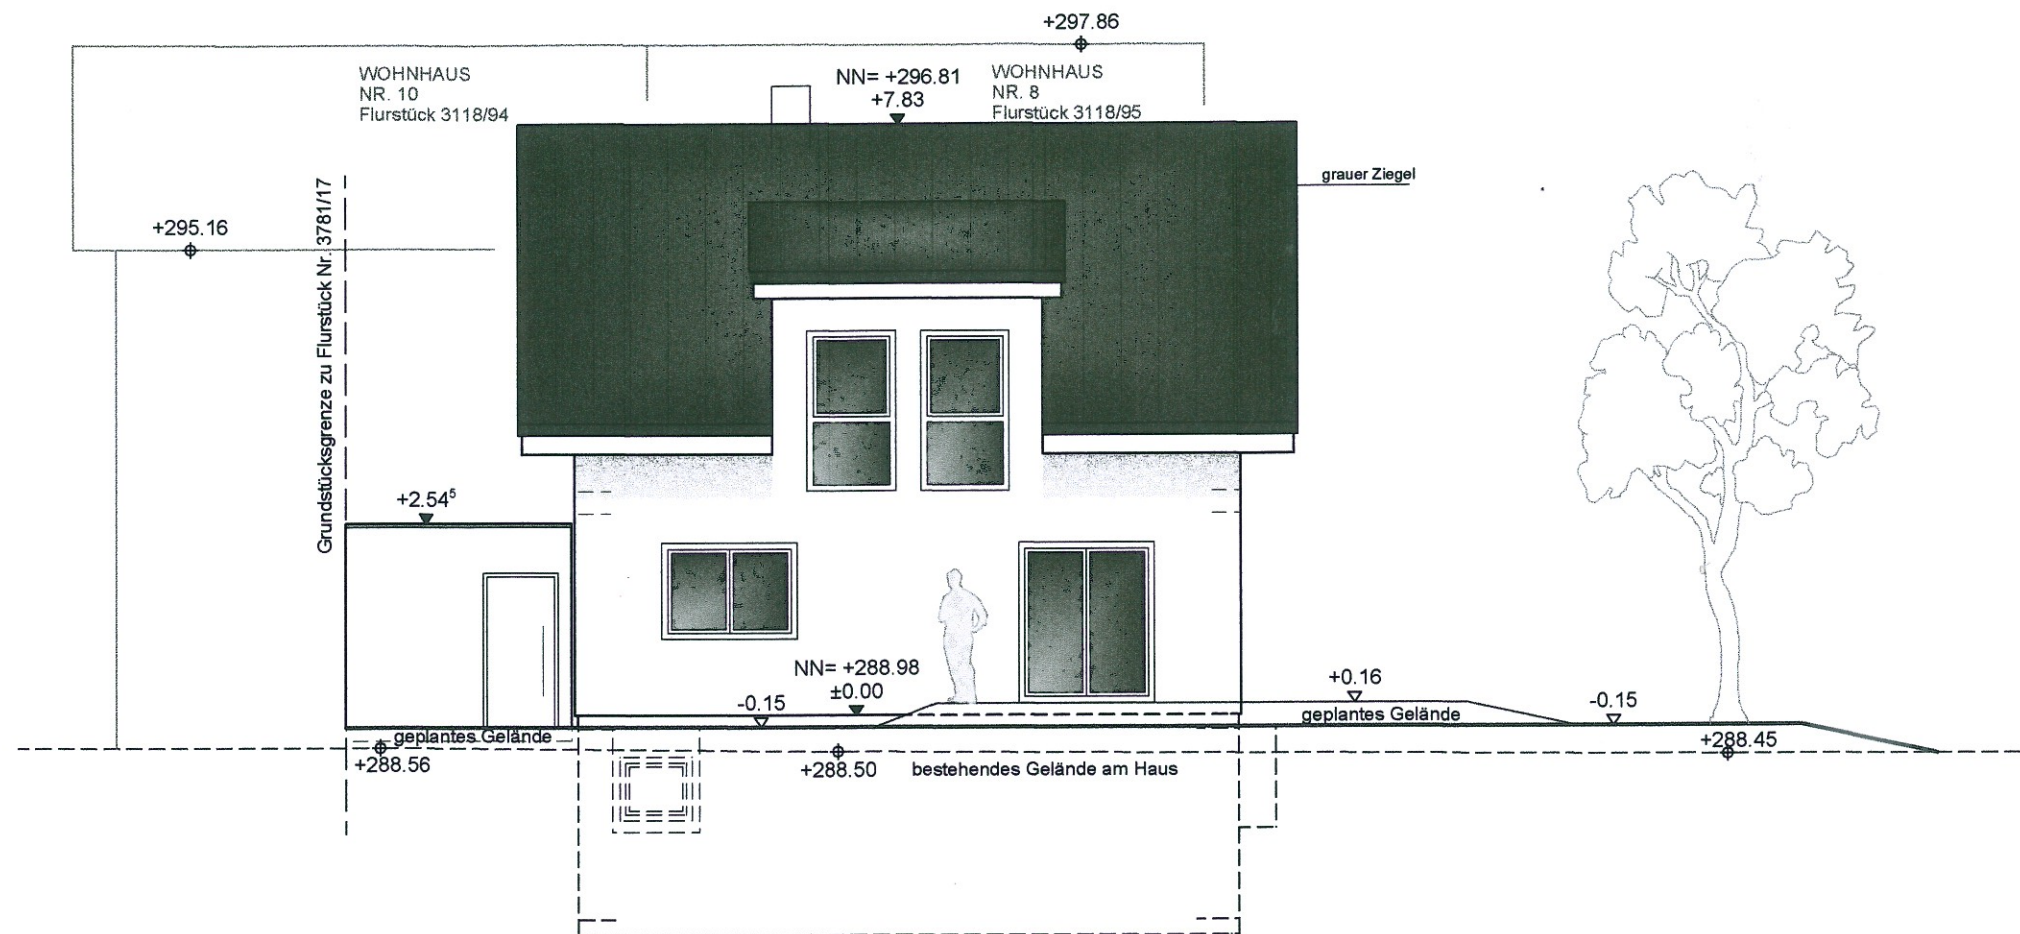

ANSICHT WEST

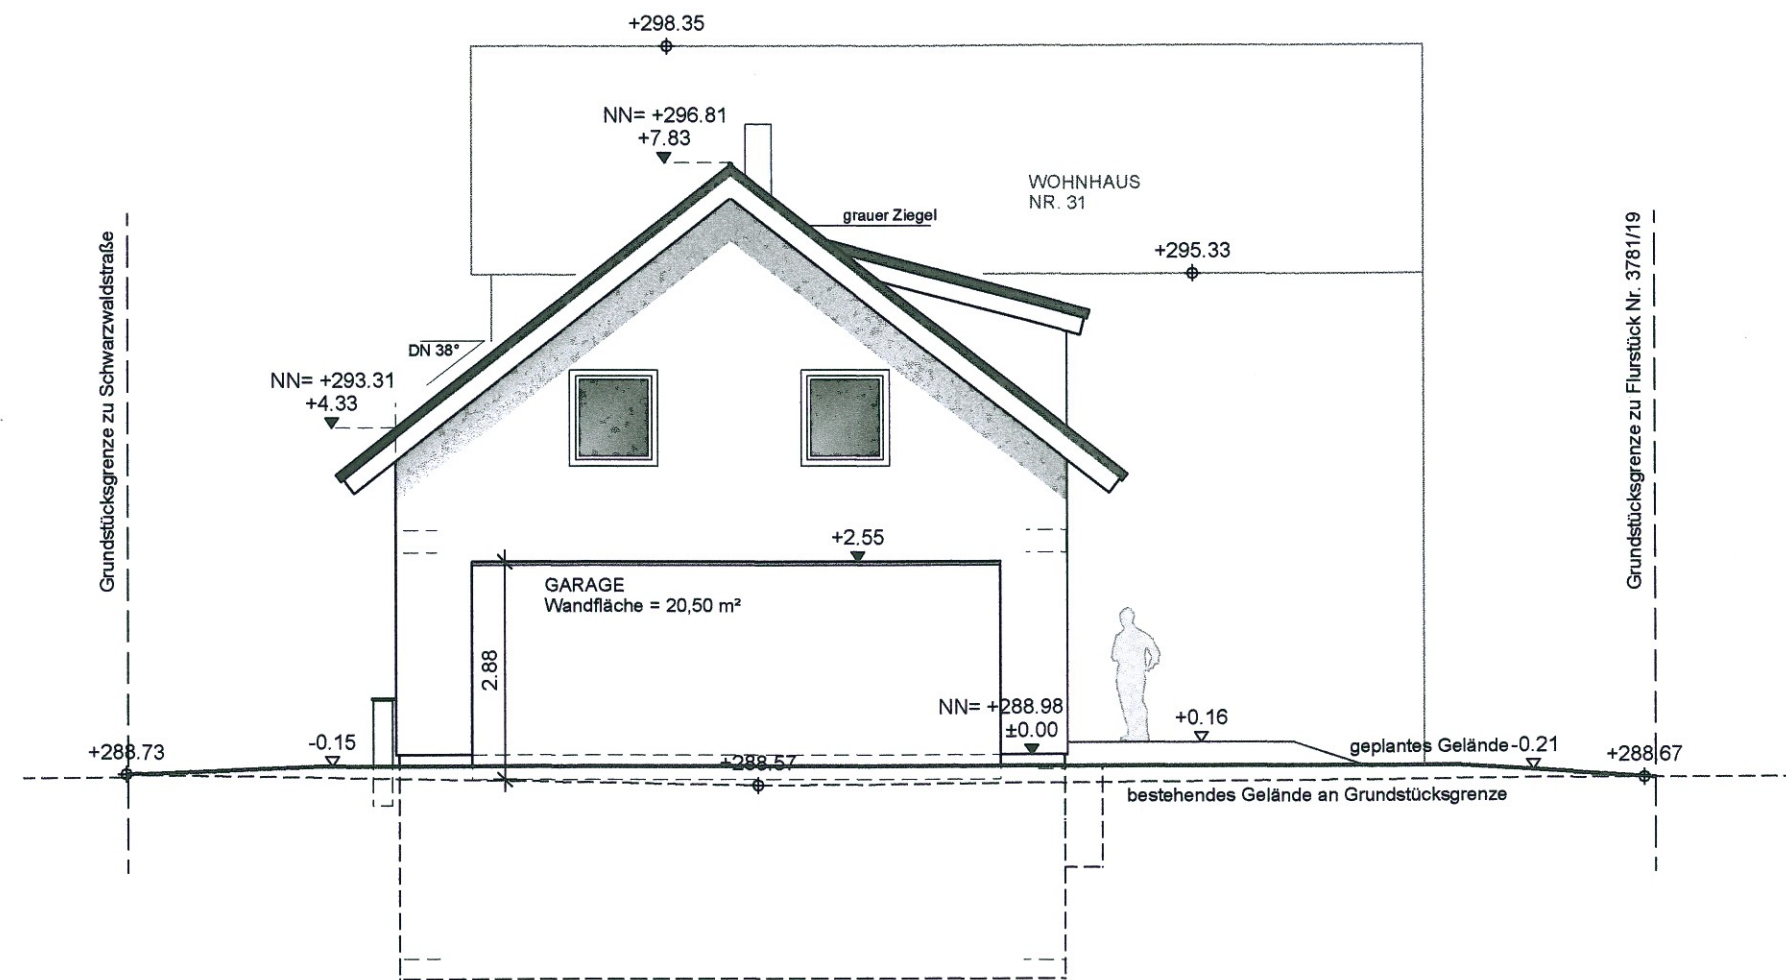

ANSICHT NORD