


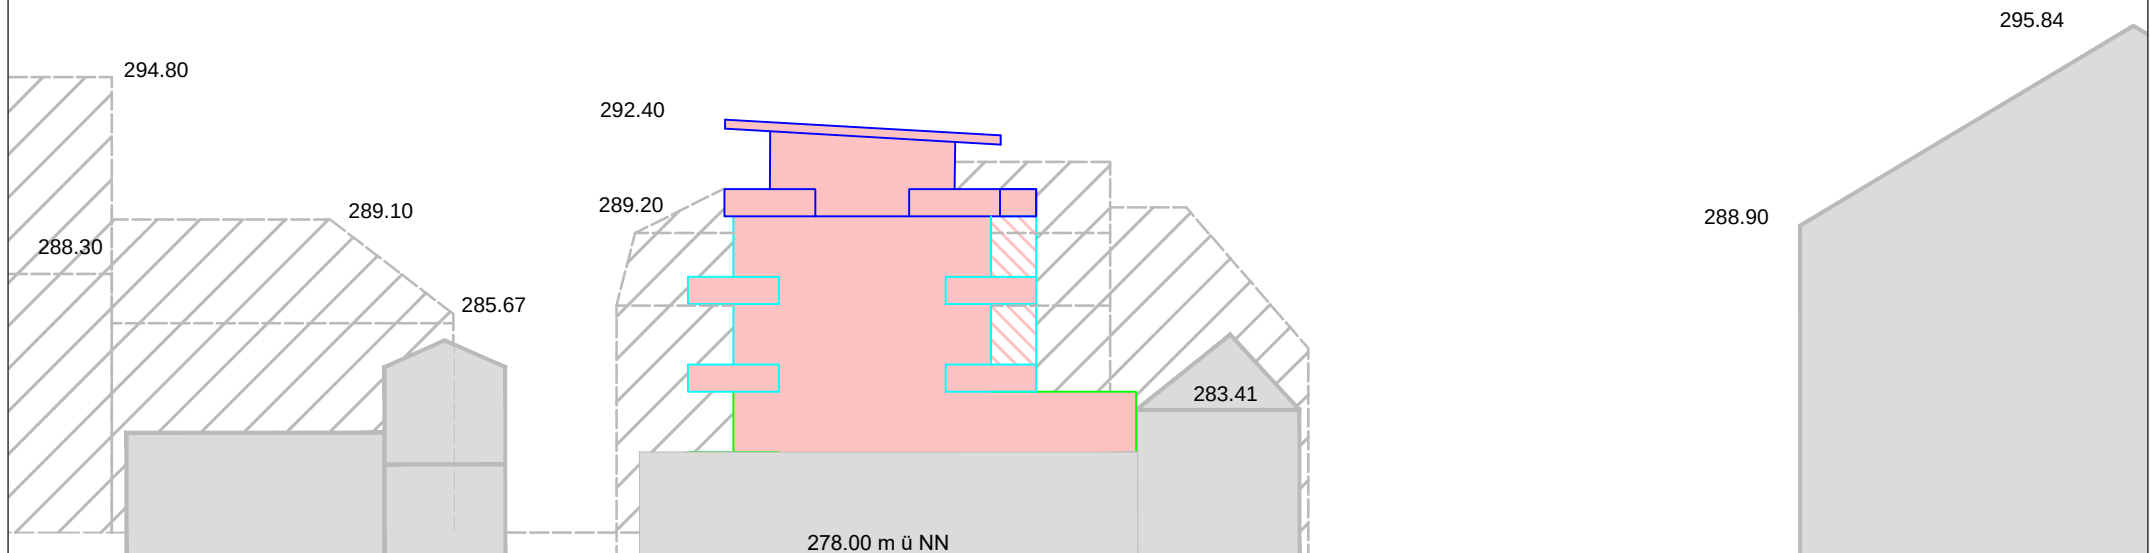

Ansicht Ost

1:250

Bauvorhaben: Neubau MFH

Flst. Nr. 2447/1

Gem. Rheinfelden

Bauherr:

Sven Klotzbach, Sägemühle 3, 79618 Rheinfelden