



Lageplan 1:500

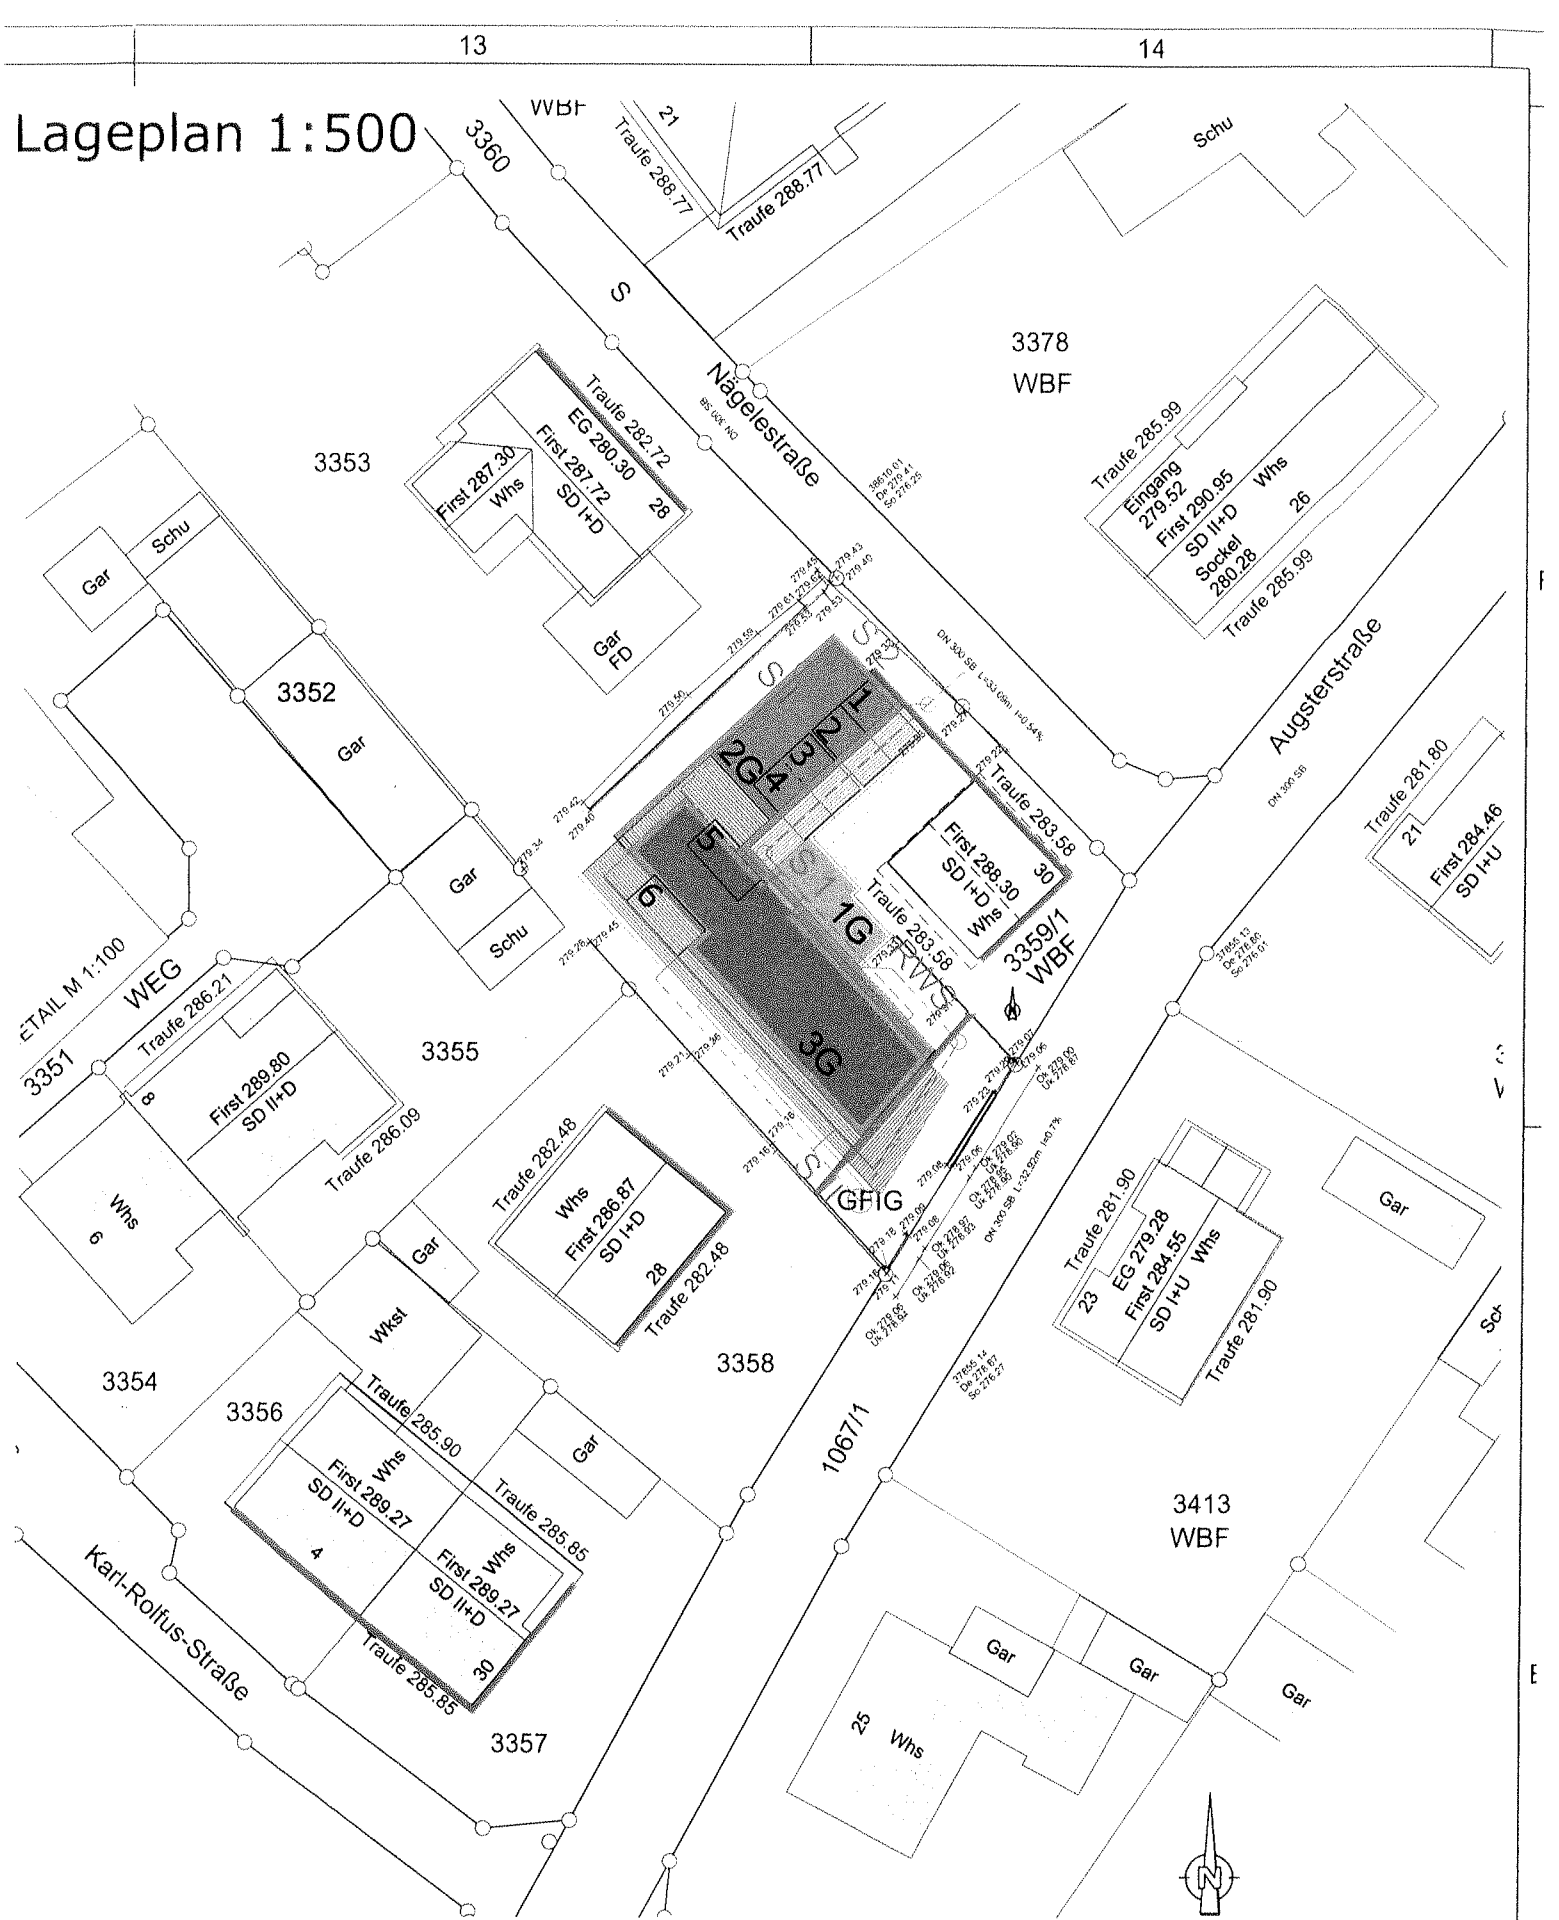


Bauteilliste


WANDAUFBAUTEN				
AW01 EG	AW04 EG Stiegenhaus	AW07 Liftwand	NWÄNDE	IW01
WAND ERDBERÜHRT	WAND ERDBERÜHRT	STRUKTURPUTZ 7mm ARMIERUNGSGEWEBE NOPPENBAHN (unter Terrain) XPS 10cm (über Terrain) EPS 10cm (über Terrain)		Gipskarton Ständerwand 10cm Beplankung 1-lagig
STRUKTURPUTZ 7mm ARMIERUNGSGEWEBE	STRUKTURPUTZ 7mm ARMIERUNGSGEWEBE			IW02

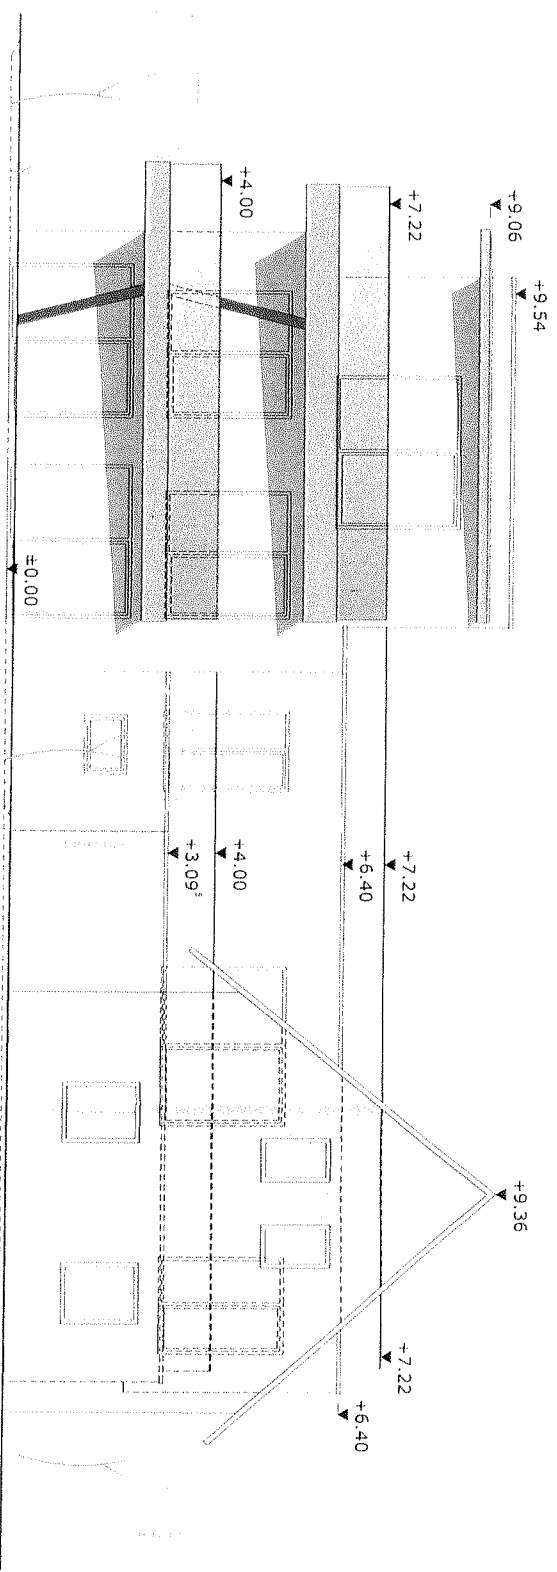

Ansicht SO 1:100

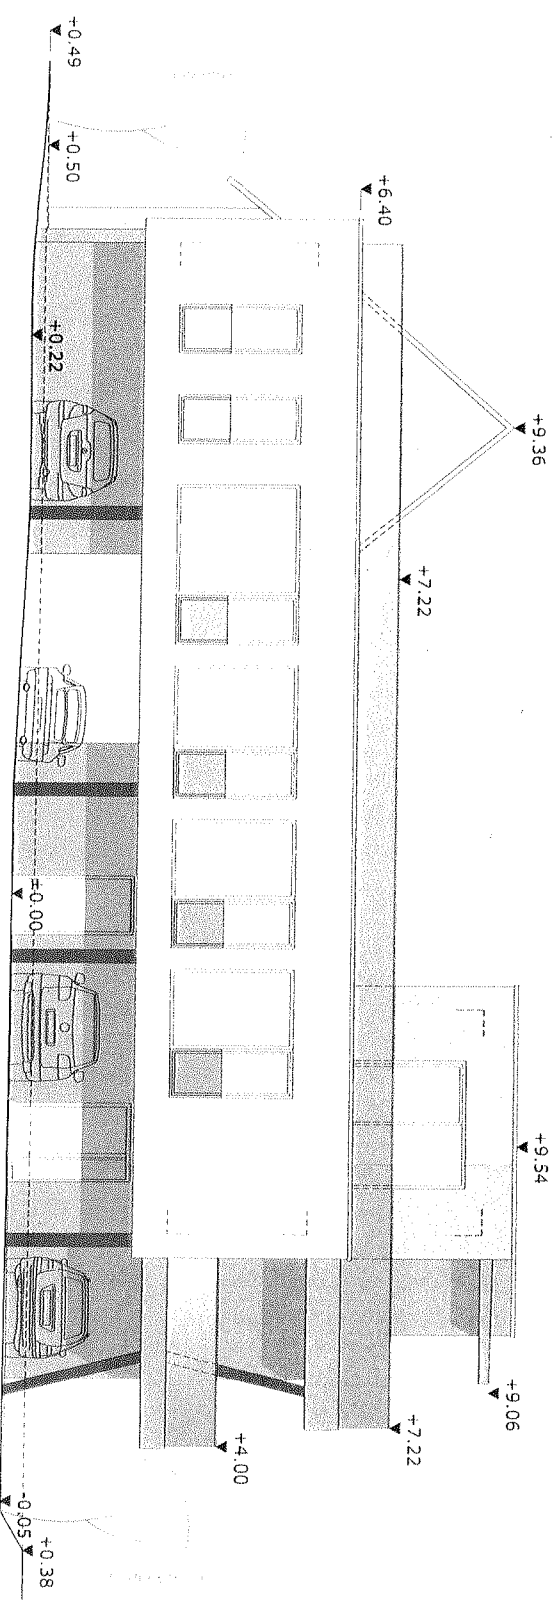

Ansicht NW 1:100

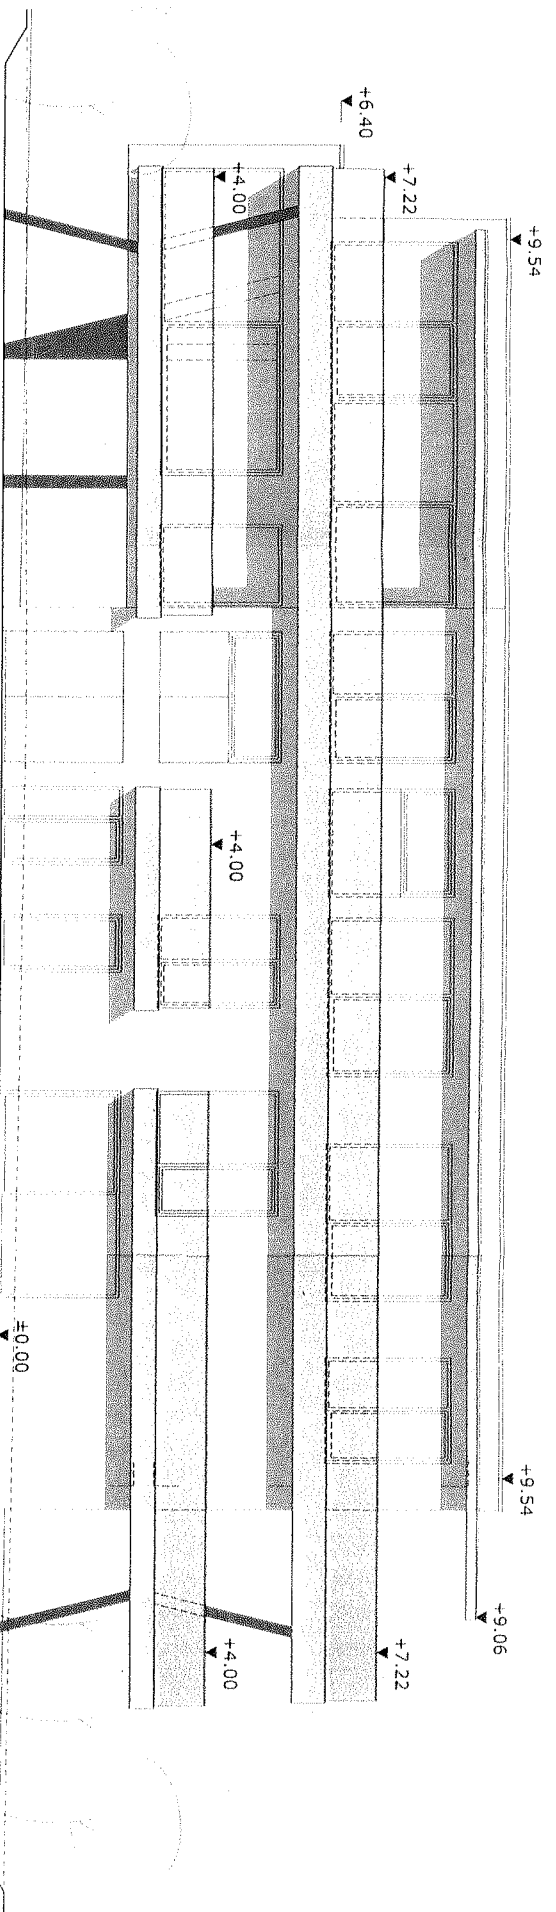

Ansicht SW 1:100



Ansicht NO 1:100