


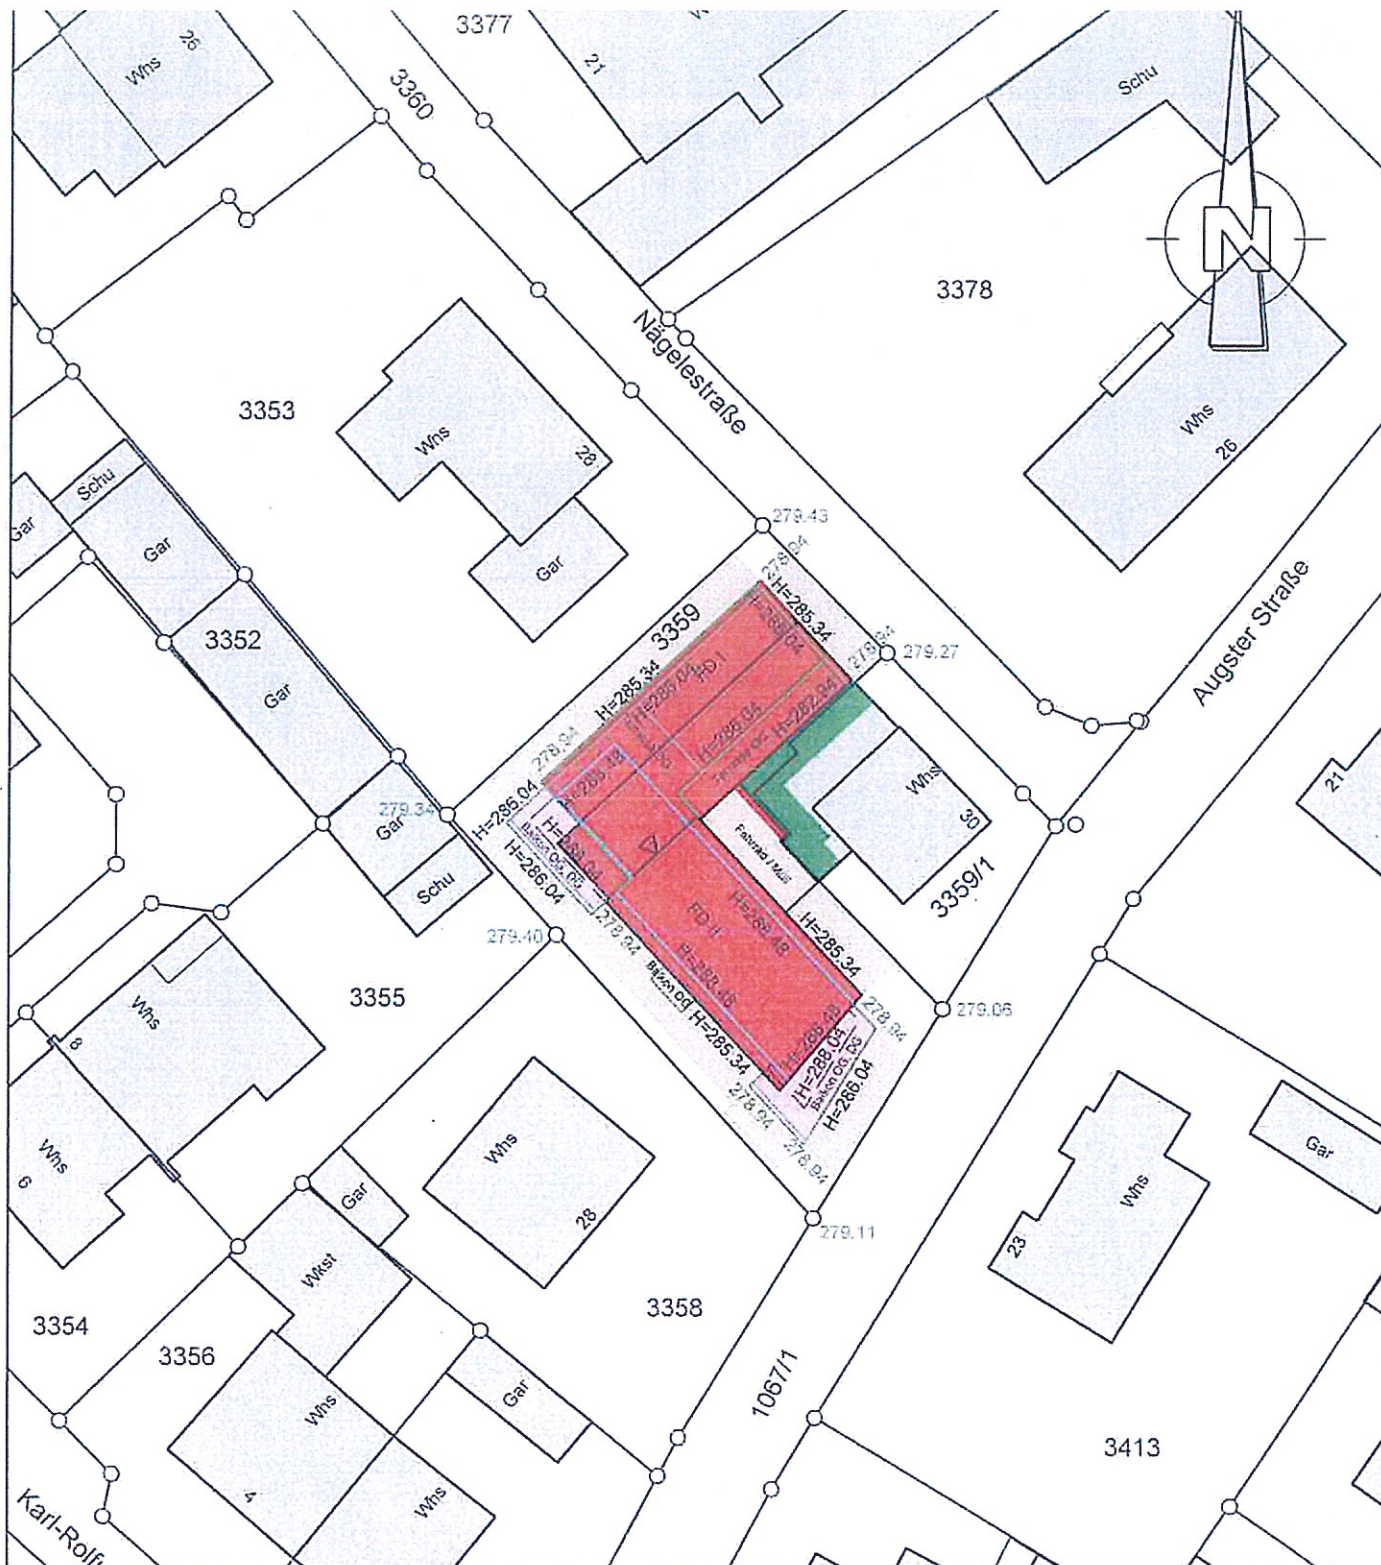

Abstandsflächenplan M 1:500 n. § 5 Abs. 7 LBO

Bauherr:

Ferrosyno GmbH

Ebnetstr. 4a, 79415 Bad Bellingen

Bauvorhaben:

Neubau eines 3-Familienhauses mit 6 Carport

Flst. Nr. 3359, Gem. Herten

- Abstandsfläche
- Anbaubaulast

Rheinfelden, den 24.11.2016

Dipl. Ing. **Ulrike**
kammerer

Ingenieurbüro für
Vermessung

Dipl. Ing. Ulrike Kammerer
Öffentl. best. Verm.-Ingenieurin

Augster Str. 2
79618 Rheinfelden/Bi

Tel. (0 76 23) 7 49 44-0 Fax 7 49 44-2