


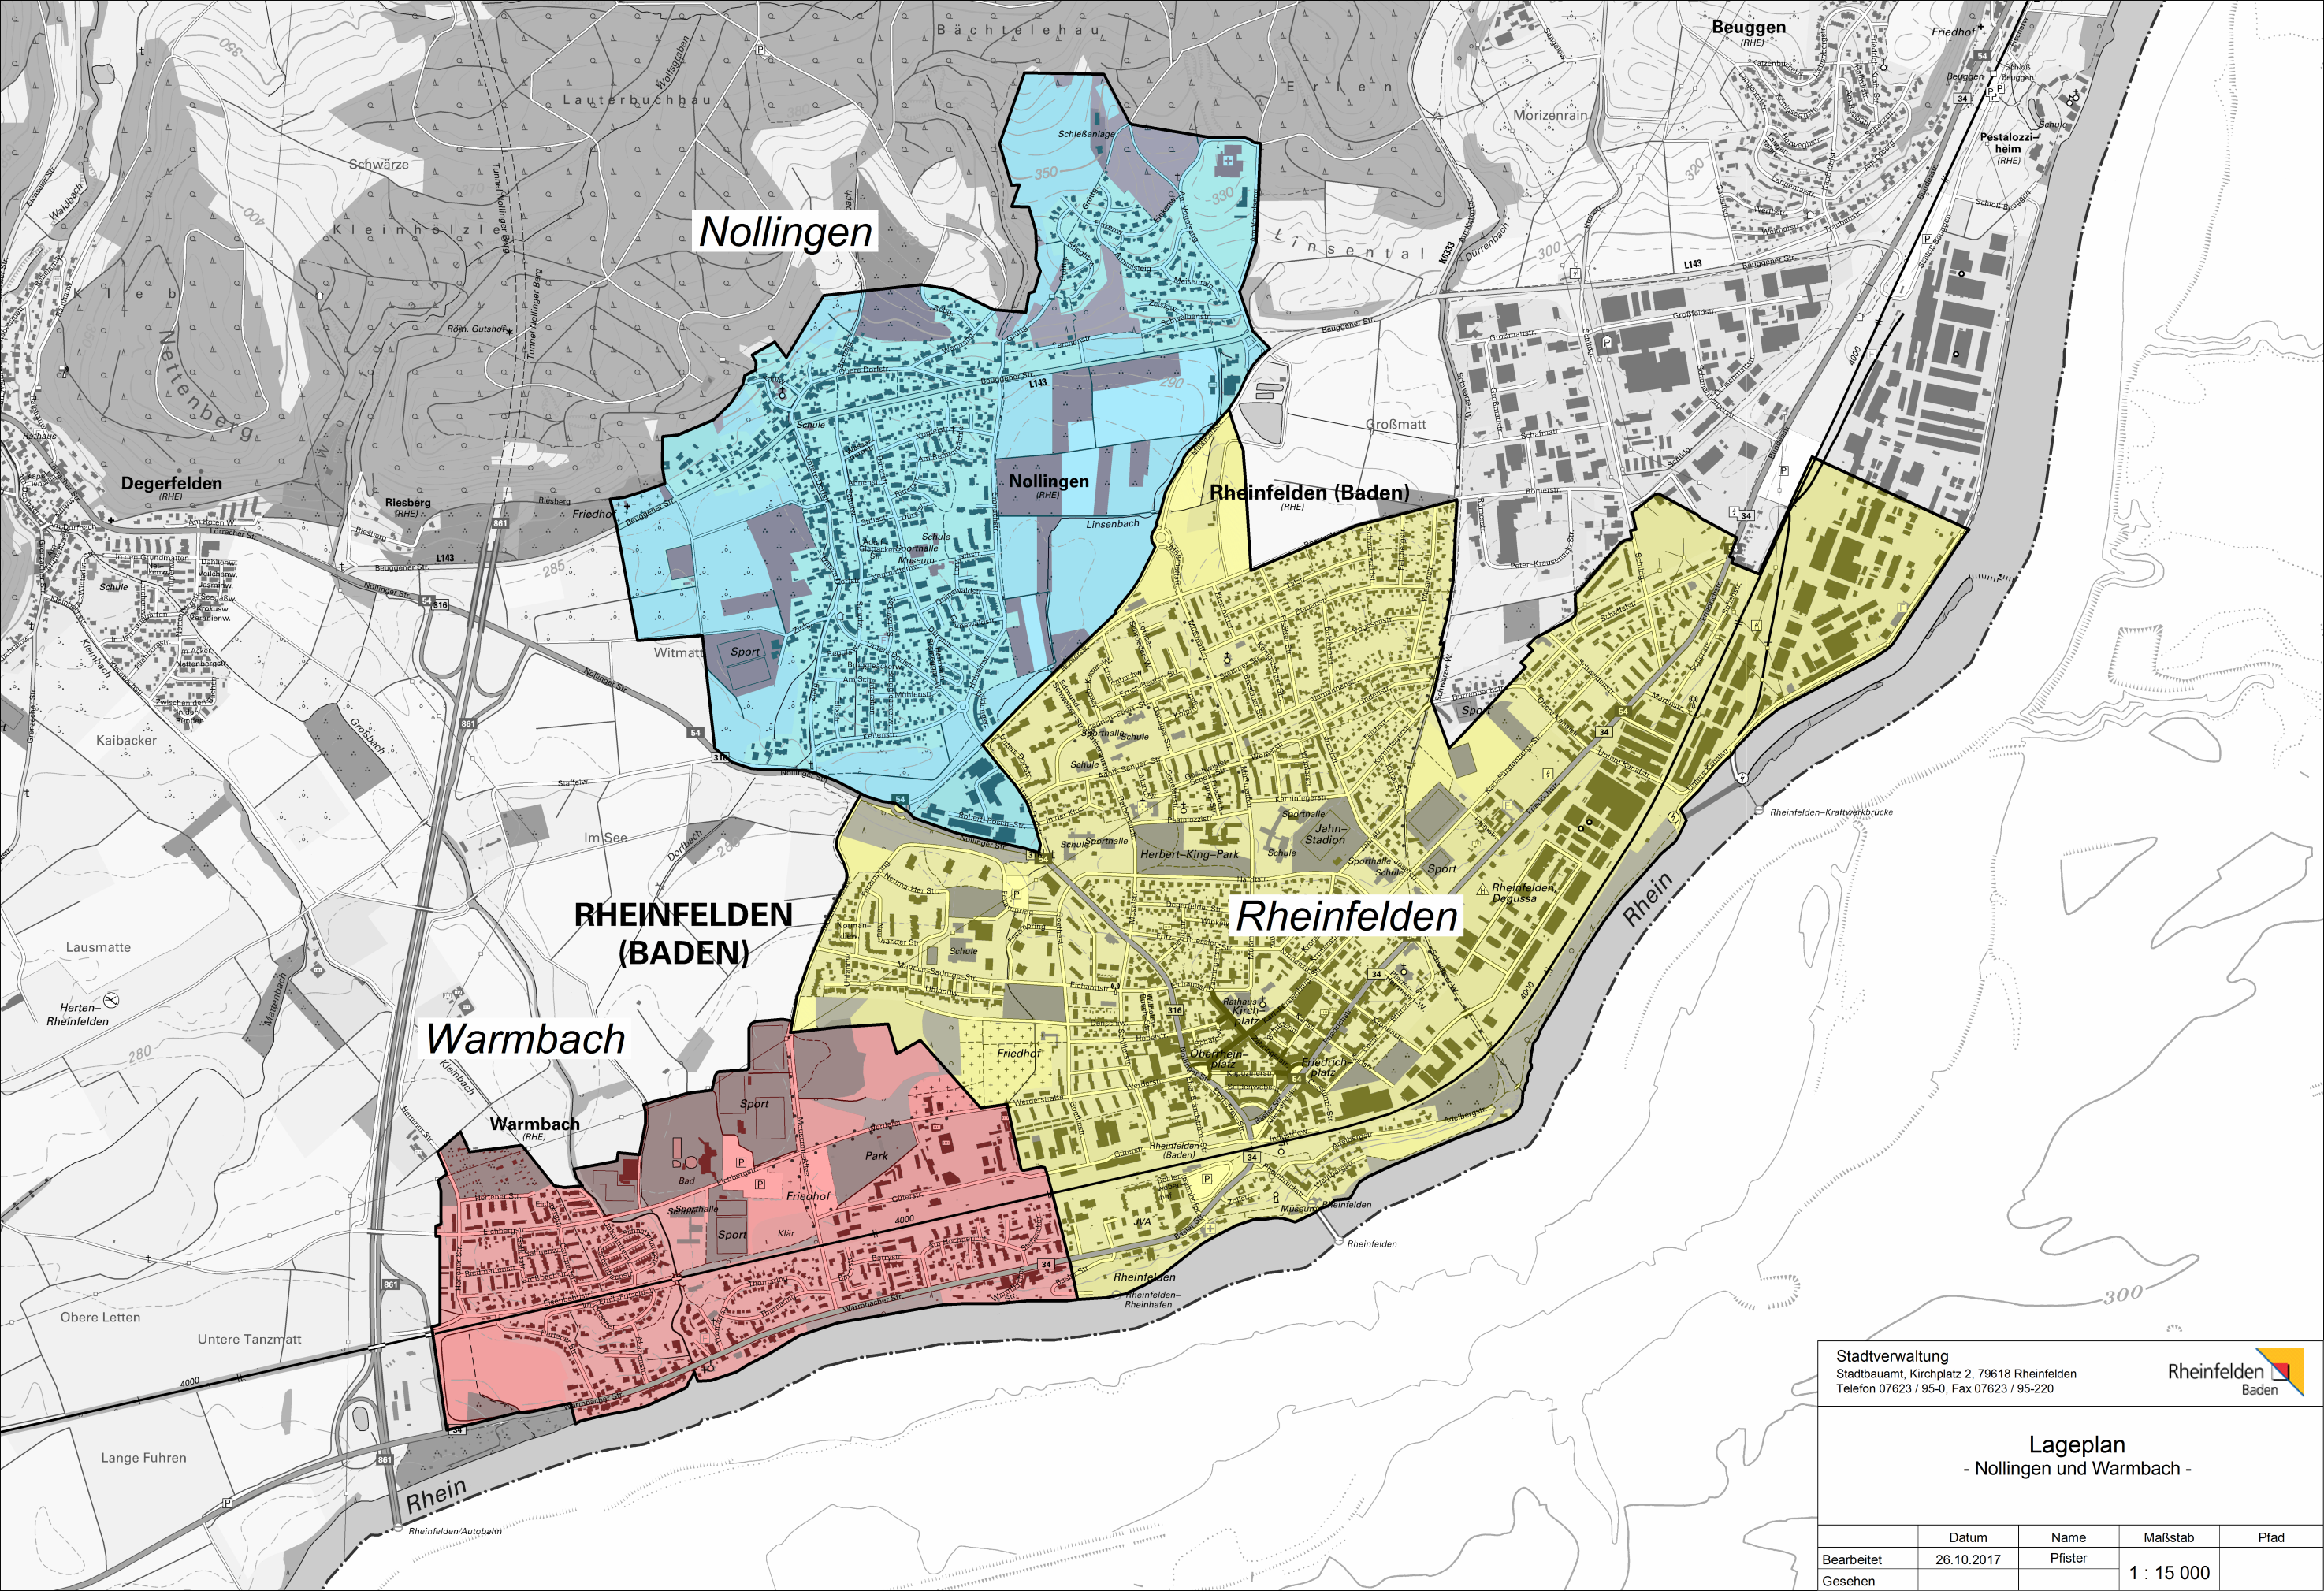

Stadtverwaltung
Stadtbauamt, Kirchplatz 2, 79618 Rheinfelden
Telefon 07623 / 95-0, Fax 07623 / 95-220


Rheinfelden
Baden

Lageplan
- Nollingen und Warmbach -

	Datum	Name	Maßstab	Pfad
Bearbeitet	26.10.2017	Pfister	1 : 15 000	
Gesehen				