


Stadt Rheinfelden Gemarkung Degerfelden

Lageplan

M: 1:500

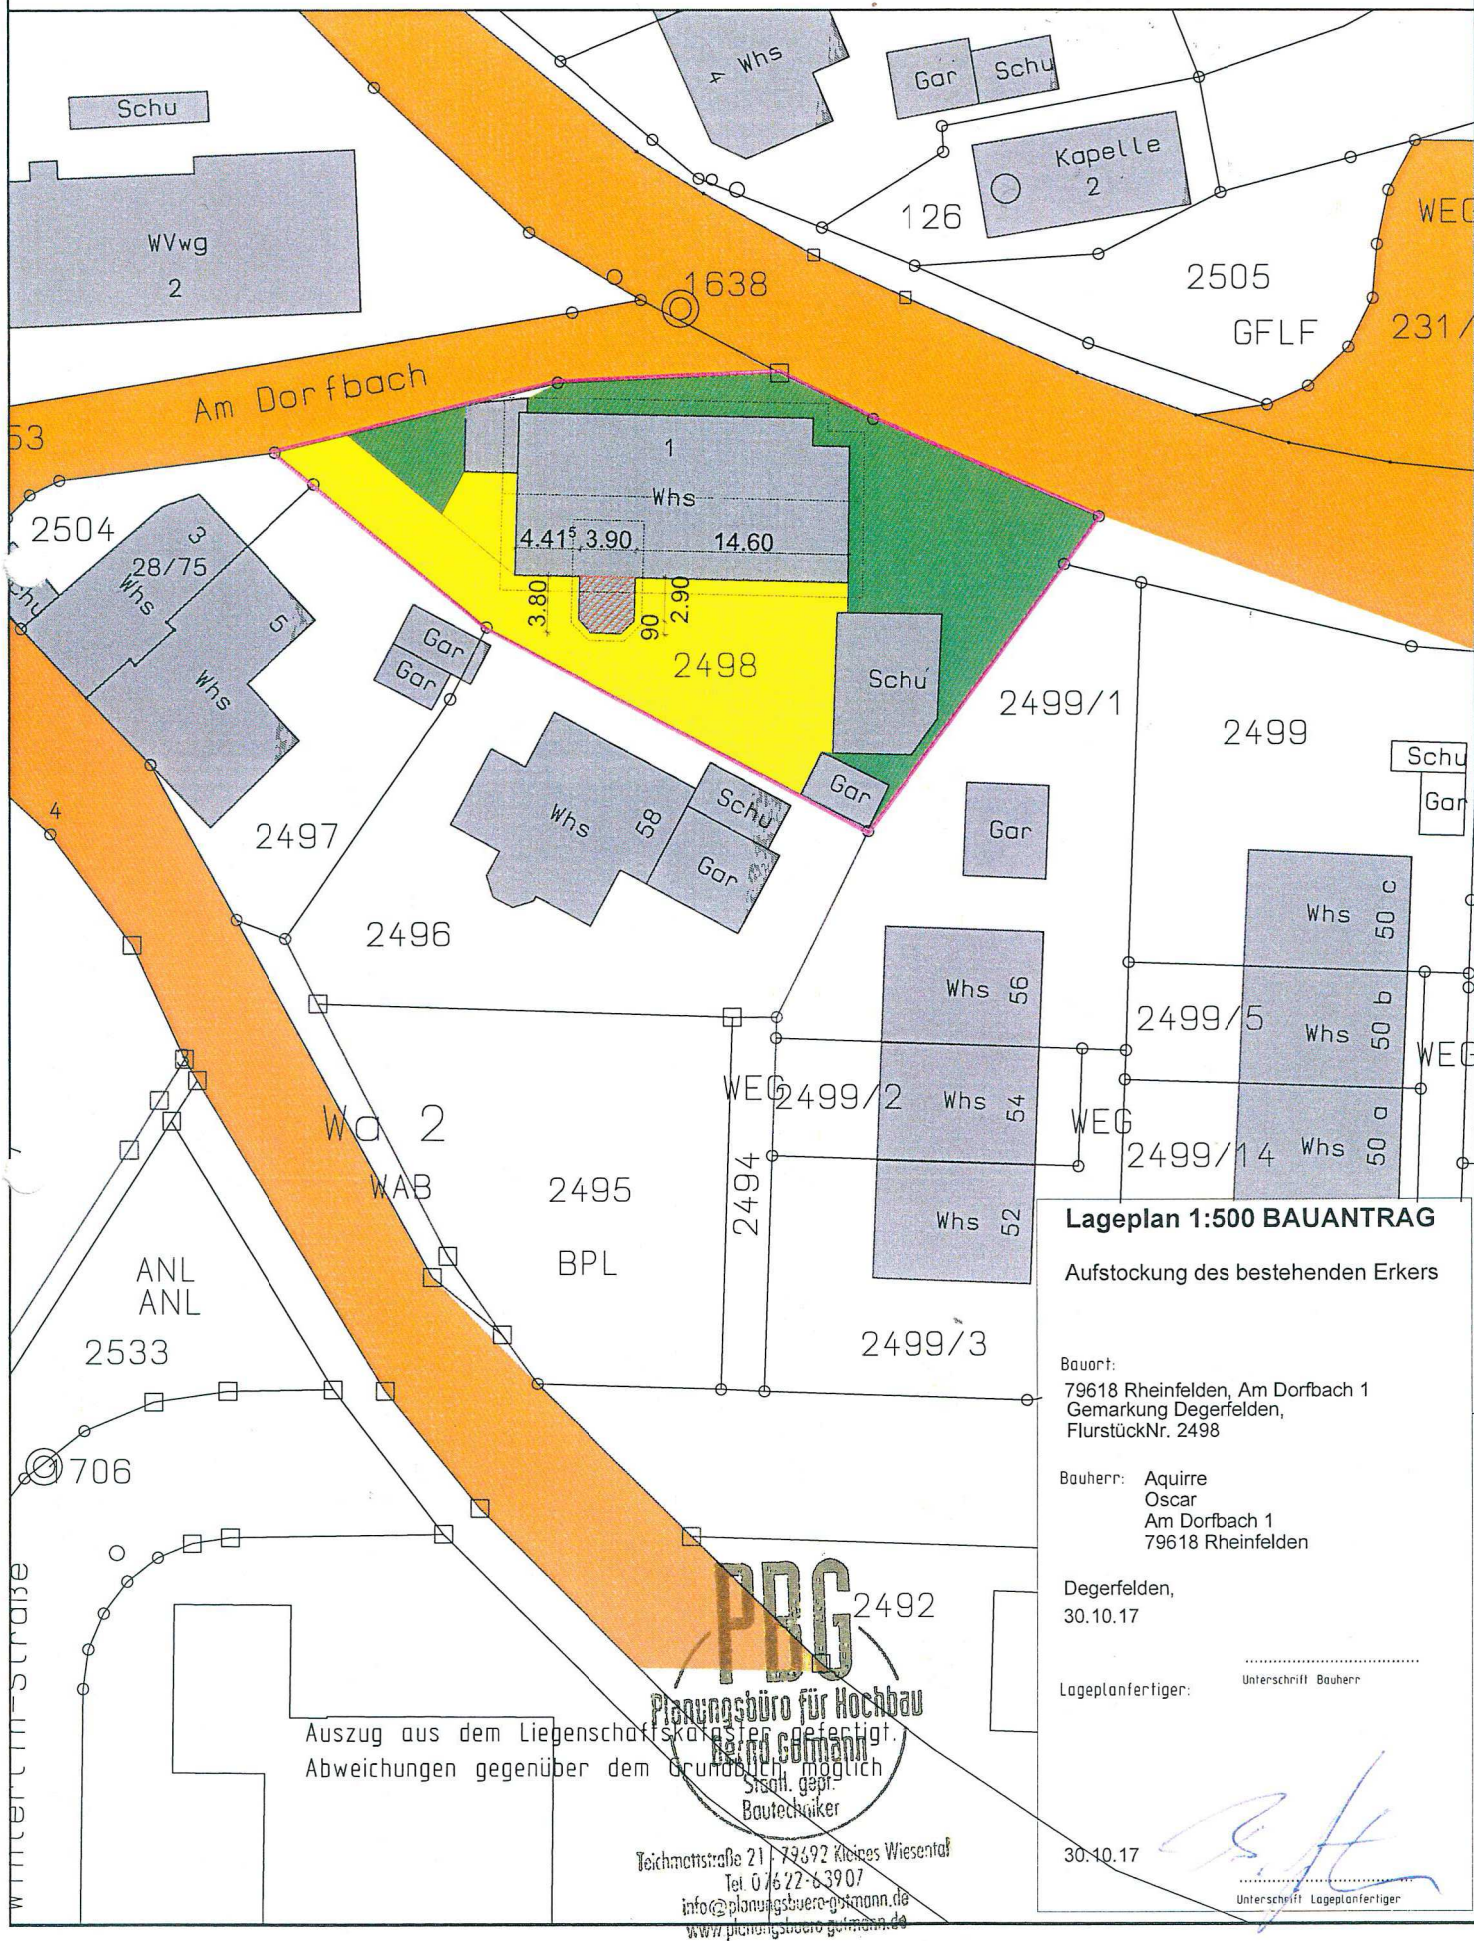

Lageplan 1:500 BAUANTRAG

Aufstockung des bestehenden Erkers

Bauort:
79618 Rheinfelden, Am Dorfbach 1
Gemarkung Degerfelden,
FlurstückNr. 2498

Bauherr: Aquirre
Oscar
Am Dorfbach 1
79618 Rheinfelden

Degerfelden,
30.10.17

Lageplanfertiger:

Unterschrift Bauherr

30.10.17

Unterschrift Lageplanfertiger

PBG
Planungsbüro für Hochbau
Reinhold Göttsmann
Stadt, gepl.
Bautechniker

Teichmetzstraße 21 | 79692 Kleines Wiesental
Tel. 07622-63907
info@planungsbuero-goettmann.de
www.planungsbuero-goettmann.de

Auszug aus dem Liegenschaftskataster gefertigt.
Abweichungen gegenüber dem Grundbuch, möglich
Sichtl. gepl.